



- Legenda:
- projekowane znaki pionowe
 - projekowane znaki poziome
 - kolor czerwony
 - kolor żółty
 - istniejące znaki poziome/pionowe
 - kolor czarny
 - zatrzymane
 - obszar robót
 - zestaw znaków B-41, U-20c, U-56b
 - zapora drogowa U-20b
 - tablica prowadząca U-3d
 - tablica kierująca U-21b
 - znaki po przesunięciu/przeniesieniu

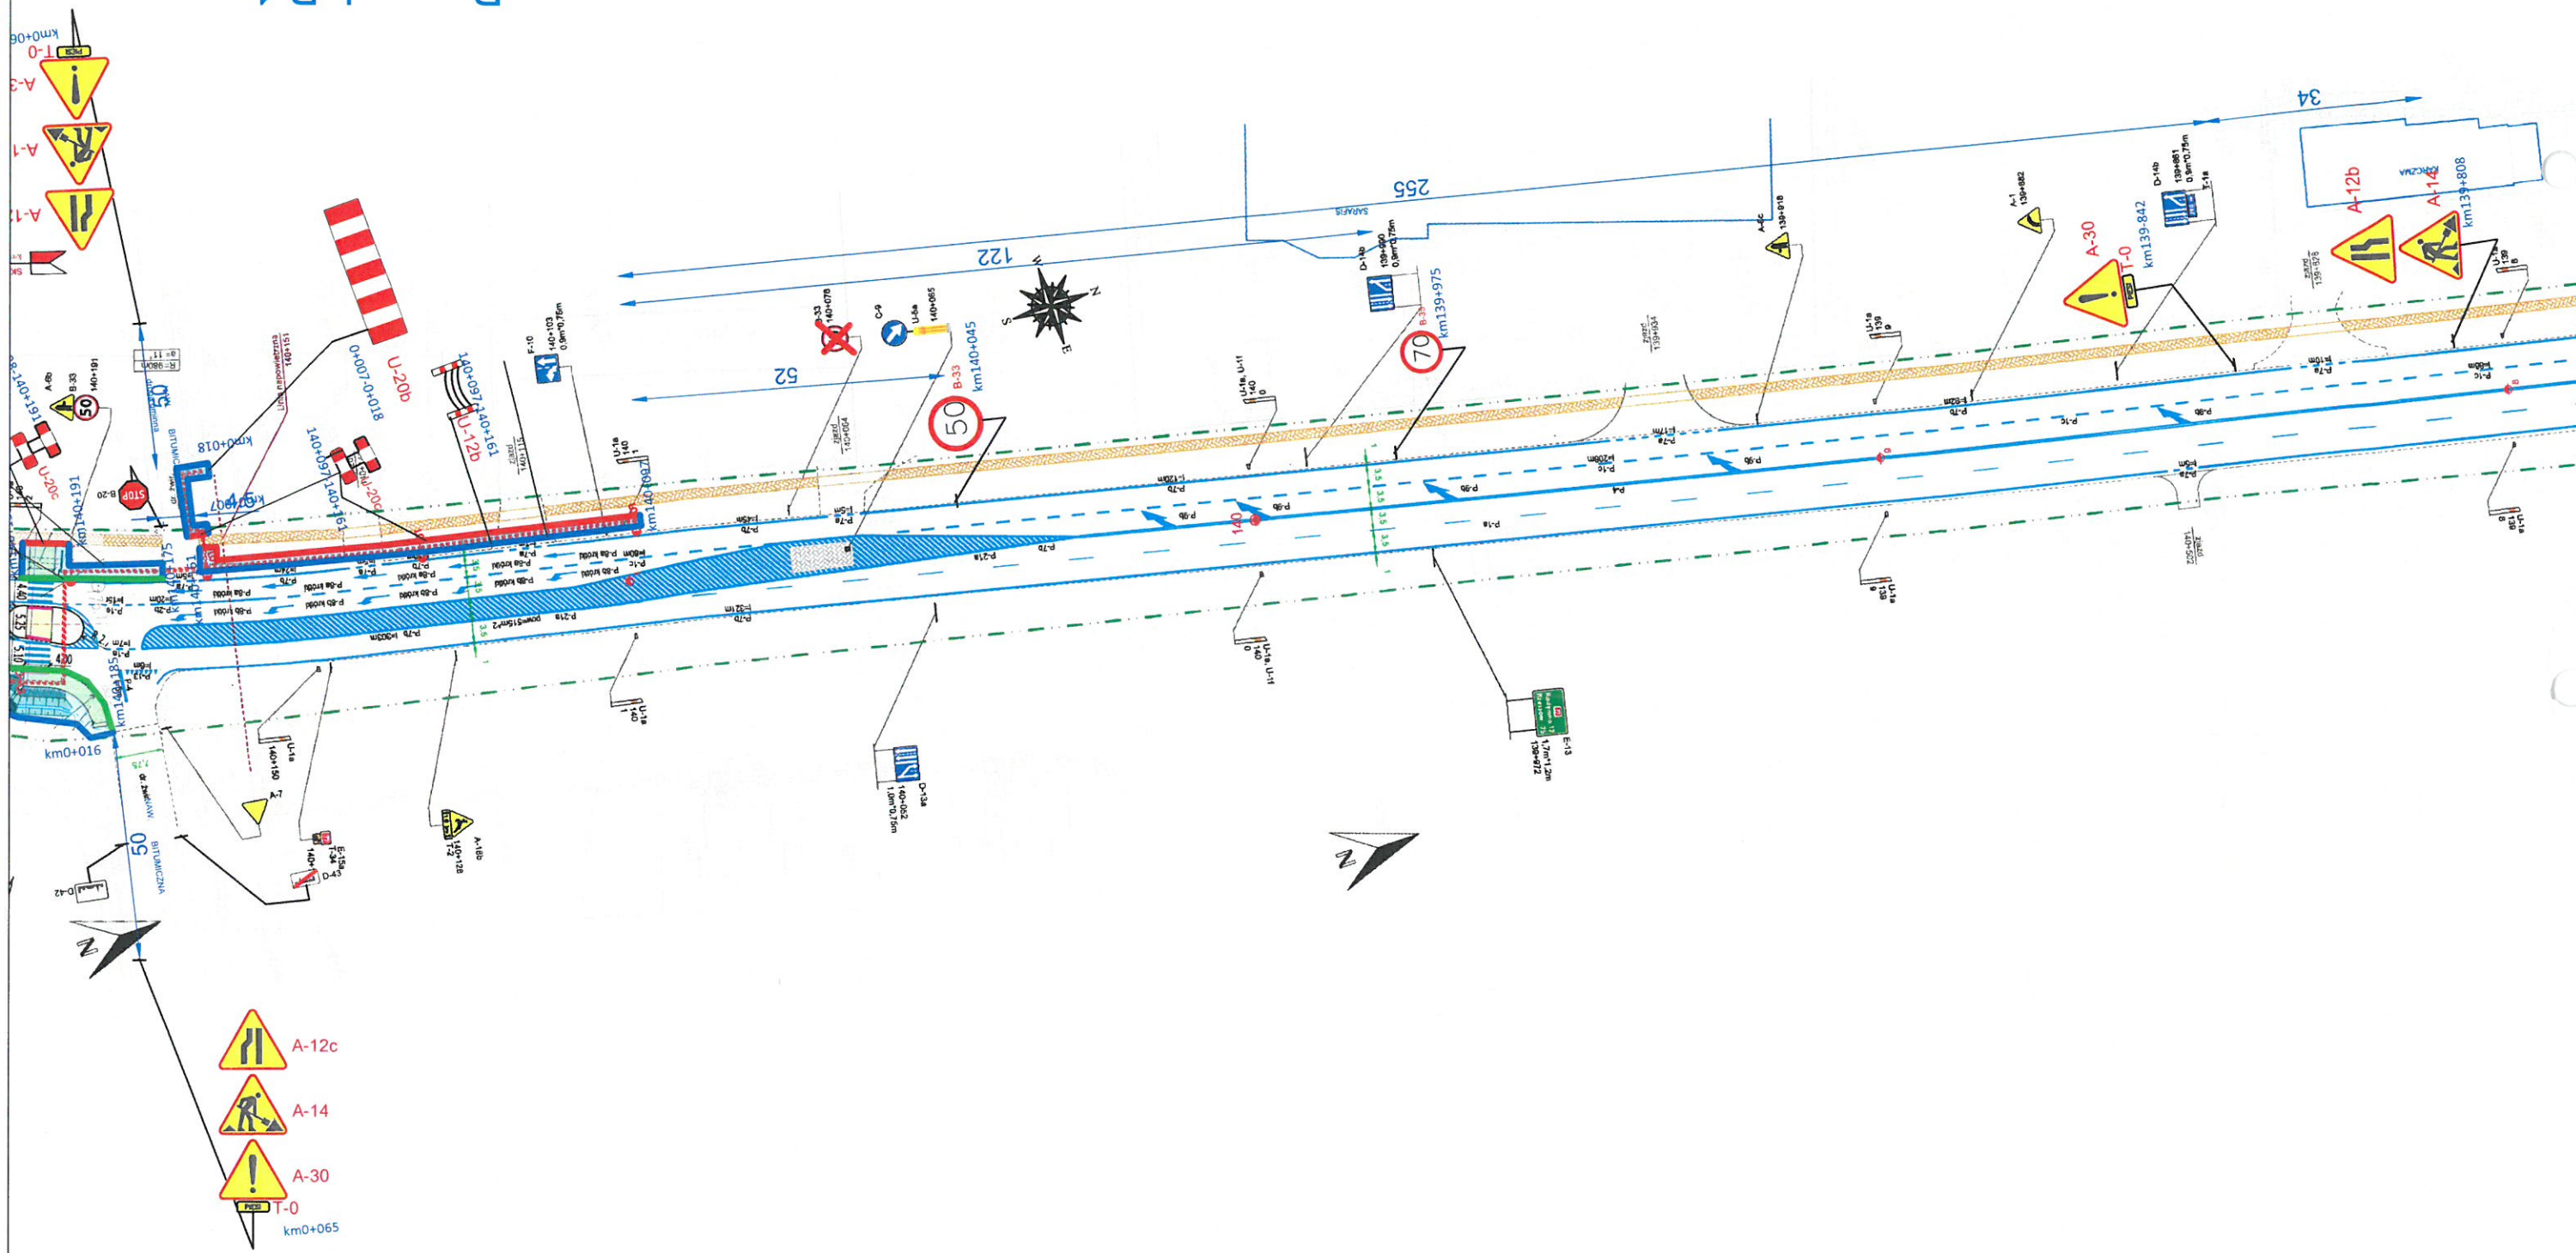


GOCKIA Oddział w Rzeszowie
Zespół Ocen Projektów Organizacji Ruchu


- Legenda:**
- projekowane znaki pionowe
 - projekowane znaki poziome
 - kolor czerwony
 - kolor żółty
 - istniejące znaki poziome
 - zatrzymane
 - obszar robót
 - zestaw znaków B-41, U-20c, U-56b
 - zapora drogowa U-20b
 - tablica prowadząca U-3d
 - tablica kierująca U-21b
 - znaki po przesunięciu/przeniesieniu

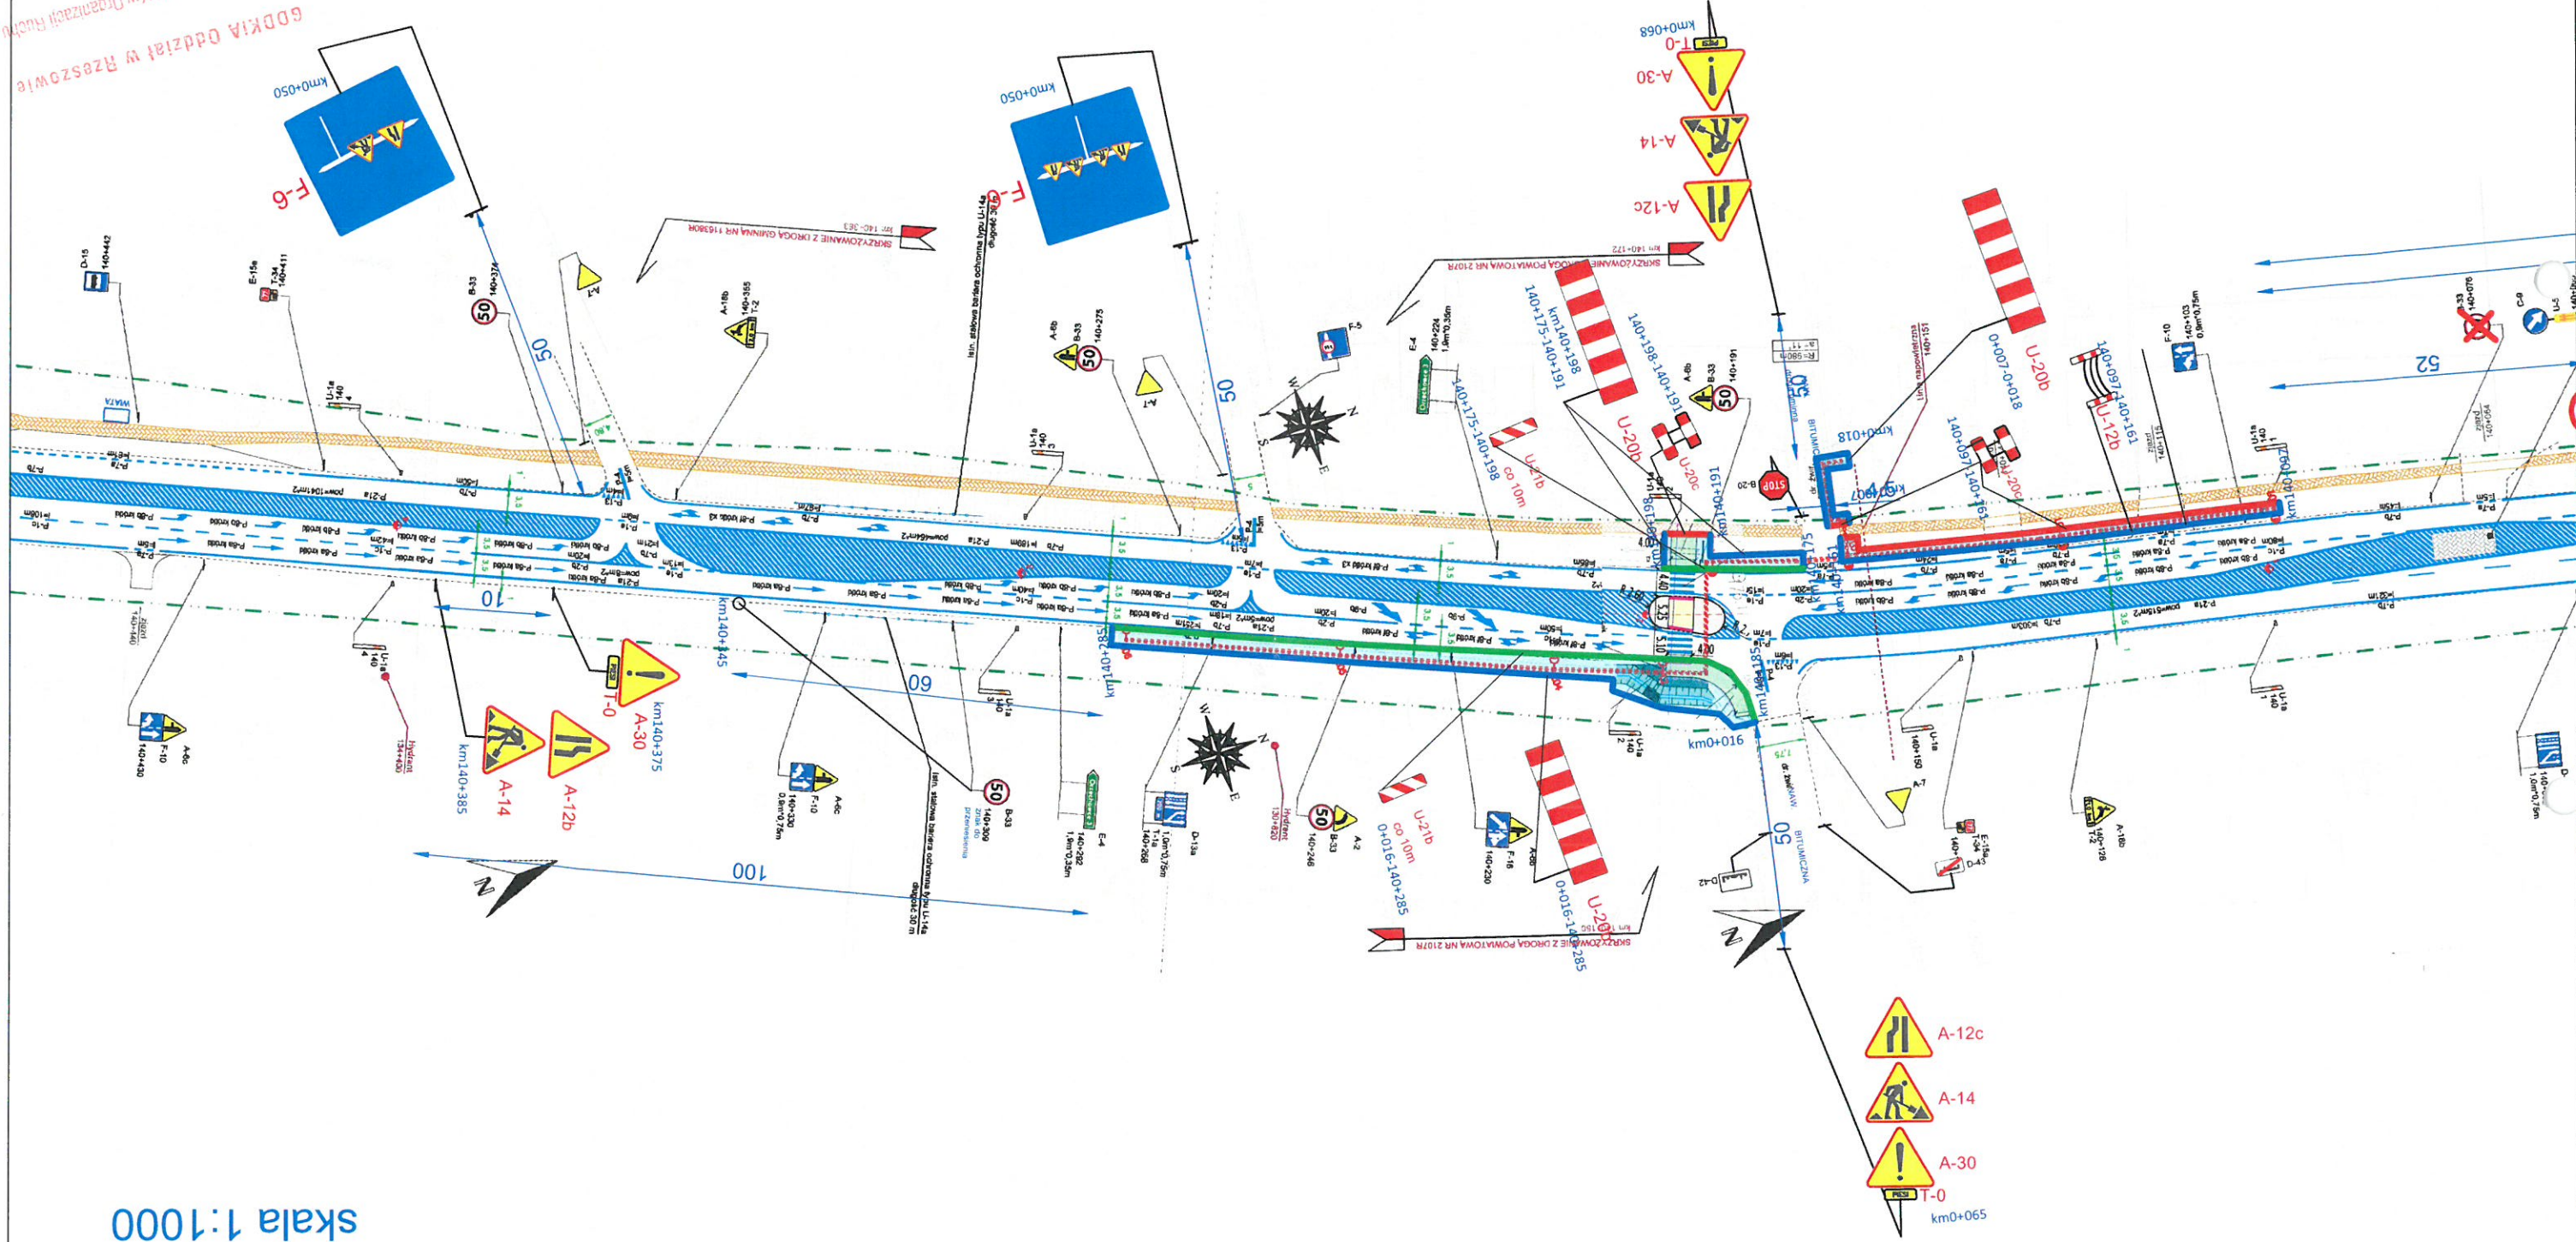


- Legenda:
- znaki po przesunięciu/przeniesieniu
 - tablica kierująca U-21b
 - tablica prowadząca U-3d
 - zapora drogowa U-20b
 - zestaw znaków B-4.1, U-20c, U-56b
 - obszar robót
 - zawierdzone
 - kolor czarny
 - istniejące znaki poziome/pionowe
 - projektowane znaki poziome
 - kolor żółty
 - kolor czerwony

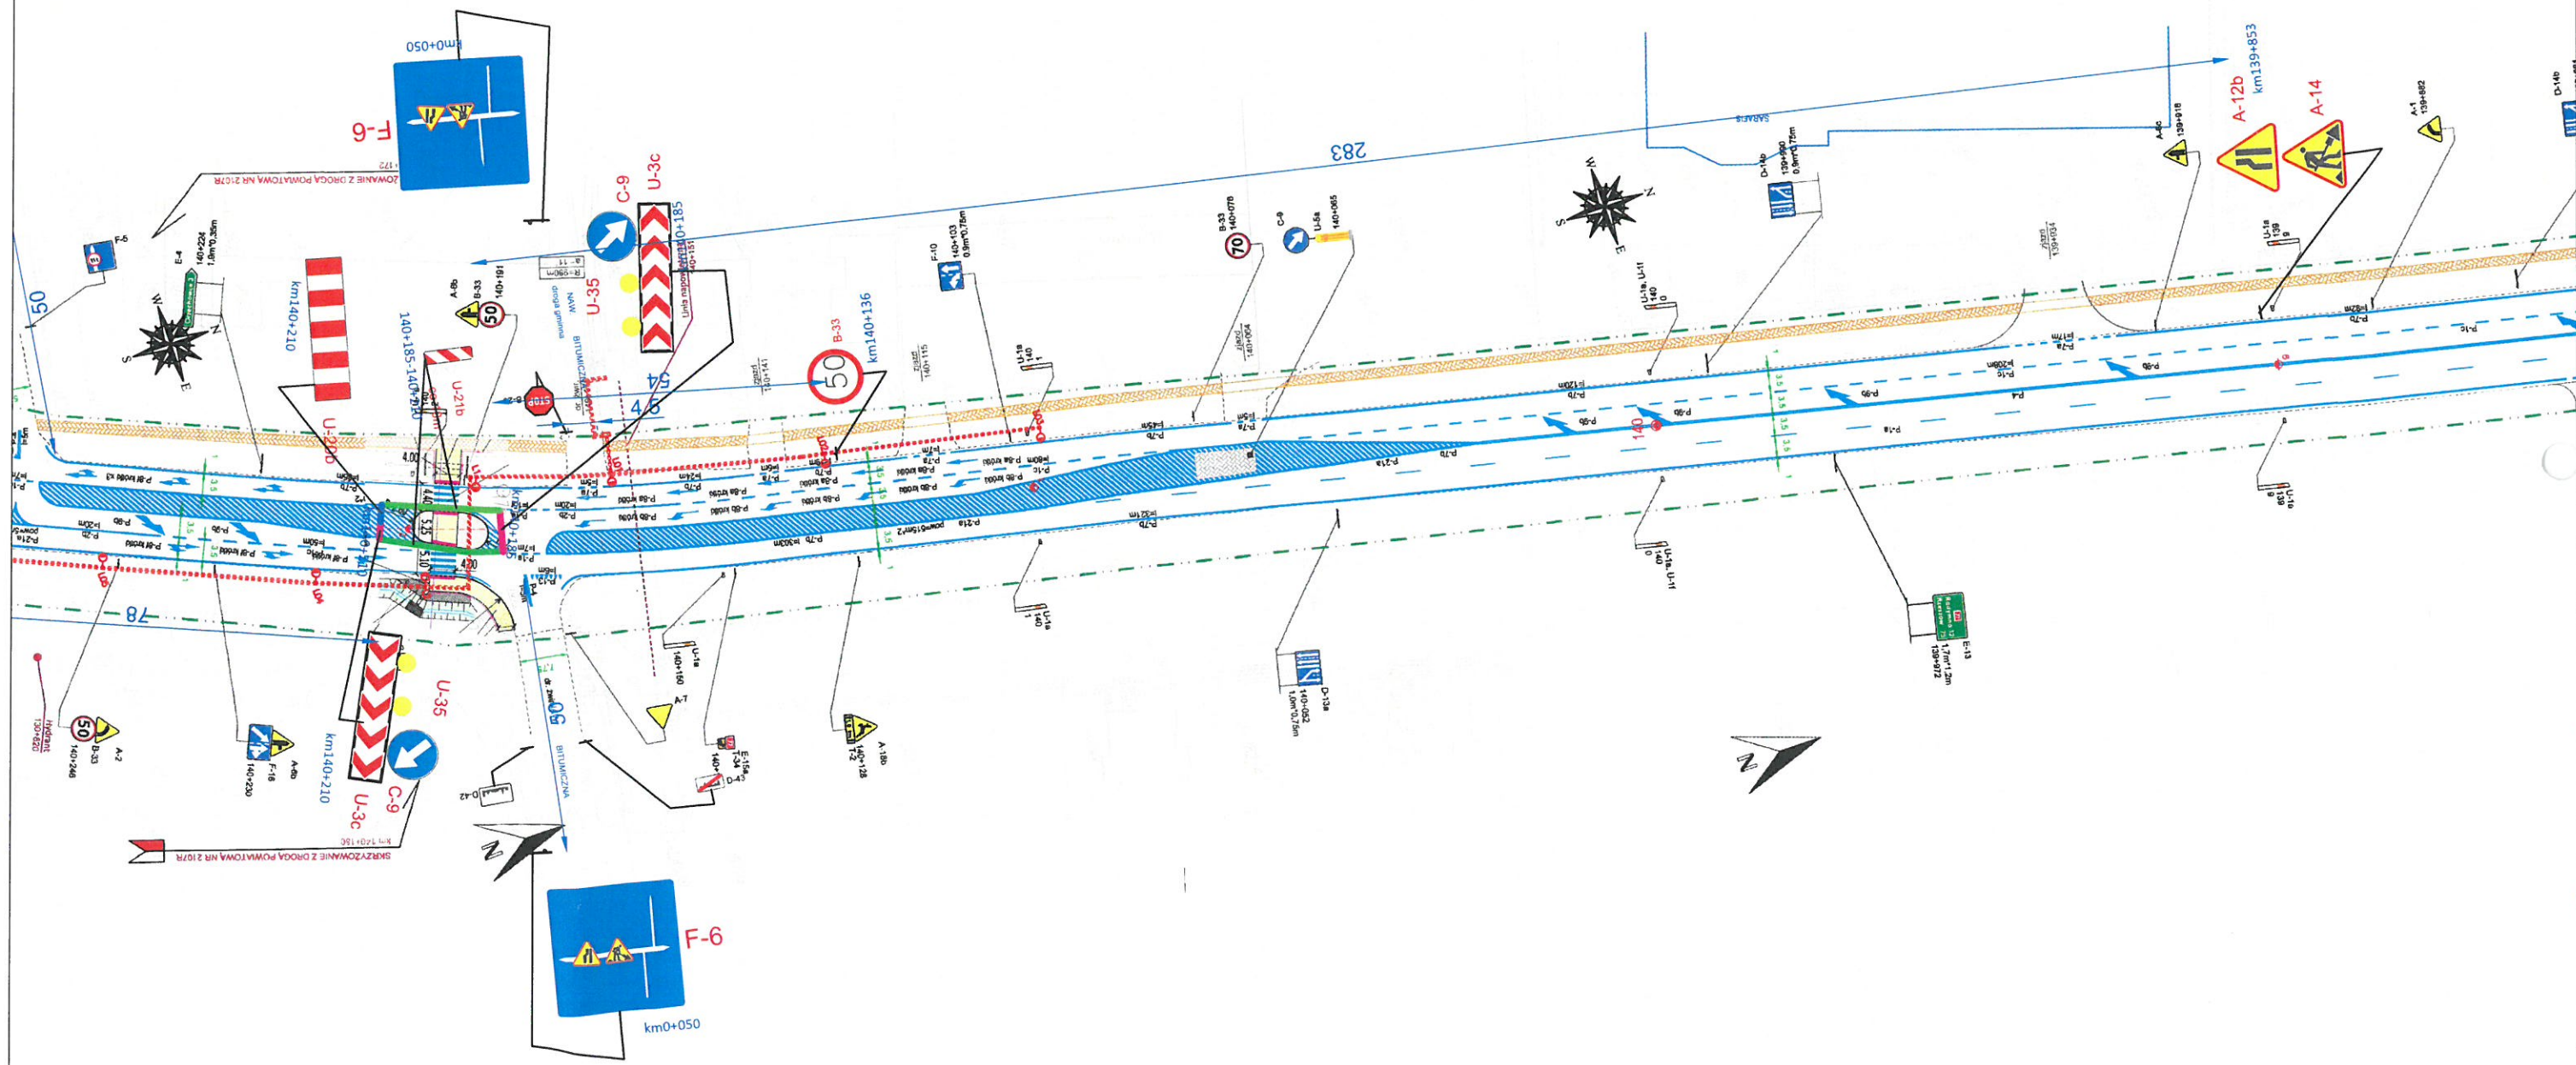

- Legenda:
- projekowane znaki pionowe
 - projekowane znaki poziome
 - istniejące znaki poziome/pionowe
 - kolor czarny
 - obszar robót
 - zestaw znaków B-41, U-20c, U-56b
 - zapora drogowa U-20b
 - tablica prowadząca U-3d
 - tablica kierująca U-21b
 - znaki po przesunięciu/przeniesieniu

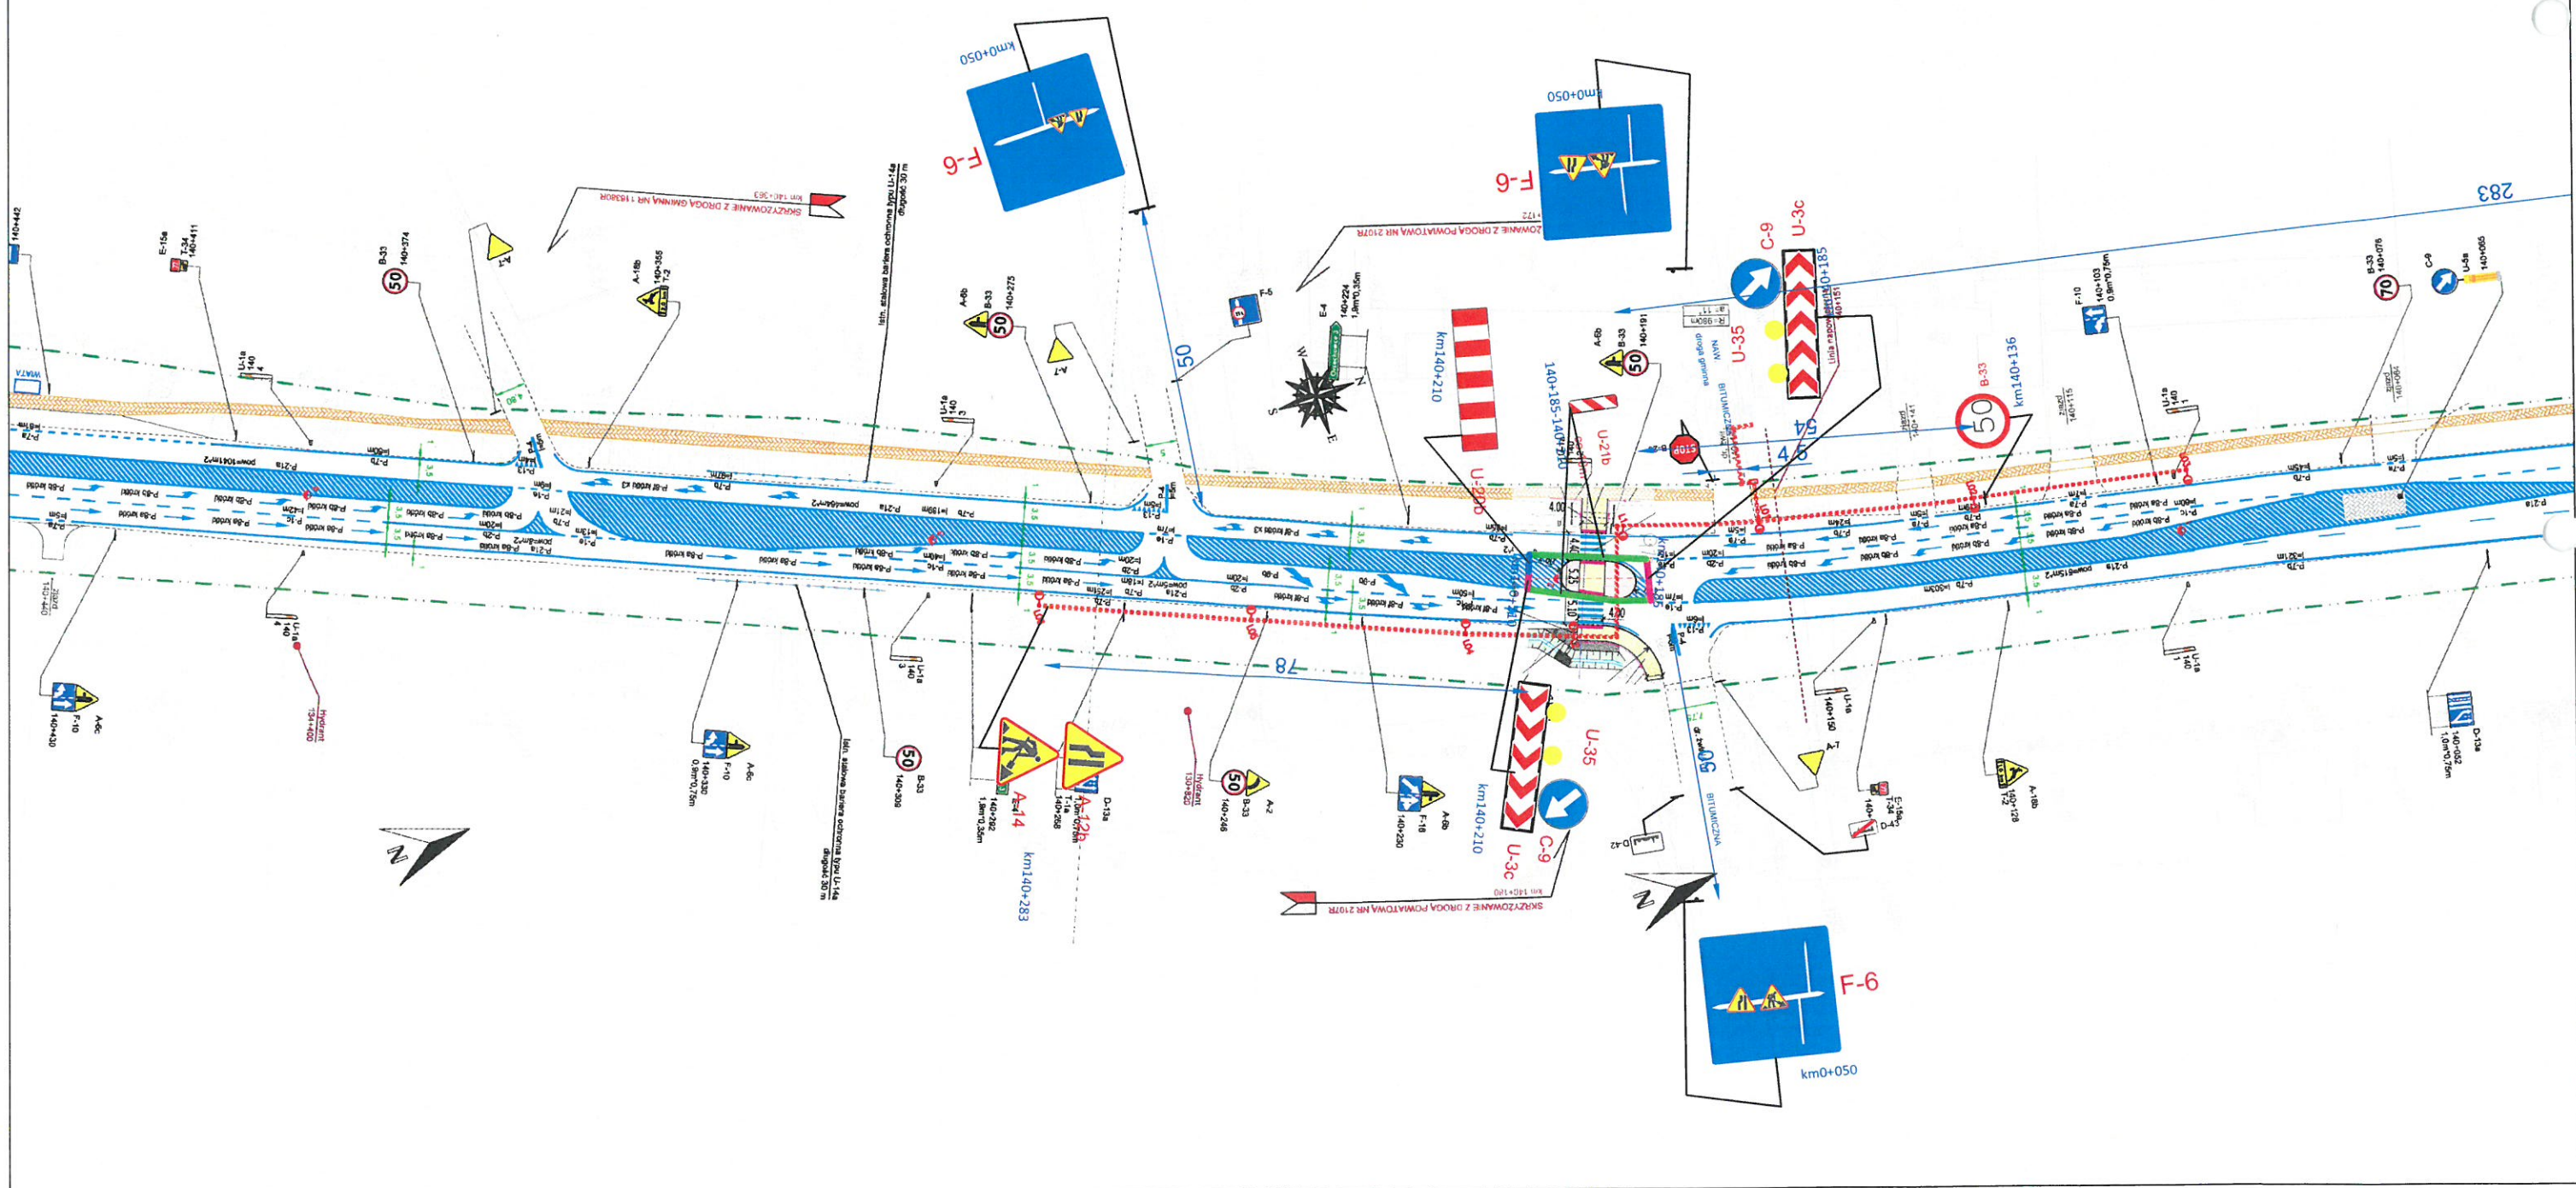

Rysunek S.1
ark.1
skala 1:1000
zespół Oceny Projektów Organizacji Ruchu

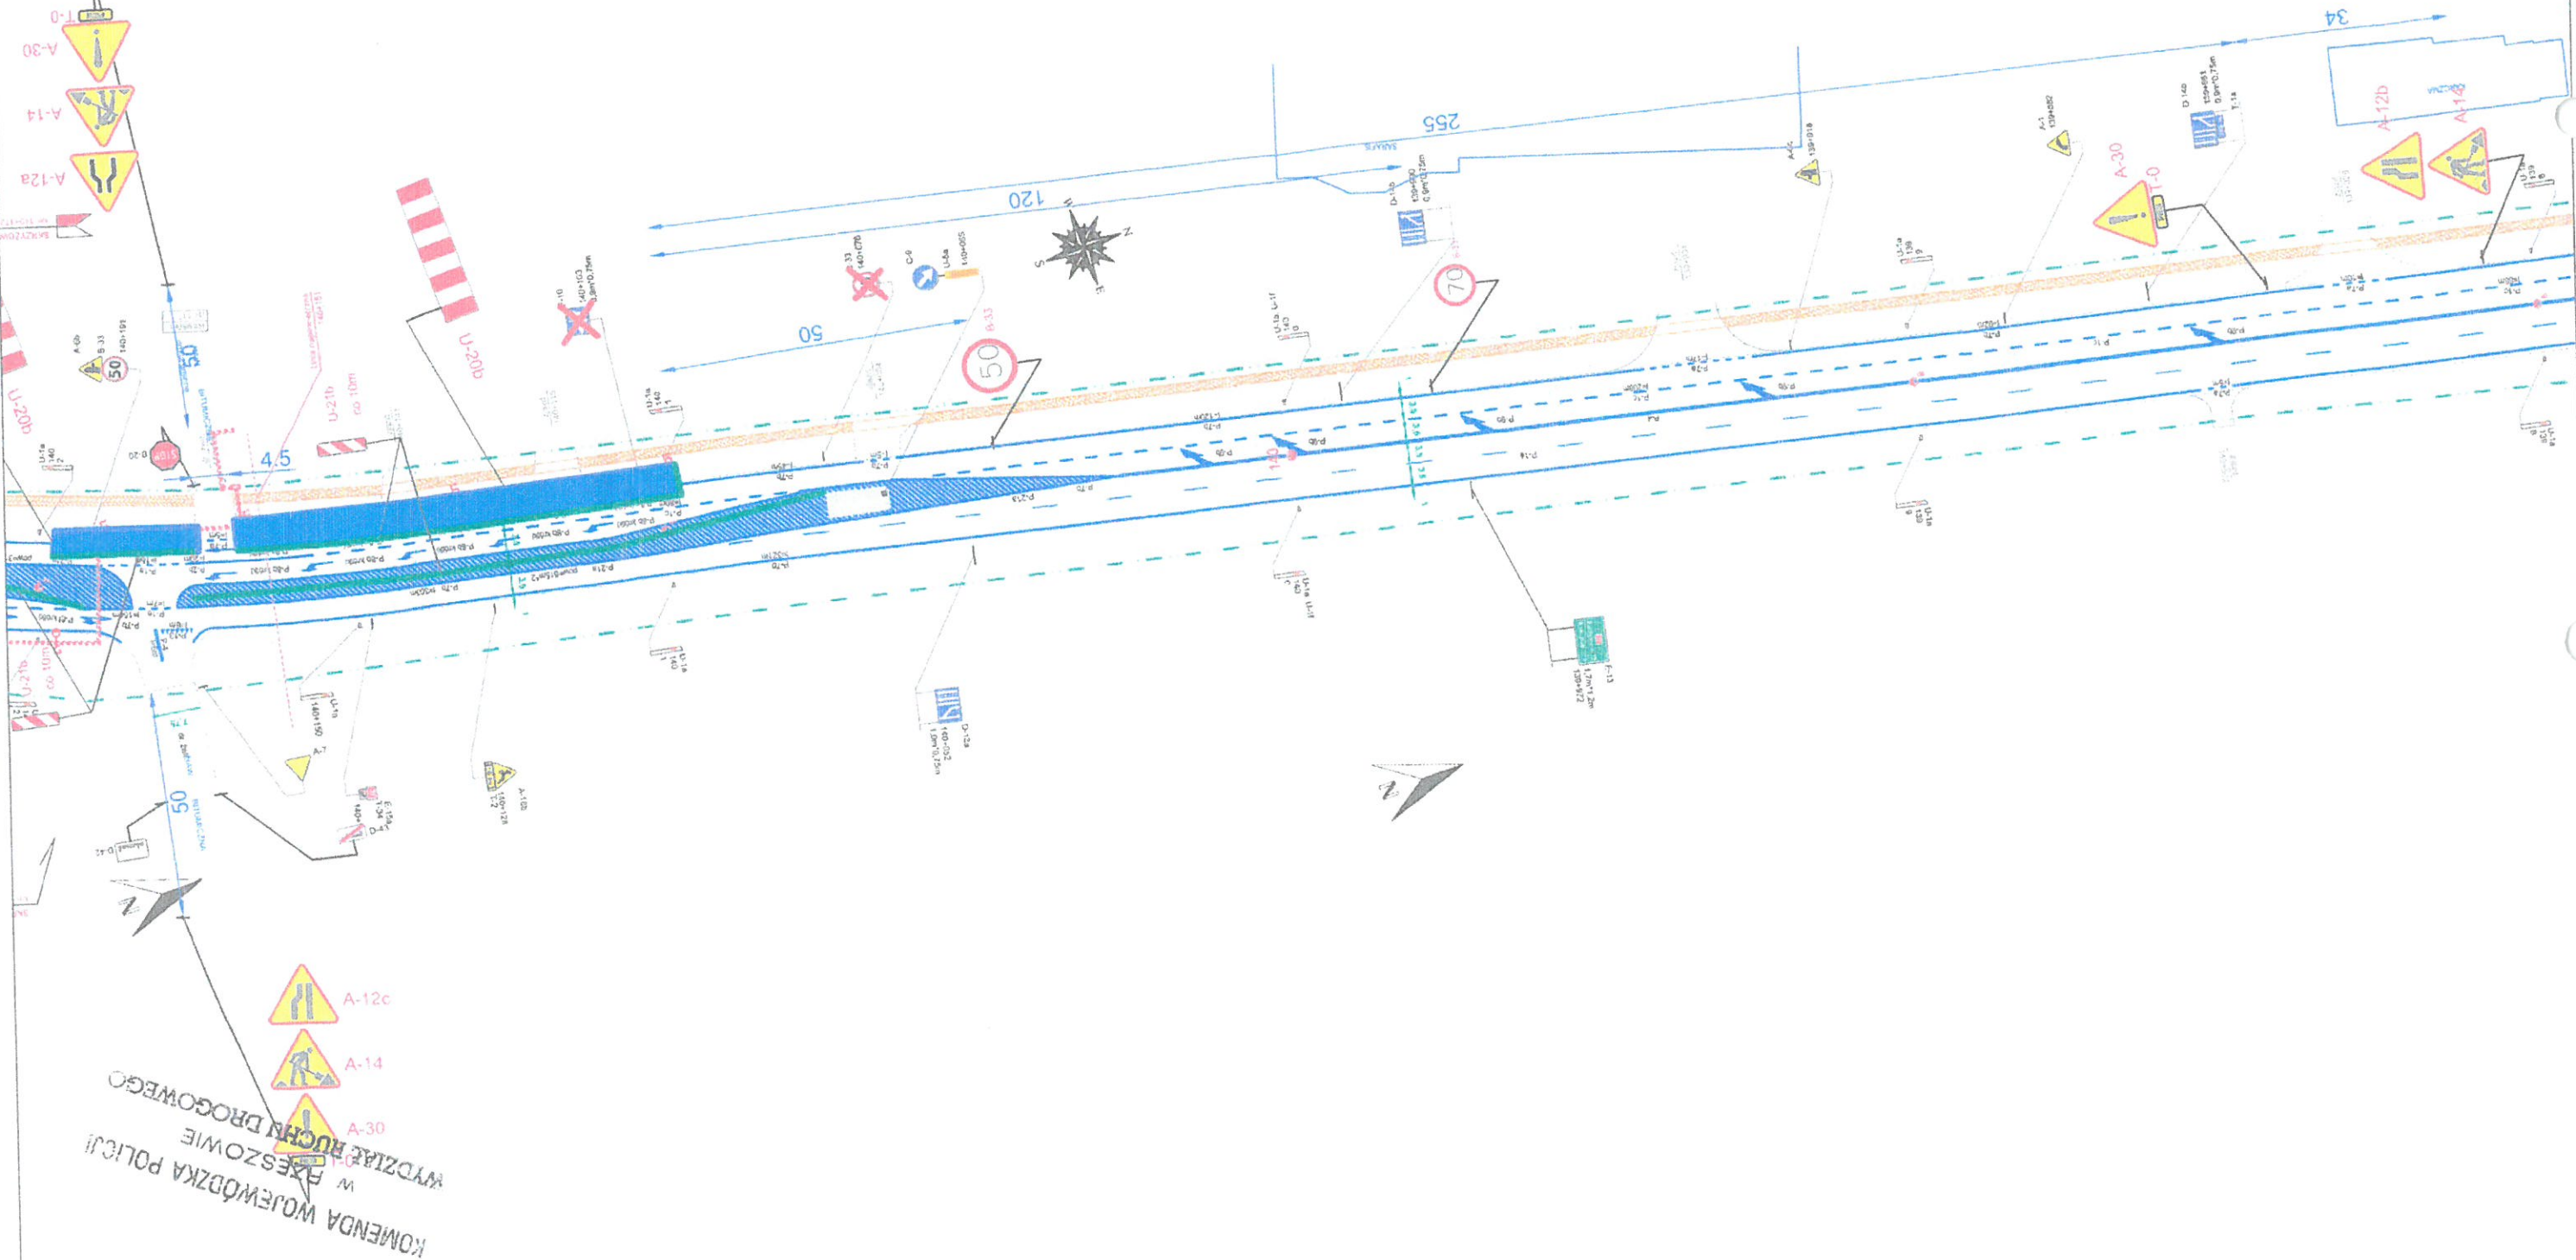


- Legenda:**
- projekowane znaki pionowe
 - projekowane znaki poziome
 - istniejące znaki poziome
 - zawieszki
 - obszar robót
 - zestaw znaków B-41, U-20c, U-56b
 - zapora drogowa U-20b
 - tablica prowadząca U-3d
 - tablica kierująca U-21b
 - znaki po przesunięciu/przeniesieniu

KOMENDA WOJEWÓDZKA POLICJI
W RZESZOWIE
WYDZIAŁ RUCHU DROGOWEGO

- Legenda:**
- projekowane znaki pionowe
 - projekowane znaki poziome
 - kolor żółty
 - istniejące znaki poziome/pionowe
 - kolor czarny
 - zawierzone
 - obszar robót
 - zestaw znaków B-41, U-20c, U-56b
 - zapora drogowa U-20b
 - tablica prowadząca U-3d
 - tablica kierująca U-21b
 - znaki po przesunięciu/przeniesieniu

Rysunek S.1
ark.2
skala 1:1000
Wydział Organizacji Ruchu

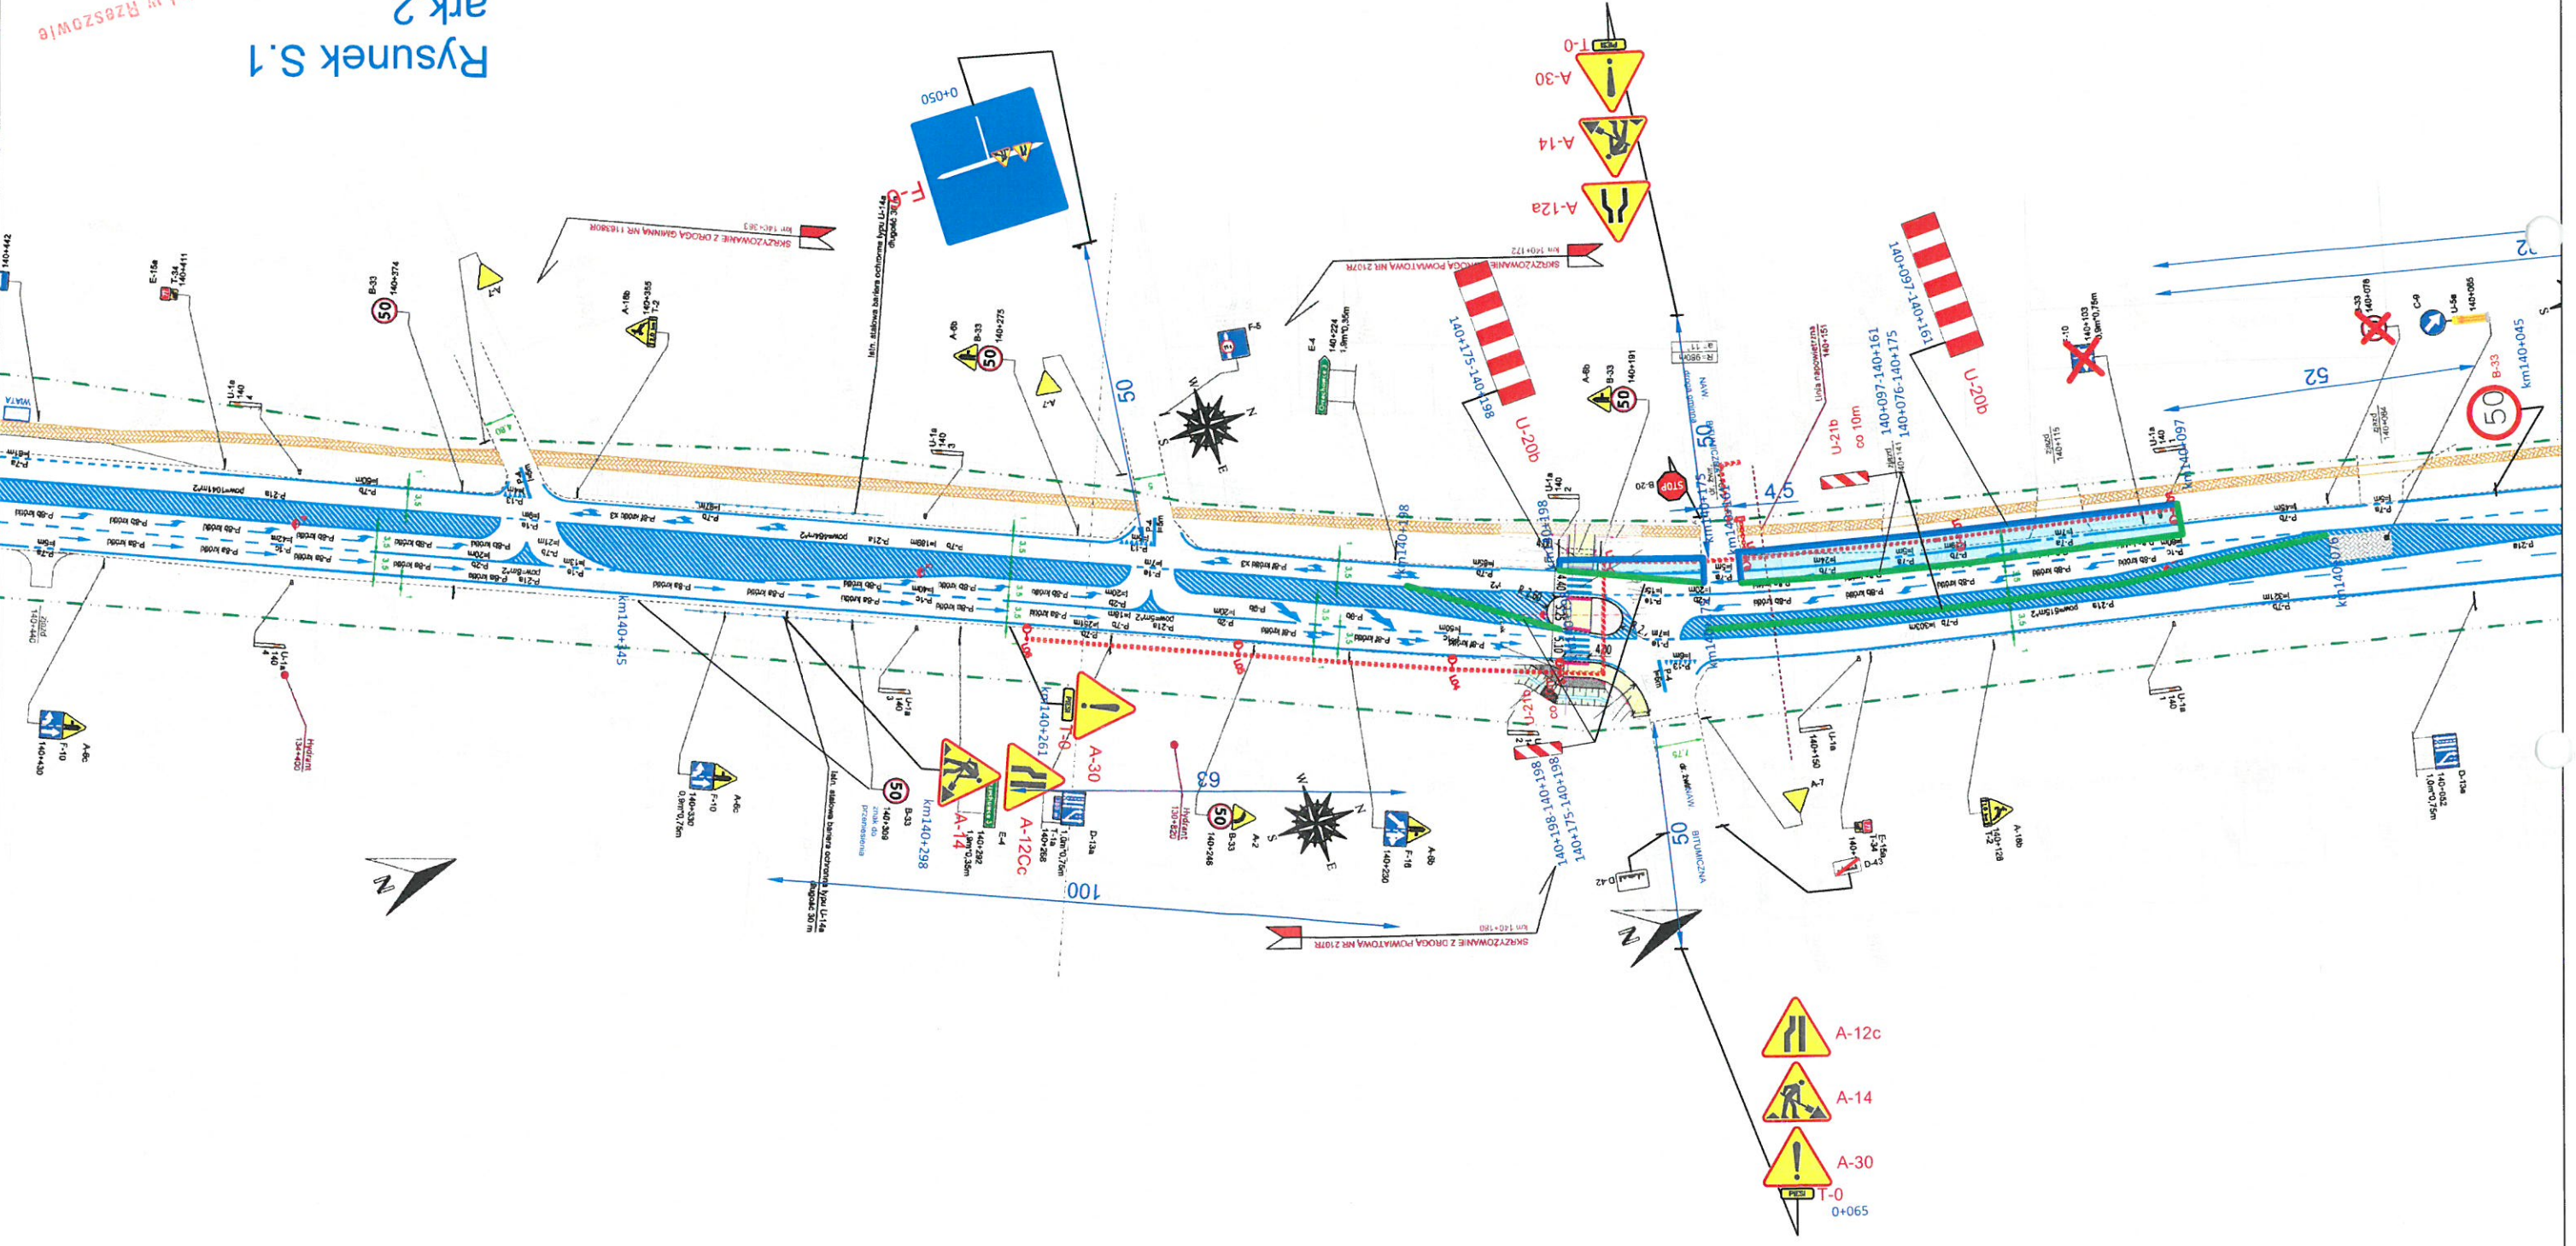

- Legenda:
- projektowane znaki pionowe
 - projektowane znaki poziome
 - kolor czerwony
 - kolor żółty
 - istniejące znaki poziome
 - istniejące znaki pionowe
 - zawieszki
 - obszar robót
 - zestaw znaków B-41, U-20c, U-56b
 - zapora drogowa U-20b
 - tablica prowadząca U-3d
 - tablica kierująca U-21b
 - znaki po przesunięciu/przeniesieniu

