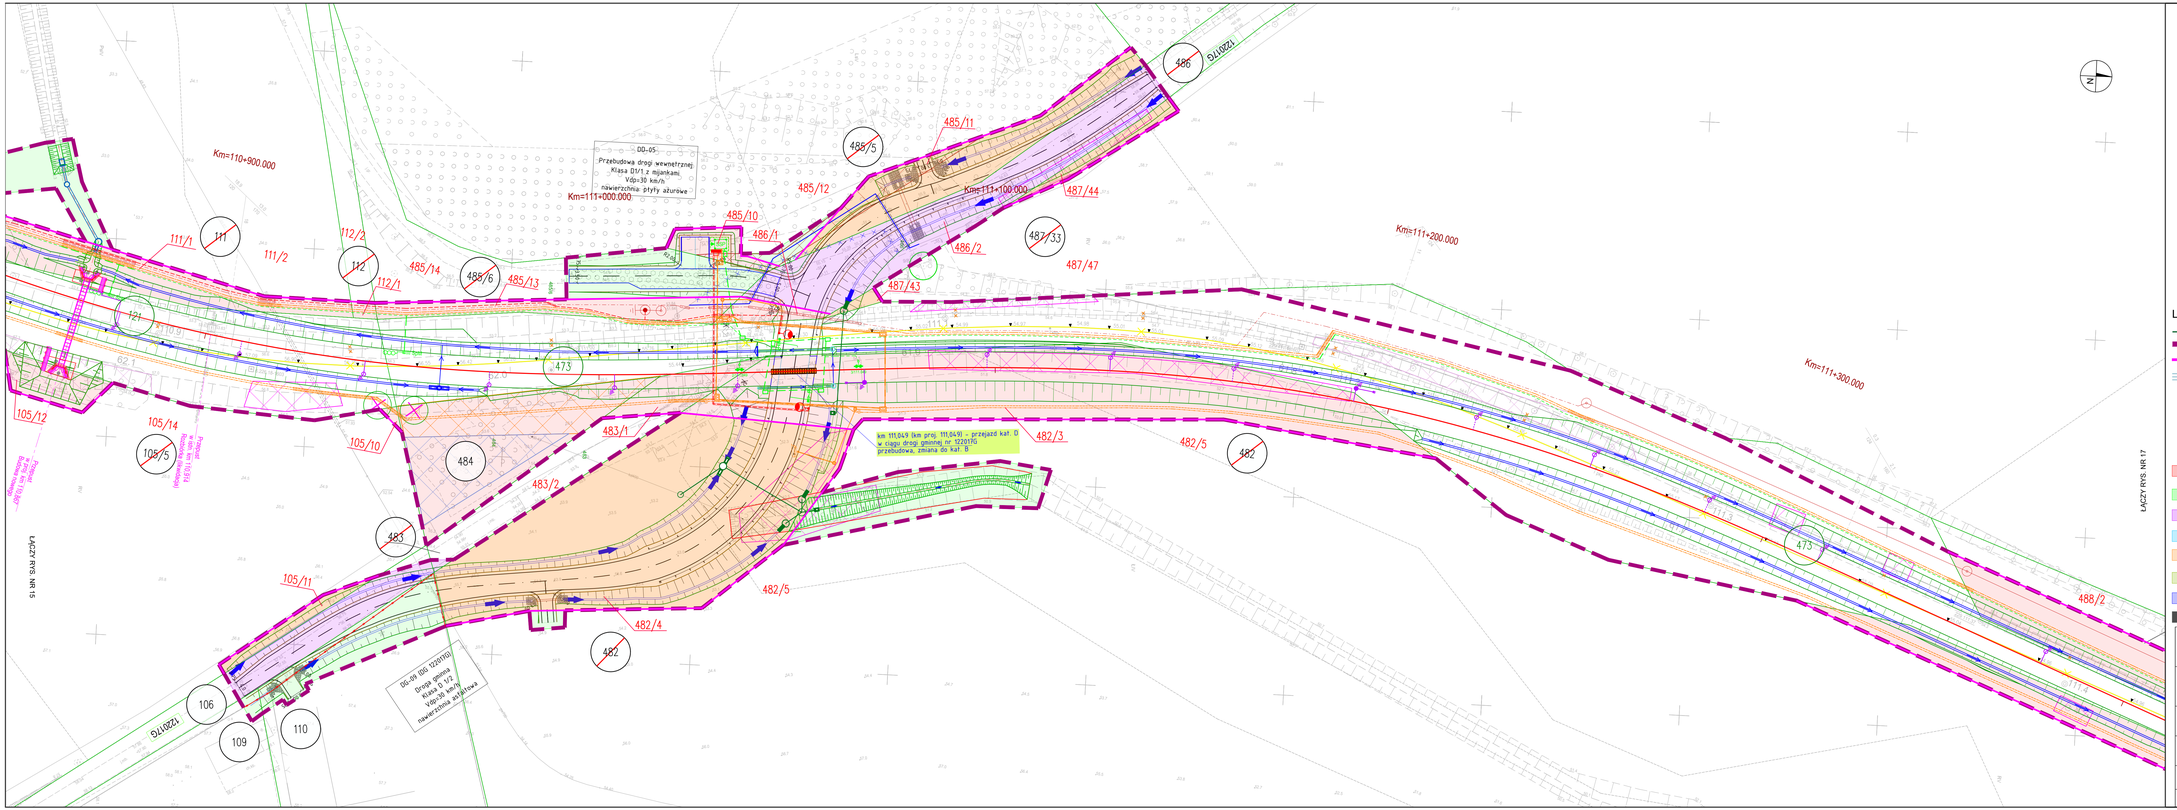

MAPA SYTUACYJNO - WYSOKOŚCIOWA
SKALA: 1 : 500
ADM Gardyngroche - Wrzeszcz
CIĄG PT: Ang ZG Pruszcz Gdański - Łeba
Układ współrzędnych płaskich PL2000 (2000)
Układ wysokościowy PL-EVRF2007-NH
Równoległość: pionowa
Pionowe: Kronsztadt 86
Zerowy: Świnoujście
Mapę do celów projektowych sporządzono przy wykorzystaniu:
1. Mapy zasadniczej z zasobu PODGiK
2. Pomiaru sytuacyjno-wysokościowego
3. Pomiaru uzupełniającego
4. Numeracja działek/ksiąg
Lp Rodzaj dokumentu
1 Mapa zasadnicza w postaci numerycznej w układzie współrzędnych PL2000 (2000) w formacie DGN, wykonana na podstawie mapy zasadniczej w formacie DWG, wydanej przez PODGiK w Gdańsku, pismo znak: GEO-6.6640.1.2.2025 z dnia 17.03.2025
Data sporządzenia: 09.2024
MULTIKONSULT POLSKA
DORM-3 S.A.
ul. BONIFRATERSKA 17
00-203 WARSZAWA
NIP 525-00-27-146
REGON 000270146
Jednostka wykonująca pomiary
KNGEODA 6337 148 2023
Multiconsult
Pomiarowy dokument wykonawczy
Plan Sytuacyjno
gdańsk ul. ul. GŁĘBIT
Data sporządzenia: 09.2024

PKP S.A.
Centrum Zapewniania Bezpieczeństwa w Ciągach Kolejowej Działka Dokumentacji Geodezyjnej i Kartograficznej w Gdańsku
Zgodność z oryginałem potwierdzam
KOLEŻEŃSKIM
Data: 2025-12-17 08:45:16
Podpis osoby upoważnionej
Kolej. Geod. nr 2543
Na mapie Projektu Wykonawczego nie naniesiono zmian w stosunku do mapy zasadniczej.
Projektowane działki budowlane wyznaczone zostaną na podstawie dokumentacji geodezyjno-prawnej, po uzyskaniu prawa potrzeby użytkowania lub przekazania do użytkowania.
Gdańsk, dn.
17 03 2025
Starszy Specjalista
Dariusz Piątkowski

POMORSKI URZĄD WOJEWÓDZKI W GDAŃSKU
WYDZIAŁ INFRASTRUKTURY

Załącznik nr 1 ark. 18
do decyzji Wojewody Pomorskiego
nr WI-V.747.1.8.2025.EB

Małgorzata Cymerys
Elektronicznie podpisany przez Małgorzata Cymerys
Data: 2025.12.17 14:53:45 +01'00'

Legenda:

- granica działki ewidencyjnej
- zakres inwestycji objęty wnioskiem
- linie rozgraniczające, oraz linie przedstawiające proponowane wydzielenie pasów dróg różnych kategorii
- komplementarne inwestycje
- 3209/3 numer działki ewidencyjnej według projektowanego podziału nieruchomości
- 825 działki w użytkowaniu wieczystym PKP S.A.
- 825 działki niebędące w użytkowaniu wieczystym PKP S.A. lub PKP PLK S.A. przeznaczone pod inwestycję
- 825 podział nieruchomości
- przejęcie na rzecz Skarbu Państwa w użytkowanie wieczyste PKP PLK S.A. oraz terenów należących do Skarbu Państwa do przejęcia w użytkowanie wieczyste PKP PLK S.A., zgodnie z art. 9s ust. 3 pkt 1 i art. 9s ust. 3b ustawy o transporcie kolejowym
- zajęcie w ramach ograniczenia w korzystaniu zgodnie z art. 9q ust. 1 pkt 6 ustawy o transporcie kolejowym
- nieodpłatne zajęcie na czas realizacji inwestycji - teren dróg publicznych zgodnie z art. 9ya ust. 1 ustawy o transporcie kolejowym
- nieodpłatne zajęcie na czas realizacji inwestycji - teren wód płynących zgodnie z art. 9ya ust. 1 ustawy o transporcie kolejowym
- przekazanie na rzecz właściwego samorządu gminy, w związku z budową lub przebudową dróg publicznych zgodnie z art. 9s. ust. 3e ustawy o transporcie kolejowym
- przekazanie na rzecz właściwego samorządu powiatu, w związku z budową lub przebudową dróg publicznych zgodnie z art. 9s. ust. 3e ustawy o transporcie kolejowym
- przekazanie na rzecz właściwego samorządu województwa, w związku z budową lub przebudową dróg publicznych zgodnie z art. 9s. ust. 3e ustawy o transporcie kolejowym
- część projektu objęta oddzielnym wnioskiem o wydanie decyzji ULLK

Zamawiający: PKP POLSKIE LINIE KOLEJOWE S.A.	PKP Polskie Linie Kolejowe S.A. ul. Targowa 74 03 - 734 Warszawa
Wykonawca: Multiconsult POLSKA / TGD	Multiconsult Polska sp. z o.o. 00-203 Warszawa, ul. Bonifraterska 17 Transprojekt Gdańsk sp. z o.o. 80-253 Gdańsk, ul. Zabydowa 2
Nazwa projektu: Budowa, przebudowa, rozbudowa i remont układu torowego wraz z oświetleniem, układu drogowego, sieci trakcyjnej urządzeń i sieci elektroenergetycznych, urządzeń i sieci telekomunikacyjnych, sieci urządzeń sterowania ruchem kolejowym, urządzeń i sieci sanitarnych, peronów oraz obiektów inżynierskich i kubaturowych w ramach zadania inwestycyjnego pn: „Zapewnienie dostępu kolejowego do elektrowni jądrowej Lubiatowo – Kopalino"	
Nazwa opracowania: DECYZJA O USTALENIU LOKALIZACJI LINII KOLEJOWEJ Opracowanie wniosków o wydanie decyzji o ustaleniu lokalizacji linii kolejowej nr 229 Lębork - Łeba dla odcinka nr 1A w km 102+000 do 127+519 (km proj. od 102+000 do 127+396)	
Branża: Opracowanie wielobranżowe	Tytuł rysunku: Plan sytuacyjny - przedstawienie proponowanego przebiegu linii kolejowej, z zaznaczeniem terenu niezbędnego dla planowanych obiektów budowlanych
Nr umowy: 90/105/0005/23/ZI	Data opracowania: 09.2025 · Wersja: 3.0 · Skala: 1:500 · Nr rysunku: 5045-ULLK-1A-16