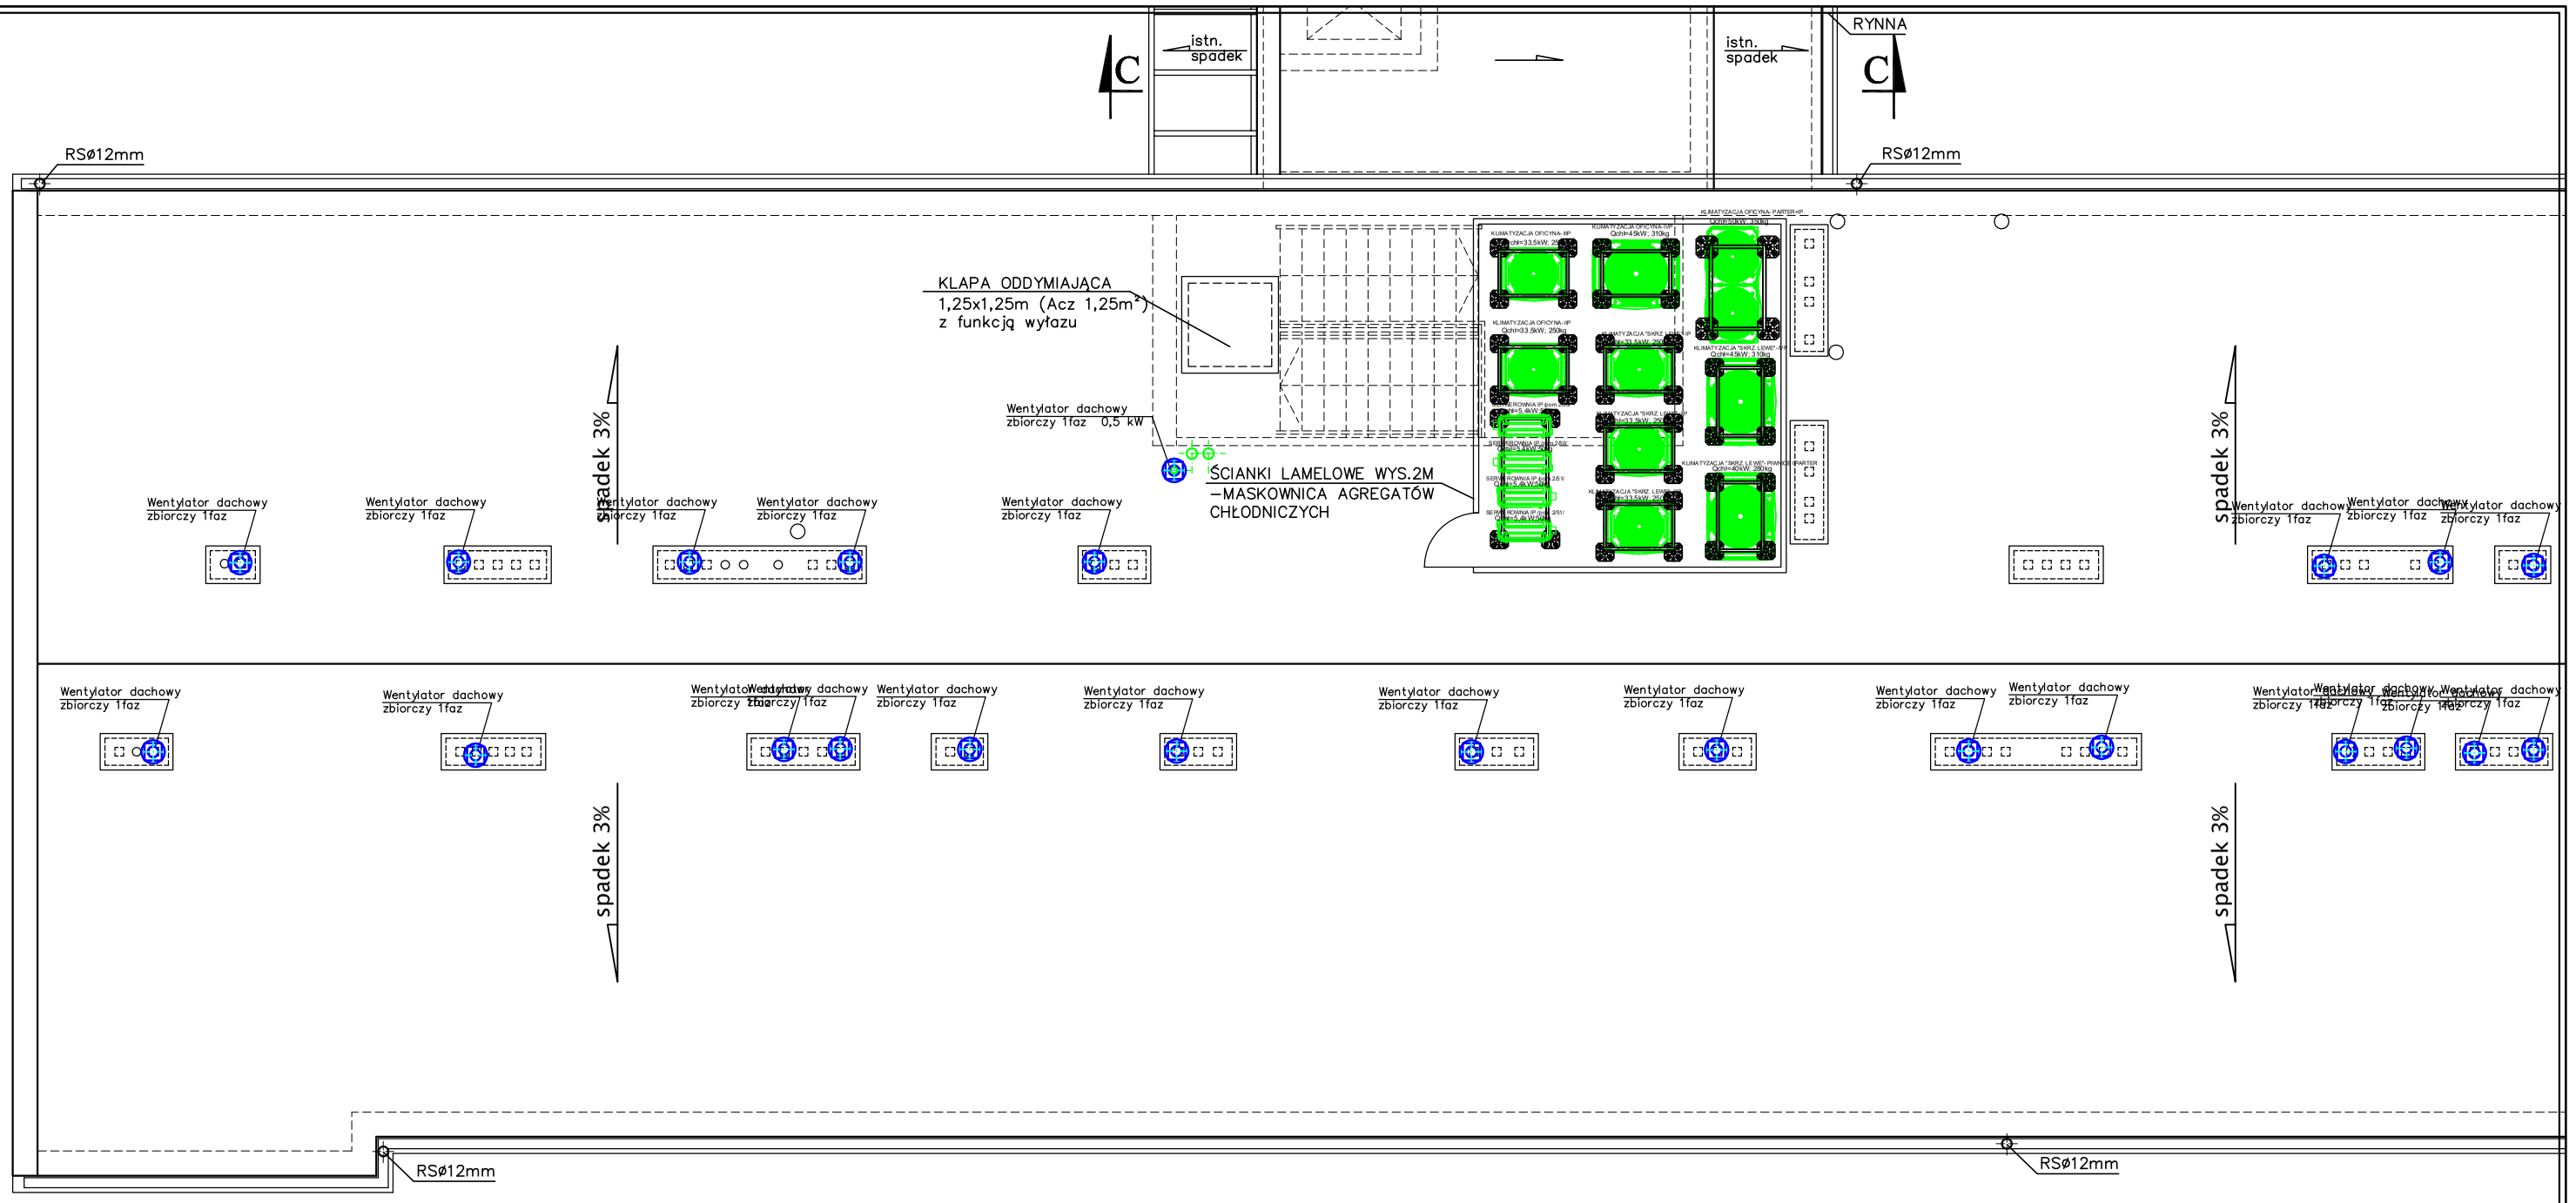


# RZUT DACHU - skala 1:100

## UWAGA

1. W zakresie instalacji wentylacyjno-klimatyzacyjnych dla przedmiotowego etapu:
1a. Demontaż starej instalacji,
1b. Wykucie starego rurociągu ze ścian, w miejsce powstałej bruzdy montaż nowych przewodów wentylacyjnych w izolacji.
1c. Reperacja ścian po wykonanych pracach związanych z zapianowaniem przewodów wentylacyjnych w izolacjiwentylacyjnych w ścianach lub posadzce, polegająca na ponownym wypełnieniu warstwy tynku w miejscu bruzdy, niezbędne malowanie na danym obszarze, odtworzenie tapet lub innych elementów wykończeniowych ścian jeżeli takie występują - ogólnie doprowadzenie do stanu pierwotnego.
1d. Dokonanie niezbędnych przewiertów dla prowadzenia przewodów przez stropy lub ściany poszczególnych kondygnacji.
2. Przy przejściach przez przegrody budowlane stosować tuleje ochronne z materiału palnego jak rura wentylacyjna.
3. Przejścia przewodów przez przegrody budowlane wykonać metodą cięcia narzędziami mechanicznymi bez udarowego ich wiarach: ⌀ rury + 20 mm.
4. Prace wykonywane za pomocą sprzętu niepylącego prace będą wykonywane przy czynnym - pracującym obiekcie, wykonawca musi zadbać o jak najmniej uciążliwe oddziaływanie prowadzonych prac na osoby pracujące w obiekcie, stosować urządzenia zodciągiem pyłów oraz miejsce prac zabezpieczyć folią gr. 0,5mm.
5. Projekt rozpatrywać ściśle z projektami innych branż.
6. Przed przystąpieniem do realizowacji sprawdzić wszystkie wymiary, poziomy i specyfikacje, nie odczytywać wymiarów ze skali.
7. Rysunki rozpatrywać ściśle z opisem technicznym i zestawieniem materiałów.
W przypadku gdy element występuje w jednej części uznaje się, że występuje we wszystkich.
8. Przed dokonaniem zamówienia elementów budowlanych wymiary sprawdzić na budowie.
9. W szkice zmiany w projekcie należy uzgodnić z projektantami odpowiednich branż; autorzy nie biorą odpowiedzialności za skutki zmian wprowadzonych w projekcie bez uzgodnienia z nimi.
10. Rozwiązania techniczne nie wyspecyfikowane jednoznacznie w projekcie, mające wpływ na wygląd obiektu, należy uzgodnić z projektantem.
11. Całość robót wykonać zgodnie z aktualnymi przepisami prawa budowlanego, przepisami bhp, ppoż. oraz Warunkami technicznymi wykonania i odbioru instalacji ogrzewczych "COBRTI Instal
12. W zakresie klimatyzacji demontaż istniejących chodniczych obsługujących kondygnacji piwnic, parteru i I piętra, montaż tymczasowy z uruchomieniem na okres prac czasie wykonywania etapu nadbudowy IV piętra ponownym montażem pozakończeniu prac etapu nadbudowy.
13. W zakresie wentylacji demontaż istniejących wentylatorów zbiorczych z I Etapu i ponowny montaż po zakończeniu prac etapu nadbudowy. Wentylatory te są przewidziane do obsługi równie IV piętra, gdzie zostanie wczona wentylacja wyciągowa z pomieszczeń piwnic, parteru, I p, II p i III piętra.

**UWAGI:**

1. RYSUNEK NALEŻY ROZPATRYWAĆ ŁĄCZNIE Z OPISEM TECHNICZNYM I POZOSTAŁYMI RYSUNKAMI OPRACOWANIA.
2. PRZEJŚCIA INSTALACJI PRZEZ PRZEGRODY POŻAROWE (NAWET NIEZAZNACZONE) NALEŻY ZABEZPIECZYĆ PRZECIWPOŻAROWO.
3. PRZEJŚCIA PRZEWODÓW PRZEZ WARSTWY PODŁOGOWE NALEŻY DOKŁADNIE USZCZELNIĆ.
4. NALEŻY WYKONAĆ NIEZBĘDNE WYKUCIA I PRZEWIERTY POTRZEBNE DO PRZEPROWADZENIA INSTALACJI. PO ZAKOŃCZNIU PRAC INSTALACYJNYCH WSZYSTKIE PRZEBICIA I BRUZDOWANIA (DLA PRZEWODÓW SKROPLIN) NALEŻY ZAKRYĆ MASĄ TYNKARSKĄ I WYGŁADZIĆ ŚCIANY LUB DOPROWADZIĆ DO STANU PIERWOTNEGO (PŁYTKI NA ŚCIANACH, OKŁADZINY INNE ŚCIAN).
5. PODPARCIE PRZEWODÓW WEWNĄTRZ BUDYNKU NALEŻY WYKONAĆ ZA POMOCĄ UCHWYTÓW I ZAWIESI SYSTEMOWYCH.
6. RYSUNEK NALEŻY ROZPATRYWAĆ WSPÓLNIE Z RESZTĄ DOKUMENTACJI PROJEKTOWEJ WSZYSTKICH BRANŻ.
7. WSZYSTKIE ZASTOSOWANE W PROJEKCIE MATERIAŁY, ROZWIĄZANIA TECHNICZNE I URZĄDZENIA BĘDĄ ODPOWIADAŁY NORMOM BEZPIECZEŃSTWA PPOŻ. I BHP (POSIADAJĄ ODPOWIEDNIE ATESTY I APROBATY).
8. PRZEWODY FREONOWE OBUDOWANE G–K – W MIEJSCACH POZA SUFITAMI PODWIESZONYMI.
9. BRAK W SPECYFIKACJI ELEMENTÓW LUB NIE UJĘTYCH W CZĘŚCI RYSUNKOWEJ , NIEZBĘDNYCH DO PRAWIDŁOWEGO DZIAŁANIA INSTALACJI NIE ZWALNIA WYKONAWCY Z ICH DOSTARCZENIA I ZAMONTOWANIA.


**GLOBAL Albert Dragan**
ul. Ponikwoda 28, 20-135 Lublin, ☎ +48 516-126-333
instalatorzy@tlen.pl , www.globalprojekty.pl


PRZEBUDOWA NADBUDOWA
I ROZBUDOWA BUDYNKU PROKURATURY
PRZY UL. OKOPOWEJ 2A W LUBLINIE

INWESTOR: PROKURATUR REGIONALNA W LUBLINIE
UL. OKOPOWA 2A
20-950 LUBLIN

| RYSUNEK | SKALA | NR RYS. |
|---|---|---|
| RZUT DACHU "L" | 1:100 | 5 |

| FUNKCJA | SPECJALNOŚĆ, IMIĘ I NAZWISKO | NR UPRAWNIEŃ | DATA | PODPIS |
|---|---|---|---|---|
| PROJEKTOWAŁ | inż.Albert Dragan | LUB/0171/PWOS/05 | IV 2024 | |
| | | | | |


OPRACOWANIE CHRONIONE USTAWĄ O PRAWIE AUTORSKIM I PRAWACH POKREWNYCH
(DZ.U. NR 24/94 POZ. 83 Z DNIA 4 LUTEGO 1994R.) Z PÓŹNIEJSZYMI ZMIANAMI