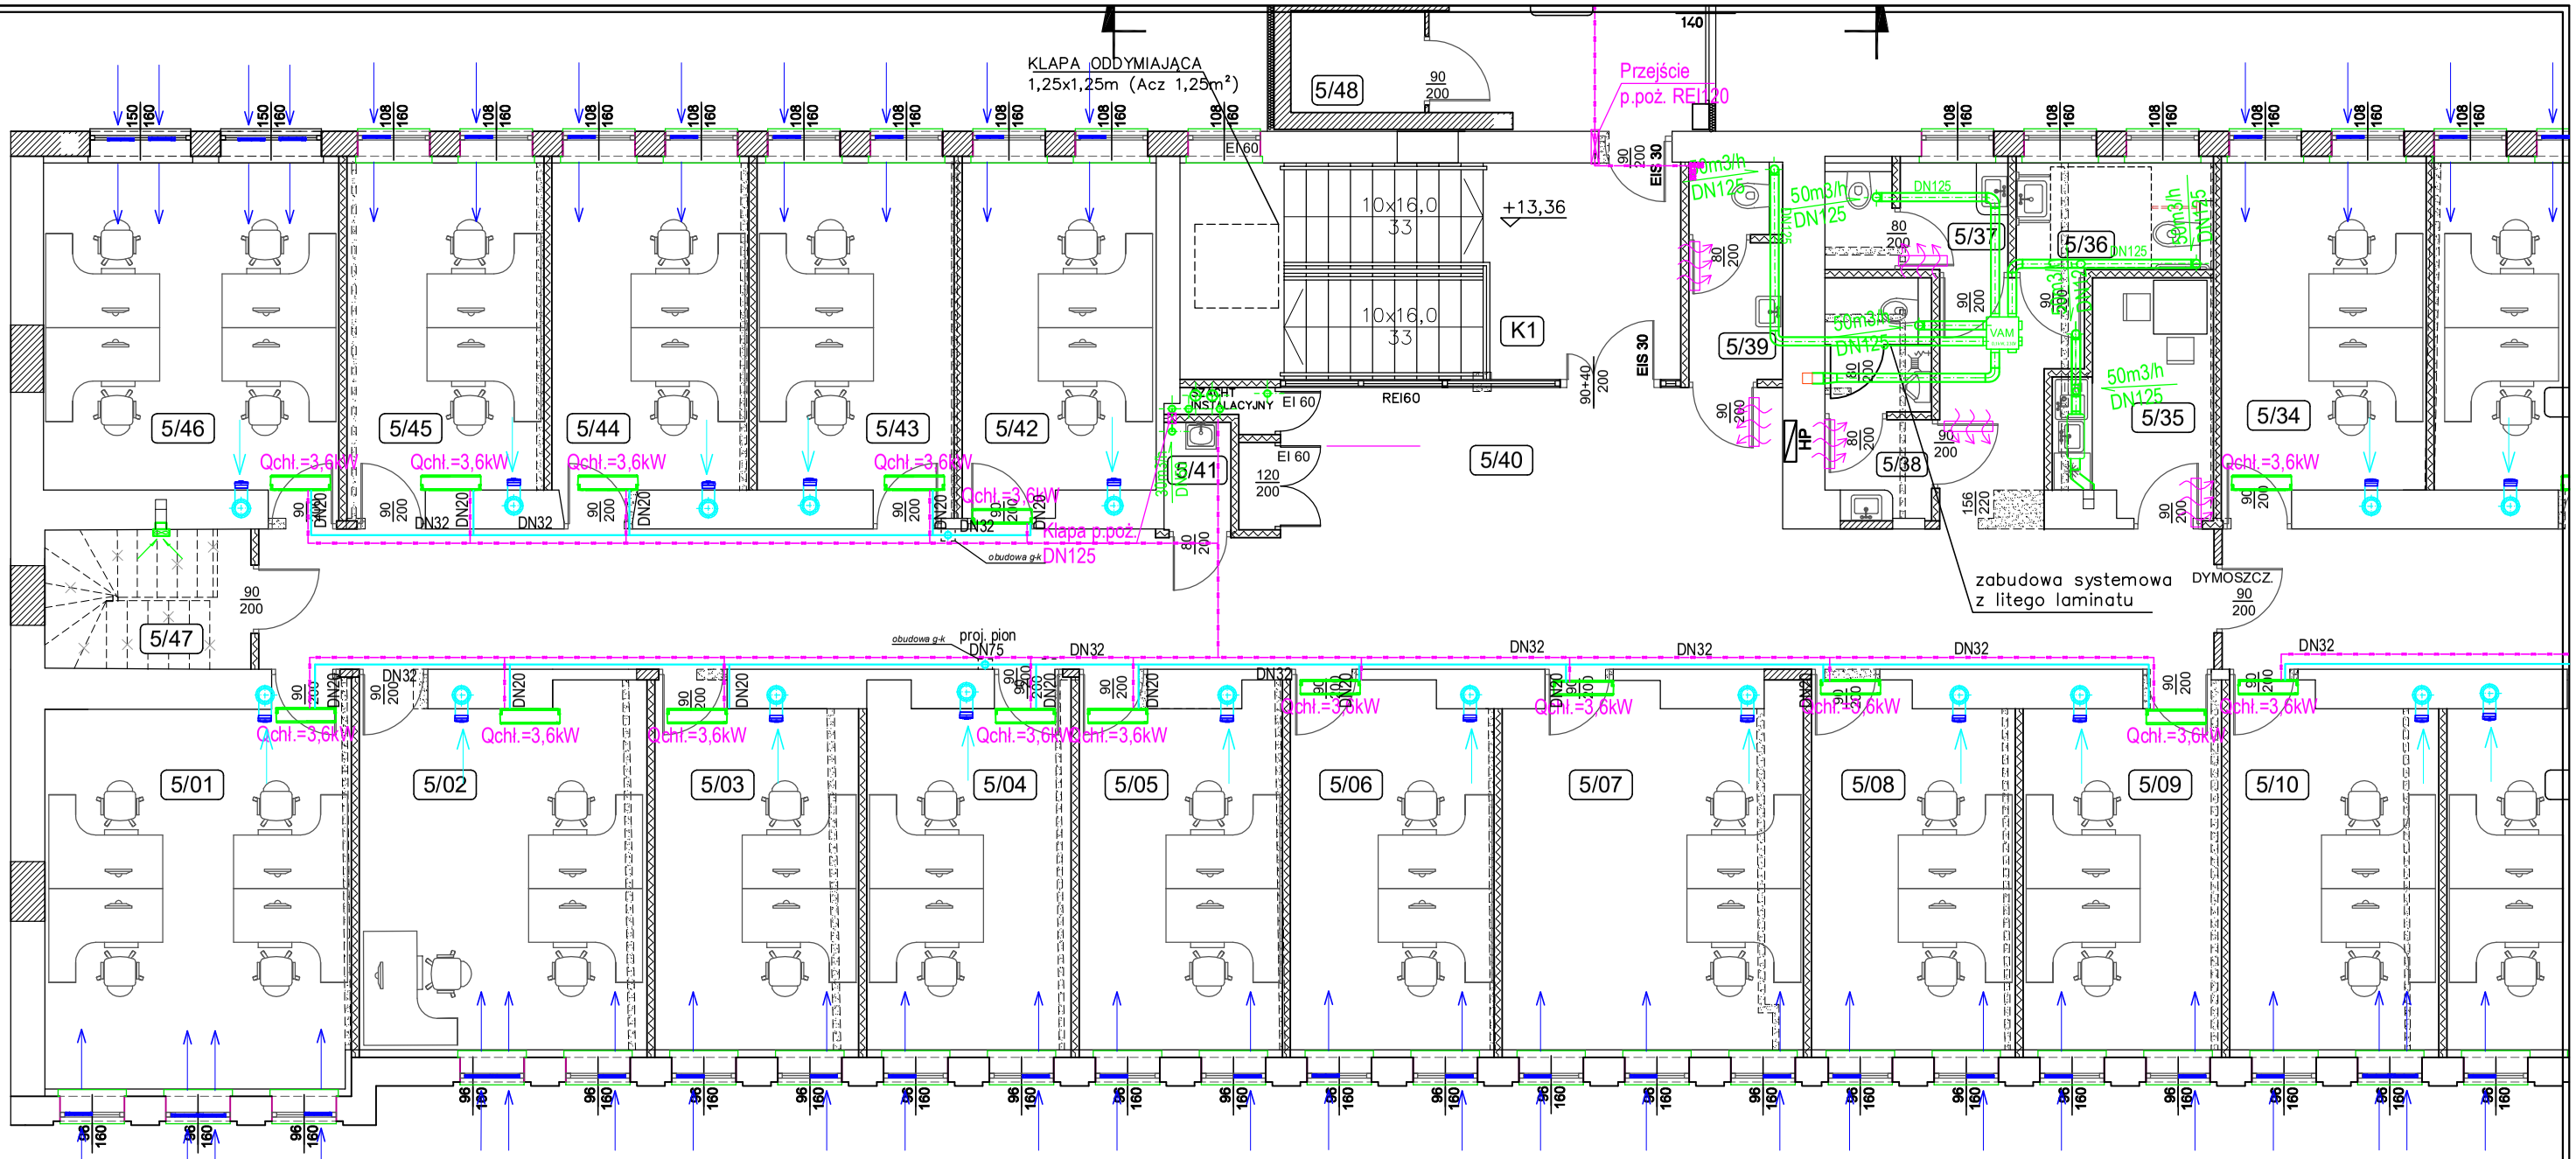

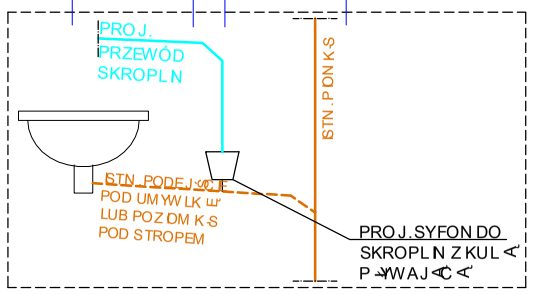

UWAGA

1. W zakresie instalacji went-klim dla przedmiotowego etapu:
1a. Demontaż stare j instalacji,
1b. Wykucie starego rurarzu ze ścian, w miejsce powstałe j bruzdy montaż nowych przewodów w izolacji.
1c. Reperacja ścian po wykonanych pracach – zapiankowanie przewodów w izolacji w ścianach lub posadzce, pokrycie warstwy tynku w miejscu bruzdy, niezbędne malowanie na danym obszarze, odtworzenie tapet lub innych elementów na ścianie jej tak ewentualnie -ogólnie doprowadzenie do stanu pierwotnego.
1d. Dokonanie niezbędnych przewiertów dla prowadzenia przewodów przez stropy lub ściany poszczególnych kondygnacji.
2. Przy przejściach przez przegrody budowlane stosować tuleje ochronne z materiału jak rura wa ciwa.
3. Przejścia przewodów przez przegrody budowlane wykonać metodą cięcia narzędziem mechanicznym i bez udarowo o wymiarach: ∅ rury + 20 mm.
4. Prace wykonywane za pomocą sprzętu niepylącego – prace będą wykonywane przy czynnym - pracującym obiekcie, wykonawca musi zadbać o jak najmniejsze uciążliwe oddziaływanie prowadzonych prac na osoby pracujące w obiekcie, stosować urządzenia zodciągiem pyłów oraz miejsce prac zabezpieczyć folią gr. 0,5mm.
5. Projekt rozpatrywać ściśle z projektami innych branż.
6. Przed przystąpieniem do realizacji sprawdzić wszystkie wymiary, poziomy i specyfikacje, nie odczytywać wymiarów ze skali.
7. Rysunki rozpatrywać ściśle z opisem technicznym i zestawieniem materiałów.
W przypadku gdy element tu wystąpi jednej z cinale yuznać, e wystąpi we wszystkich.
8. Przed dokonaniem zamówienia elementów wbudowywanych wymiary sprawdzić na budowie.
9. Wszelkie zmiany w projekcie należy uzgodnić z projektantem i odpowiednich branż, autorzy nie biorą odpowiedzialności za skutki zmian wprowadzonych w projekcie bez uzgodnienia z nimi.
10. Rozwiązania techniczne niewyspecyfikowane jednoznacznie w projekcie, mają być wprowadzone w uzgodnieniu z projektantem.
11. Całość robót wykonać zgodnie z aktualnym przepisami prawa budowlanego, przepisami bhp, p.poż oraz "Warunkami technicznymi wykonania i odbioru instalacji ogrzewczych" COBRTI Instal
12. W zakresie klimatyzacji demontaż istniejących agregatów chłodniczych obsługujących kondygnacji piwnic, parteru i I piętra, montaż tymczasowy z uruchomieniem na okres prac w czasie wykonywania etapu nadbudowy IV piętra i ponownym montażem docelowym po zakończeniu nadbudowy.
13. W zakresie wentylacji demontaż istniejących wentylatorów zbiorczych z IE etapu i ponownym montażem po zakończeniu prac etapu nadbudowy.
Wentylatory te są przewidziane do obsługi równie z IV piętra, gdzie zostanie wykonana wentylacja wyciągowa z pomieszczeń piwnic, parteru, I p, II p i III piętra.

G L O B A L Albert Dragan
ul. Ponikwoda 28, 20-135 Lublin, ☎ +48 516-126-333
instalatorzy@tlen.pl, www.globalprojekty.pl

PRZEBUDOWA NADBUDOWA I ROZBUDOWA BUDYNKU PROKURATURY PRZY UL. OKOPOWEJ 2A W LUBLINIE

INWESTOR: PROKURATUR REGIONALNA W LUBLINIE, UL. OKOPOWA 2A, 20-950 LUBLIN

RYSUNEK	SKALA	NR RYS.
RZUT IV PIĘTRA "L"	1:100	2

FUNKCJA	SPECJALNOŚĆ, IMIĘ I NAZWISKO	NR UPRAWNIEŃ	DATA	PODPIS
PROJEKTOWAŁ	inż. Albert Dragan	LUB/0171/PWOS/05	IV 2024	

OPRACOWANIE CHRONIONE USTAWĄ O PRAWIE AUTORSKIM I PRAWACH POKREWNYCH (DZ.U. NR 24/94 POZ. 83 Z DNIA 4 LUTEGO 1994R.) Z PÓŹNIEJSZYMI ZMIANAMI