


# BARIERKA DREWNIANA

SKALA 1:20

# PRZEKRÓJ ELEMENTU DREWNIANEGO

SKALA 1:5

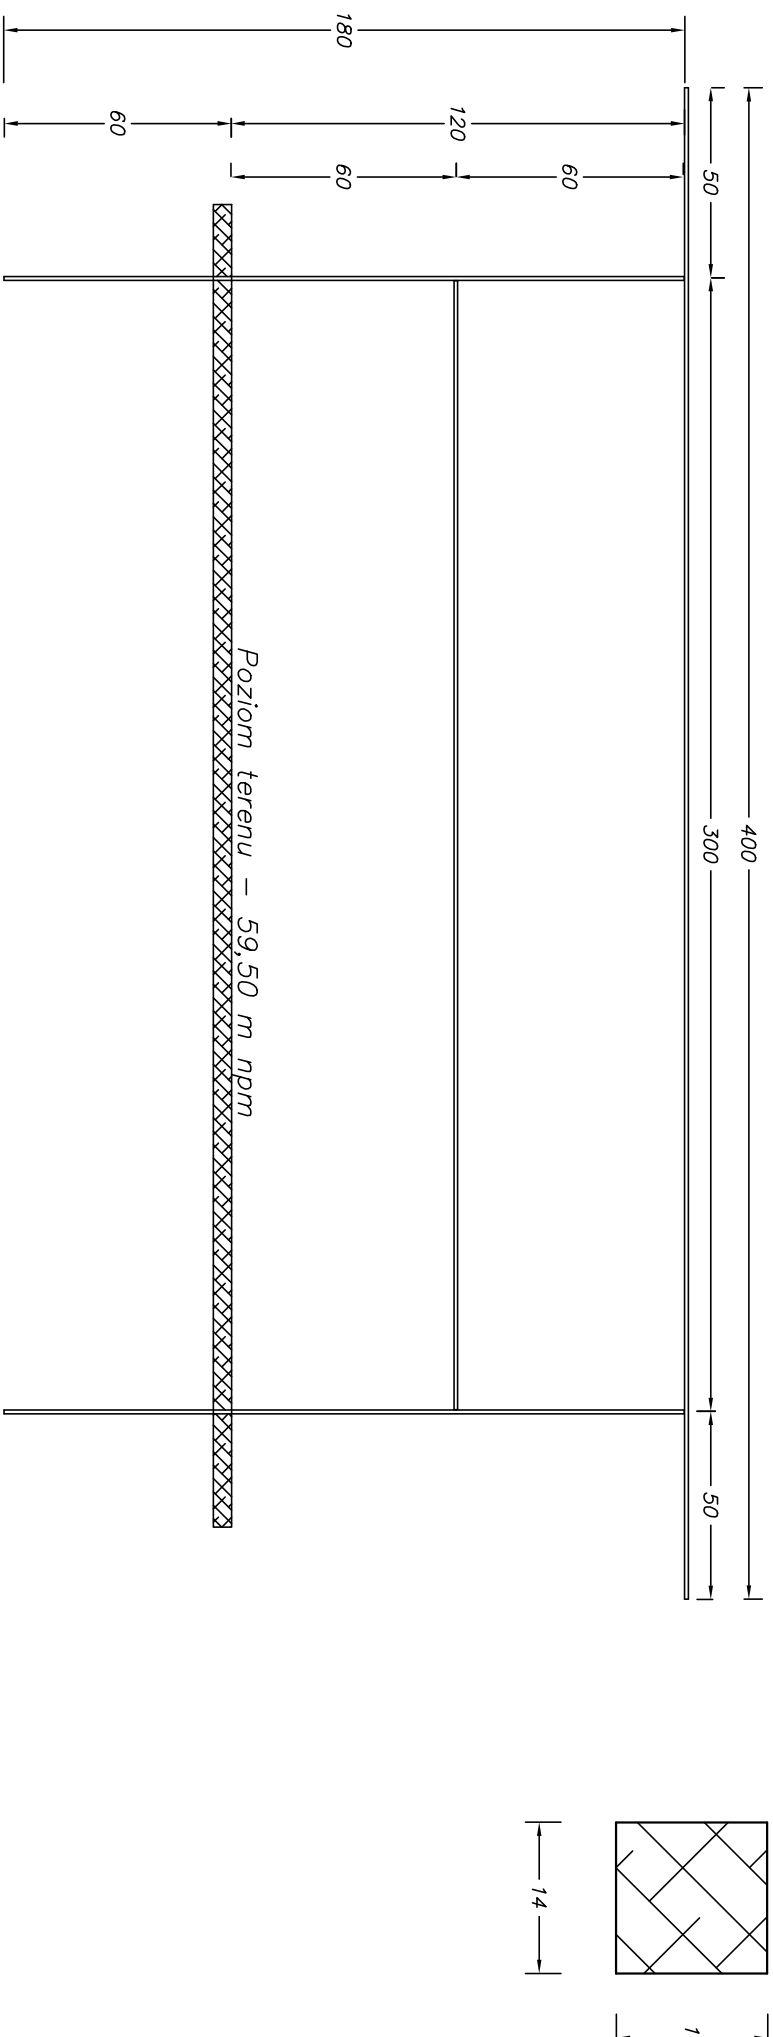

**KRZYSZTOF OZGA - PROJEKTOWANIE**

ul. Budowlanych 10/9, 66-405 Gorzów Wlkp.

Obiekt:	Zażyłmanie użycowanie wody prowadzonej przez rów w obszarze Natura 2000 Diabełski Staw koło Radomicka PLH080056 w ramach realizacji projektu nr POIS .02.04.00-00-0108/16 pn. "Ochrona siedlisk i gatunków terenów nieleśnych zależnych od wód" na działkach nr ewid. 7 i 9 , obręb 010 Radomicko, Jednostka ewidencyjna 0080207_2 Maszewo
---------	--

Inwestor:	Regionalna Dyrekcja Ochrony Środowiska w Gorzowie Wlkp ul. Jagiellończyka 16 ; 66-400 Gorzów Wlkp.
-----------	---

**Barierka drewniana przy mnichu**

mgr inż. Krzysztof Ozga

Opracował: mgr inż. Krzysztof Ozga

Faza	Projekt techniczny
------	--------------------

Podpisy:	Skala:
----------	--------

1:20

*Data:*  
20.09.21 r.

Nr rys...

9.