



Schematy naprawy elementów dróg leśnych

Ścięcie pobocza i środka jezdni

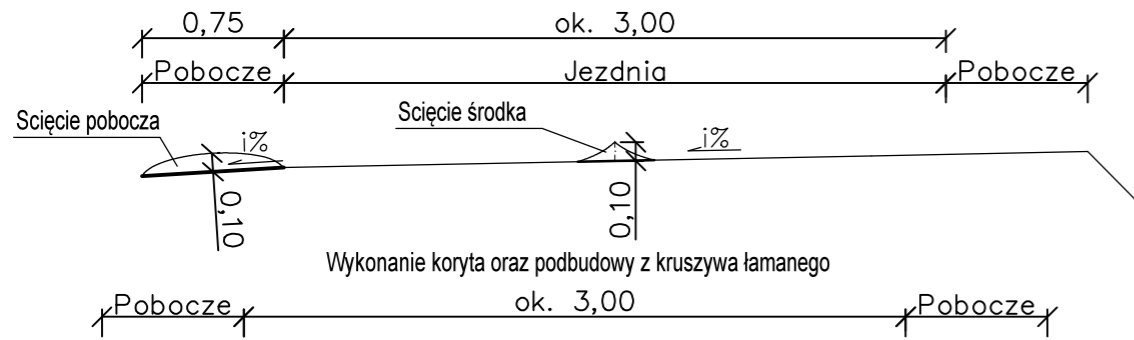


Wykonanie koryta oraz podbudowy z kruszywa łamanego

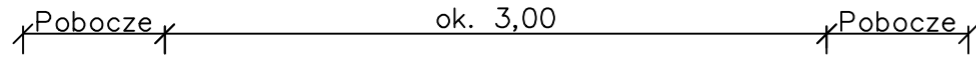

Korytowanie gr. 15cm


Podbudowa z kruszywa łamanego 0/31,5mm gr. 8cm

Wykonanie uzupełnienia nawierzchni z kruszywa łamanego

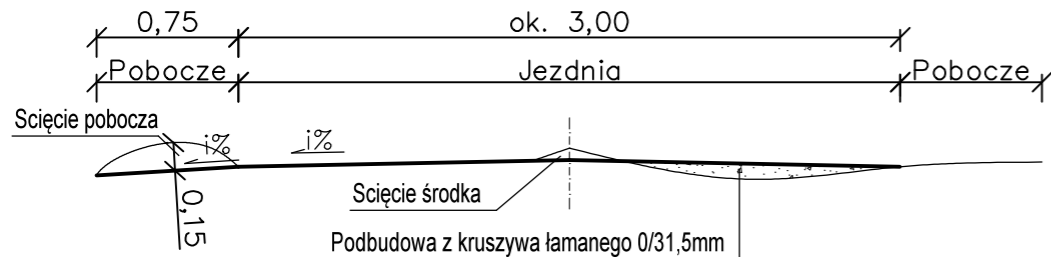



Podbudowa z kruszywa łamanego 0/31,5mm

Wykonanie uzupełnienia nawierzchni z kruszywa łamanego oraz ścięć skarpy, pobocza i środka jezdni

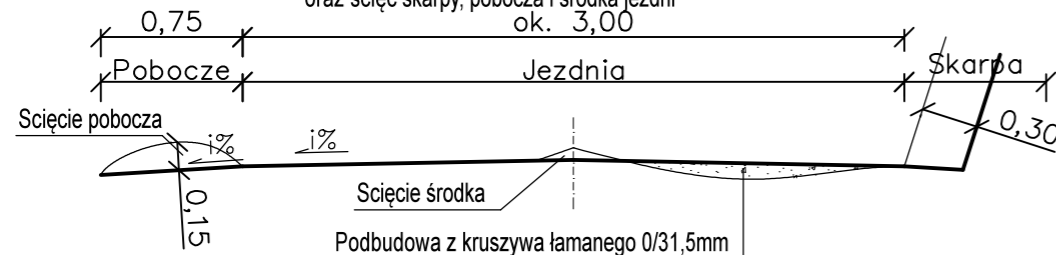


Podbudowa z kruszywa łamanego 0/31,5mm


Koszenie poboczy, skarp, mijanek, przeciwskaup, wjazdów itp

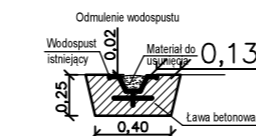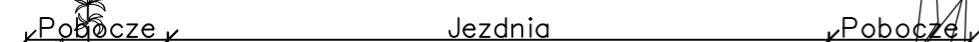



Naprawa elementów z betonu

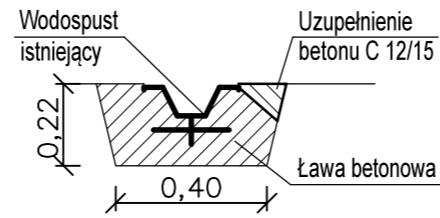

Odbudowa umocnienia rowu

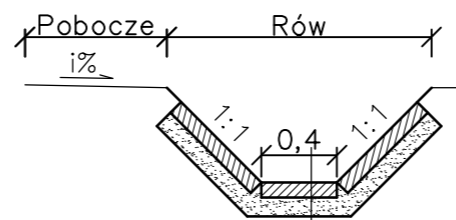


Płyty ażurowe betonowe 40x60cm gr.8cm
Podsypka cementowo-piaskowa 1:3gr.10cm

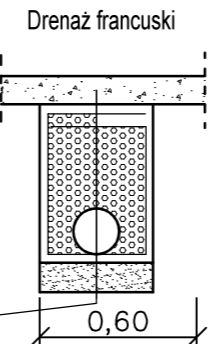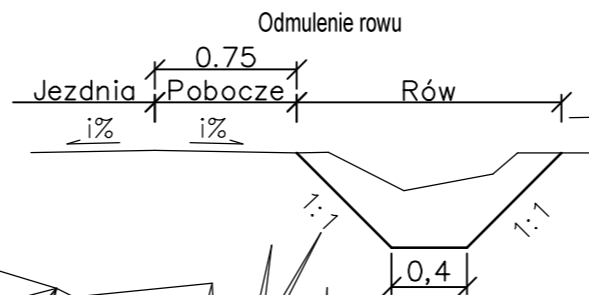


Podbudowa z kruszywa łamanego 0/31,5mm gr.15cm
Zasyпка kruszywo 16/32 gr.50cm
Rura perforowana z gotową otuliną o śr. min. 125mm
Geowłóknina separacyjna
Podsypka z piasku gr. 10cm
Istniejące podłoże gruntowe

Udrożnienie przepustu do 50 % zmulenia

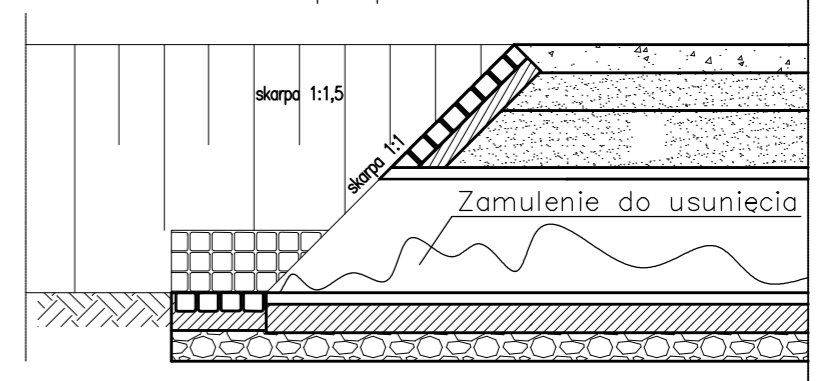


Odbudowa konstrukcji drogi

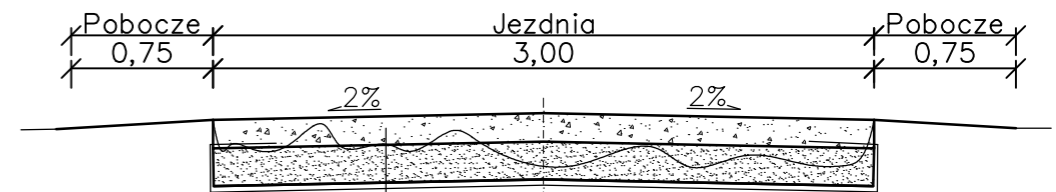


Podbudowa z kruszywa łamanego 0/31,5mm gr.15cm
Warstwa odsączająca gr.25cm
Geowłóknina separacyjna
Istniejące podłoże gruntowe

Odbudowa konstrukcji drogi

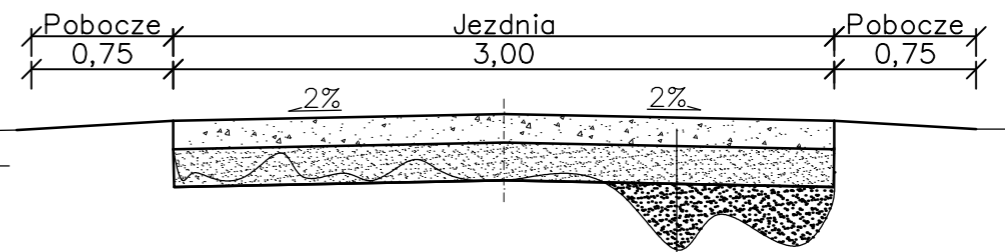

Podbudowa z kruszywa łamanego 0/31,5mm gr.15cm
Warstwa odsączająca gr.25cm
Uzupełnienie dziury gr.25cm
Istniejące podłoże gruntowe

Investor:	Nadleśnictwo Henryków, ul. Polna 5, 57-210 Henryków	
Wykonawca	 PBI SEBASTIAN WILCZYŃSKI ul. Wrzosowa 10B/2, 55-080 Smolec, NIP 886-144-91-83 tel. +48 660 228 225, e-mail: sebastian.pbiwilczynski@wp.pl	
Obiekt budowlany	Utrzymanie dróg leśnych w Nadleśnictwie Henryków w roku 2026.	Data: 06.2026
Opracowanie	Drogi	Stadium: Proj. wyk.
Tytuł rysunku	Przekroje konstrukcyjne	Branża: Drogi
Stanowisko	Imię i nazwisko - nr uprawnień	Podpis
Projektant	mgr inż Wilczyński Sebastian - 225/DOŚ/08	Skala: 1:50
		Nr rys.: 1