



DETAL 2

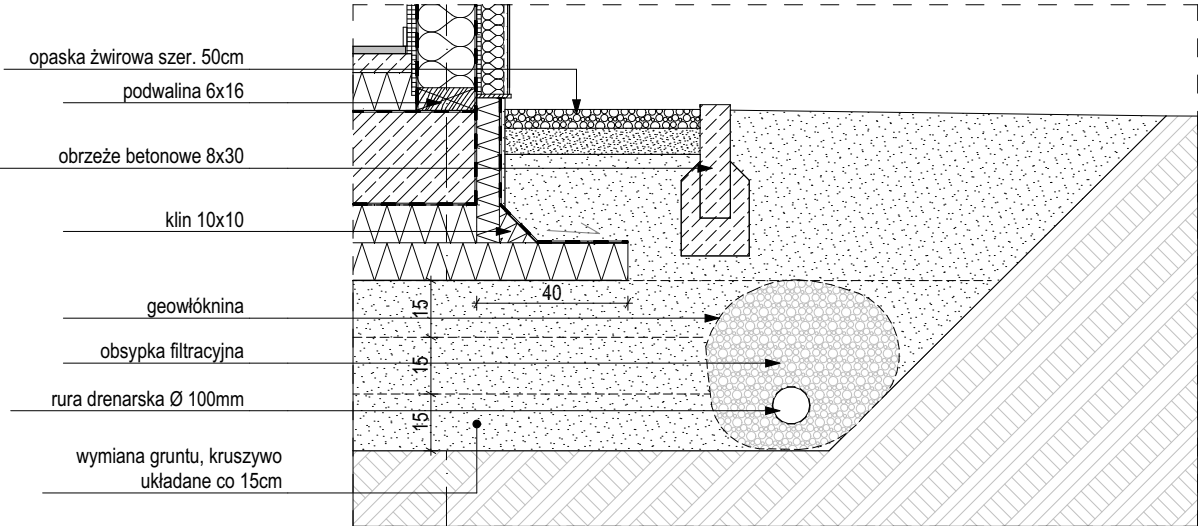

DETAL 1

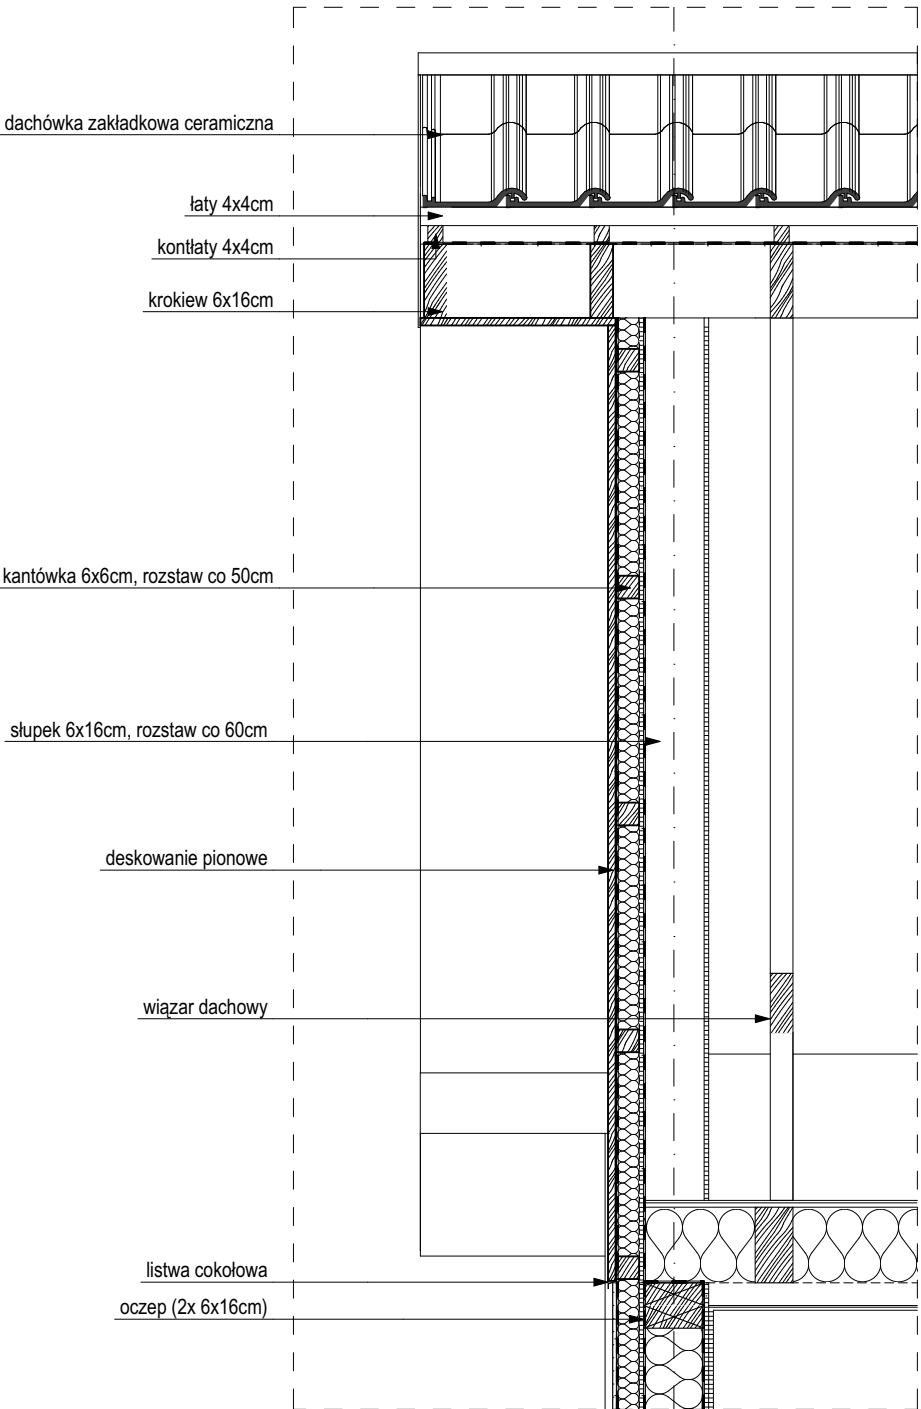

DETAL 3

- UWAGI:
1. Wszystkie wymiary i rzędne należy sprawdzić na budowie.
  2. Wszystkie prace przy wykonywaniu elementów budowlanych muszą być realizowane zgodnie z zasadami sztuki budowlanej oraz zgodnie z ogólnie obowiązującymi „Warunkami Technicznymi Wykonania i Odbioru Robót Budowlano-Montażowych” Dopuszczalne odchyłki montażowe 0% - 0,5%.
  3. Wszystkie zastosowane w projekcie materiały, rozwiązania techniczne i urządzenia będą odpowiadały normom bezpieczeństwa ppoż. i bhp (posiadają odpowiednie atesty i aprobaty).
  4. Oznaczenia wszelkich przebiegów, przepustów i szachtów dla potrzeb instalacji należy zawsze weryfikować w poszczególnych branżowych projektach.
  5. Szczegółowe rozmieszczenie wszystkich wewnętrznych instalacji w budynku wg branżowych projektów.
  6. Wszystkie nazwy własne i marki handlowe elementów budowlanych, systemów, urządzeń i wyposażenia, zostały użyte w niniejszym opracowaniu w celu określenia odpowiedniego standardu wykonania i wyposażenia budynku. Wykonawca ma prawo wnioskować o zastosowanie rozwiązań zamiennych, nie obniżających tego standardu oraz podstawowych parametrów technicznych danego elementu.
  7. Dla zaprojektowanych elementów nie konstrukcyjnych takich jak: ściany działowe, sufity podwieszane, obudowy kanałów instalacyjnych, posadzki, itp., dopuszcza się stosowanie innych systemów.
  8. Uwagi i opisy zamieszczone w części rysunkowej oraz opisie technicznym projektu stanowią integralną część niniejszego opracowania.
  9. Niniejszy projekt należy rozpatrywać łącznie z projektami branżowymi oraz opisem technicznym do projektu.
  10. W przypadku wystąpienia nieścisłości lub przy braku pewności co do docelowego efektu należy kontaktować się z projektantem.

PROJEKT ARCHITEKTONICZNO- BUDOWLANY	
FAZA	PROJEKT TECHNICZNO- WYKONAWCZY
RYSUNEK	DETALE
INWESTYCJA	BUDOWA BUDYNKU BIUROWEGO KANCELARII LEŚNIEJ LEŚNICTW ŻORY, KŁOKOCIN NA DZIAŁCE NR 1211 W MIEJSCOWOŚCI SZCZĘJKOWICE
NR EWID. DZ.:	1211
JEDN. EWID.:	241201_5
OBREB:	0006 Szczęjkowice
INWESTOR	PGL LP Nadleśnictwo Rybnik ul. Kościuszki 36 44-200 Rybnik



PROJEKTANT:  
mgr inż. arch. **Paweł Malus**  
(Uprawnienia budowlane w specjalności architektonicznej do projektowania bez ograniczeń, upr. nr 260/SW/OKK/2016, nr izby MP-2713)

OPRACOWANIE:  
mgr inż. arch. **Małgorzata Kaim**

NR PROJEKTU:	DATA:	FORMAT:	SKALA:	NR RYS.:
2210	01.2023	297x420	1:20	<b>A.06</b>