




ogrodzenie południowe

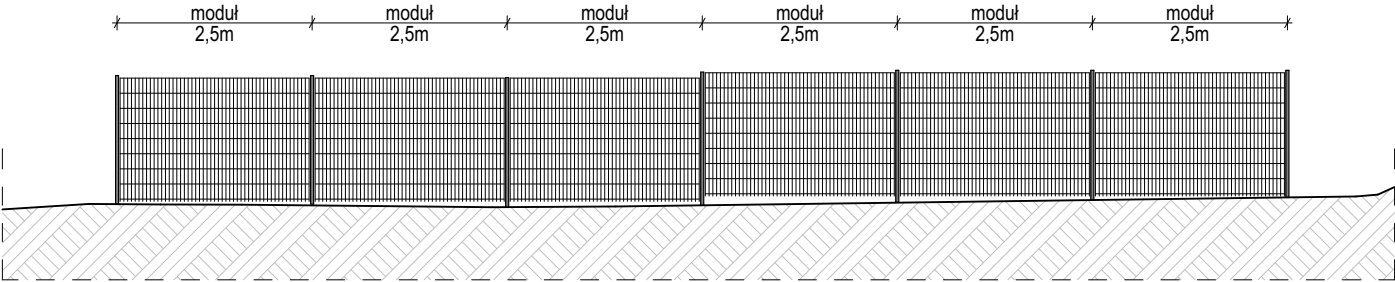

ogrodzenie wschodnie

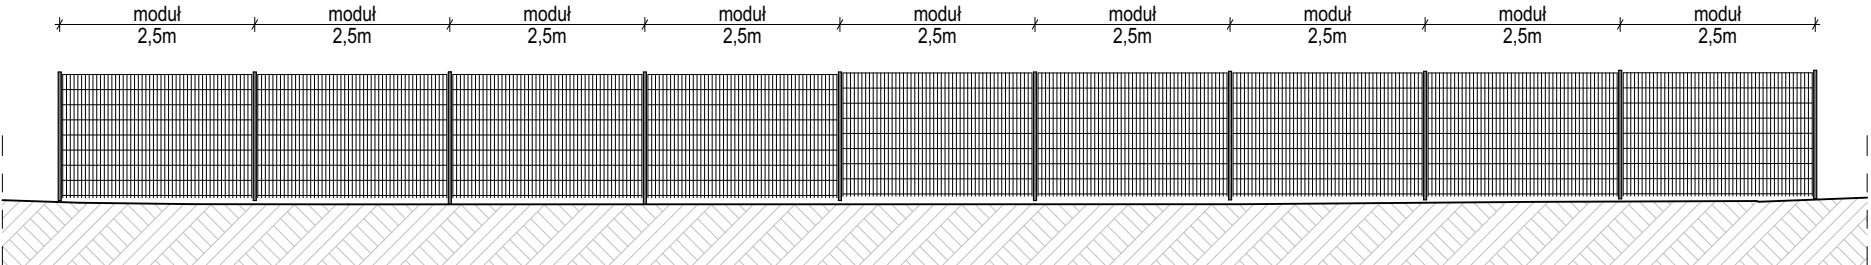

ogrodzenie północne

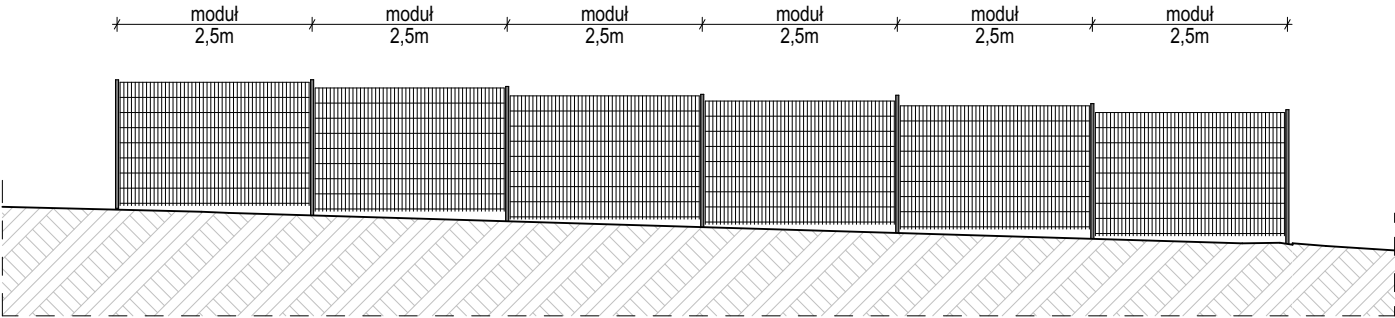

ogrodzenie zachodnie

- Proponowane ogrodzenie:
- moduły ogrodzeniowe: 2500x1600, średnica drutu 5/6mm, RAL 7016
 - słupki: 60x40mm, RAL 7016
 - furtka: panelowa/ kratowa, 1000x1600, RAL 7016
 - brama wjazdowa: panelowa/ kratowa, dwuskrzydłowa, 4000x1600, RAL 7016

- UWAGI:
1. Wszystkie wymiary i rzędne należy sprawdzić na budowie.
 2. Wszystkie prace przy wykonywaniu elementów budowlanych muszą być realizowane zgodnie z zasadami sztuki budowlanej oraz zgodnie z ogólnie obowiązującymi „Warunkami Technicznymi Wykonania i Odbioru Robót Budowlano-Montażowych” Dopuszczalne odchyłki montażowe 0% - 0,5%.
 3. Wszystkie zastosowane w projekcie materiały, rozwiązania techniczne i urządzenia będą odpowiadały normom bezpieczeństwa ppoż. i bhp (posiadają odpowiednie atesty i aprobaty).
 4. Oznaczenia wszelkich przebieg, przepustów i szachtów dla potrzeb instalacji należy zawsze weryfikować w poszczególnych branżowych projektach.
 5. Szczegółowe rozmieszczenie wszystkich wewnętrznych instalacji w budynku wg branżowych projektów.
 6. Wszystkie nazwy własne i marki handlowe elementów budowlanych, systemów, urządzeń i wyposażenia, zostały użyte w niniejszym opracowaniu w celu określenia odpowiedniego standardu wykonania i wyposażenia budynku. Wykonawca ma prawo wnioskować o zastosowanie rozwiązań zamiennych, nie obniżających tego standardu oraz podstawowych parametrów technicznych danego elementu.
 7. Dla zaprojektowanych elementów nie konstrukcyjnych takich jak: ściany działowe, sufity podwieszane, obudowy kanałów instalacyjnych, posadzki, itp., dopuszcza się stosowanie innych systemów.
 8. Uwagi i opisy zamieszczone w części rysunkowej oraz opisie technicznym projektu stanowią integralną część niniejszego opracowania.
 9. Niniejszy projekt należy rozpatrywać łącznie z projektami branżowymi oraz opisem technicznym do projektu.
 10. W przypadku wystąpienia nieścisłości lub przy braku pewności co do docelowego efektu należy kontaktować się z projektantem.

PROJEKT ZAGOSPODAROWANIA TERENU				
FAZA	PROJEKT TECHNICZNO- WYKONAWCZY			
RYSUNEK	PROJEKT OGRODZENIA			
INWESTYCJA	BUDOWA BUDYNKU BIUROWEGO KANCELARII LEŚNIEJ LEŚNICTW ŻORY, KŁOKOCIN NA DZIAŁCE NR 1211 W MIEJSCOWOŚCI SZCZĘJKOWICE			
NR EWID. DZ.:	1211			
JEDN. EWID.:	241201_5			
OBRĘB:	0006 Szczęjkowice			
INWESTOR	PGL LP Nadleśnictwo Rybnik ul. Kościuszki 36 44-200 Rybnik			
<div></div>				
PROJEKTANT: mgr inż. arch. Paweł Malus (Uprawnienia budowlane w specjalności architektonicznej do projektowania bez ograniczeń, upr. nr 260/SW/OKK/2016, nr izby MP-2713)				
OPRACOWANIE: mgr inż. arch. Małgorzata Kaim				
NR PROJEKTU:	DATA:	FORMAT:	SKALA:	NR RYS.:
2210	01.2023	297x420	1:100	PZT.02