OZNACZENIA:

— kanalizacja sanitarna

K1 — pion kanalizacyjny

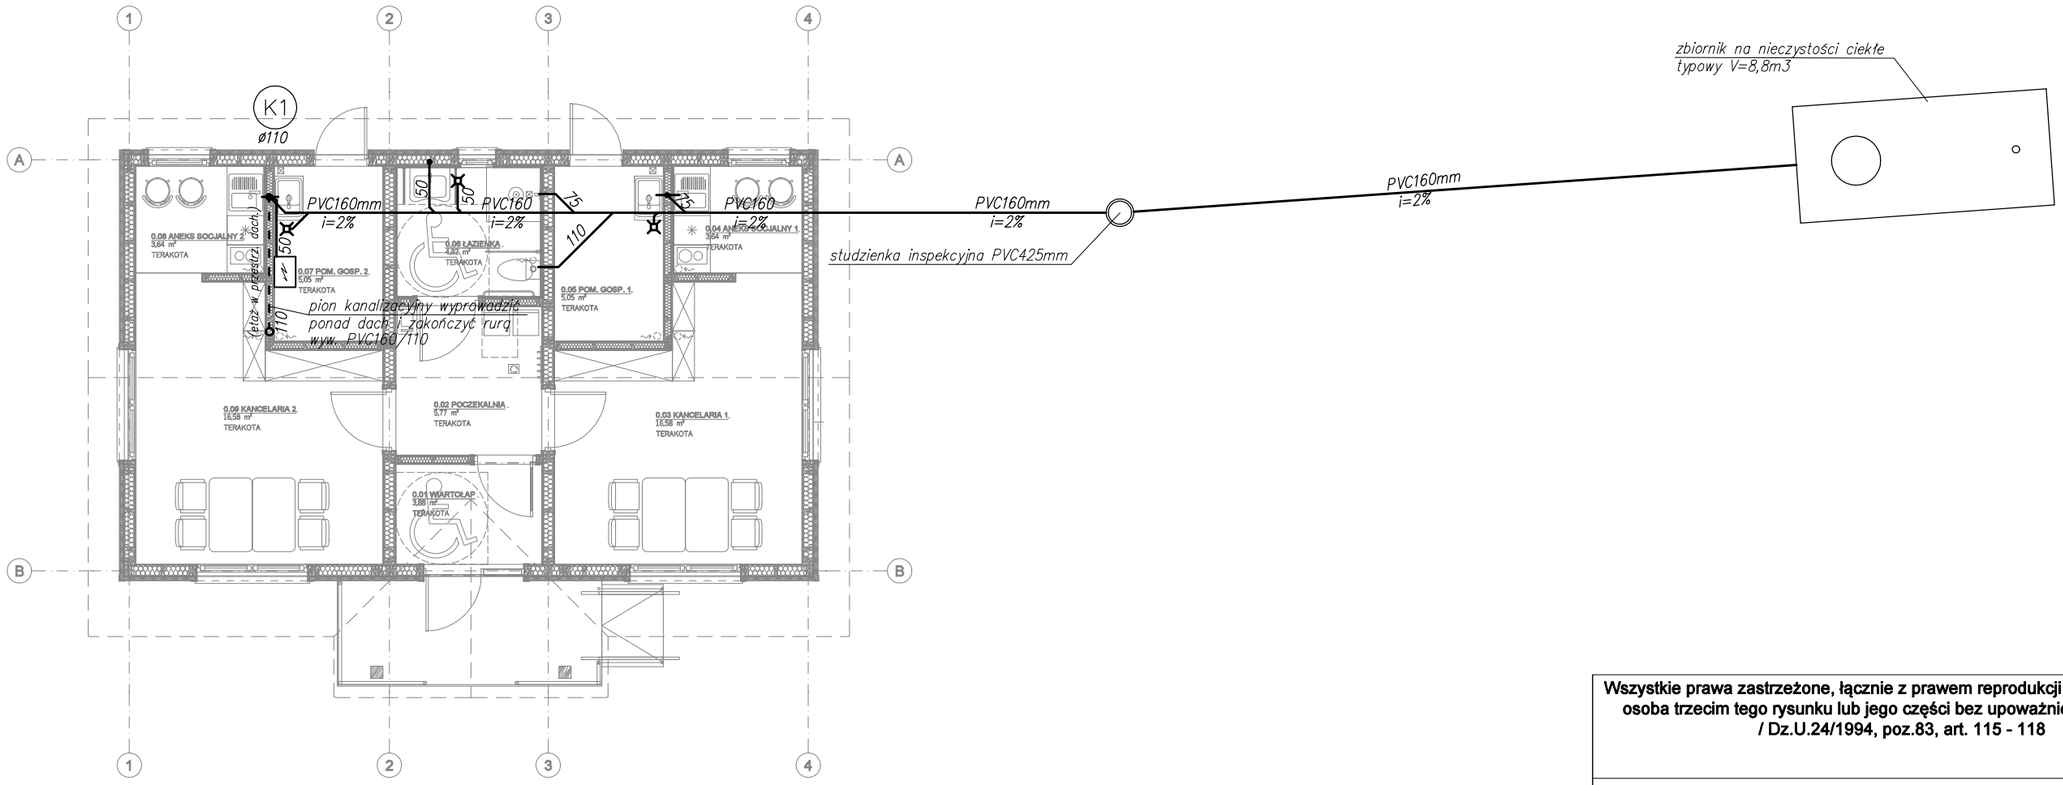

UWAGI:

1. Wszystkie wymiary i rzędne należy sprawdzić na budowie.
2. Wszystkie prace przy wykonywaniu elementów budowlanych muszą być realizowane zgodnie z zasadami sztuki budowlanej oraz zgodnie z ogólnie obowiązującymi „Warunkami Technicznymi Wykonania i Odbioru Robót Budowlano-Montażowych"
3. Wszystkie zastosowane w projekcie materiały, rozwiązania techniczne i urządzenia będą odpowiadały normom bezpieczeństwa ppoż. i bhp (posiadają odpowiednie atesty i aprobaty).
4. Oznaczenia wszelkich przebić, przepustów i szachtów dla potrzeb instalacji należy zawsze weryfikować w poszczególnych branżowych projektach wykonawczych.
5. Szczegółowe rozmieszczenie wszystkich wewnętrznych instalacji w budynku wg branżowych projektów wykonawczych.
6. Wszelkie przebicia i przejścia instalacji pomiędzy wydzielonymi strefami pożarowymi muszą posiadać odpowiednie zabezpieczenie ppoż. wg wytycznych p.poż.;
7. Wszystkie nazwy własne i marki handlowe elementów budowlanych, systemów, urządzeń i wyposażenia, zostały użyte w niniejszym opracowaniu w celu określenia odpowiedniego standardu wykonania i wyposażenia budynku. Wykonawca ma prawo wnioskować o zastosowanie rozwiązań zamiennych, nie obniżających tego standardu oraz podstawowych parametrów technicznych danego elementu.
8. Dla zaprojektowanych elementów nie konstrukcyjnych takich jak: ściany działowe, sufity podwieszane, obudowy kanałów instalacyjnych, posadzki, itp., dopuszcza się stosowanie innych systemów
9. Uwagi i opisy zamieszczone w części rysunkowej oraz opisie technicznym projektu stanowią integralną część niniejszego opracowania.
10. Niniejszy projekt należy rozpatrywać łącznie z projektami wykonawczymi branżowymi oraz opisem technicznym do projektu wykonawczego
11. W przypadku wystąpienia nieścisłości lub przy braku pewności co do docelowego efektu należy kontaktować się z projektantem

Wszystkie prawa zastrzeżone, łącznie z prawem reprodukcji lub udostępniania osoba trzecim tego rysunku lub jego części bez upoważnienia projektanta / Dz.U.24/1994, poz.83, art. 115 - 118

BRANŻA	SANITARNA projekt techniczno-wykonawczy
RYSUNEK	INSTALACJA KANALIZACJI - RZUT PARTERU
INWESTYCJA	BUDOWA BUDYNKU BIUROWEGO KANCELARII LEŚNEJ LEŚNICTW ŻORY I KŁOKOCIN NA DZIAŁCE NR 1211 W MIEJSCOWOŚCI SZCZEJKOWICE
NR EWID. DZ.: JEDN. EWID.:	1211 241201_5 0006 Szczejkowice
INWESTOR	Państwowe Gospodarstwo Leśne Lasy Państwowe Nadleśnictwo Rybnik ul. Kościuszki 36, 44-200 Rybnik

malus architekci

PROJEKTANT:

mgr inż. Maciej Zieliński
(uprawnienia budowlane w specjalności sanitarnej do projektowania bez ograniczeń, upr. nr MAP/0124/POOS/06)

DATA:	FORMAT:	SKALA:	NR RYS.:
08.2022	A3	1:100	S2