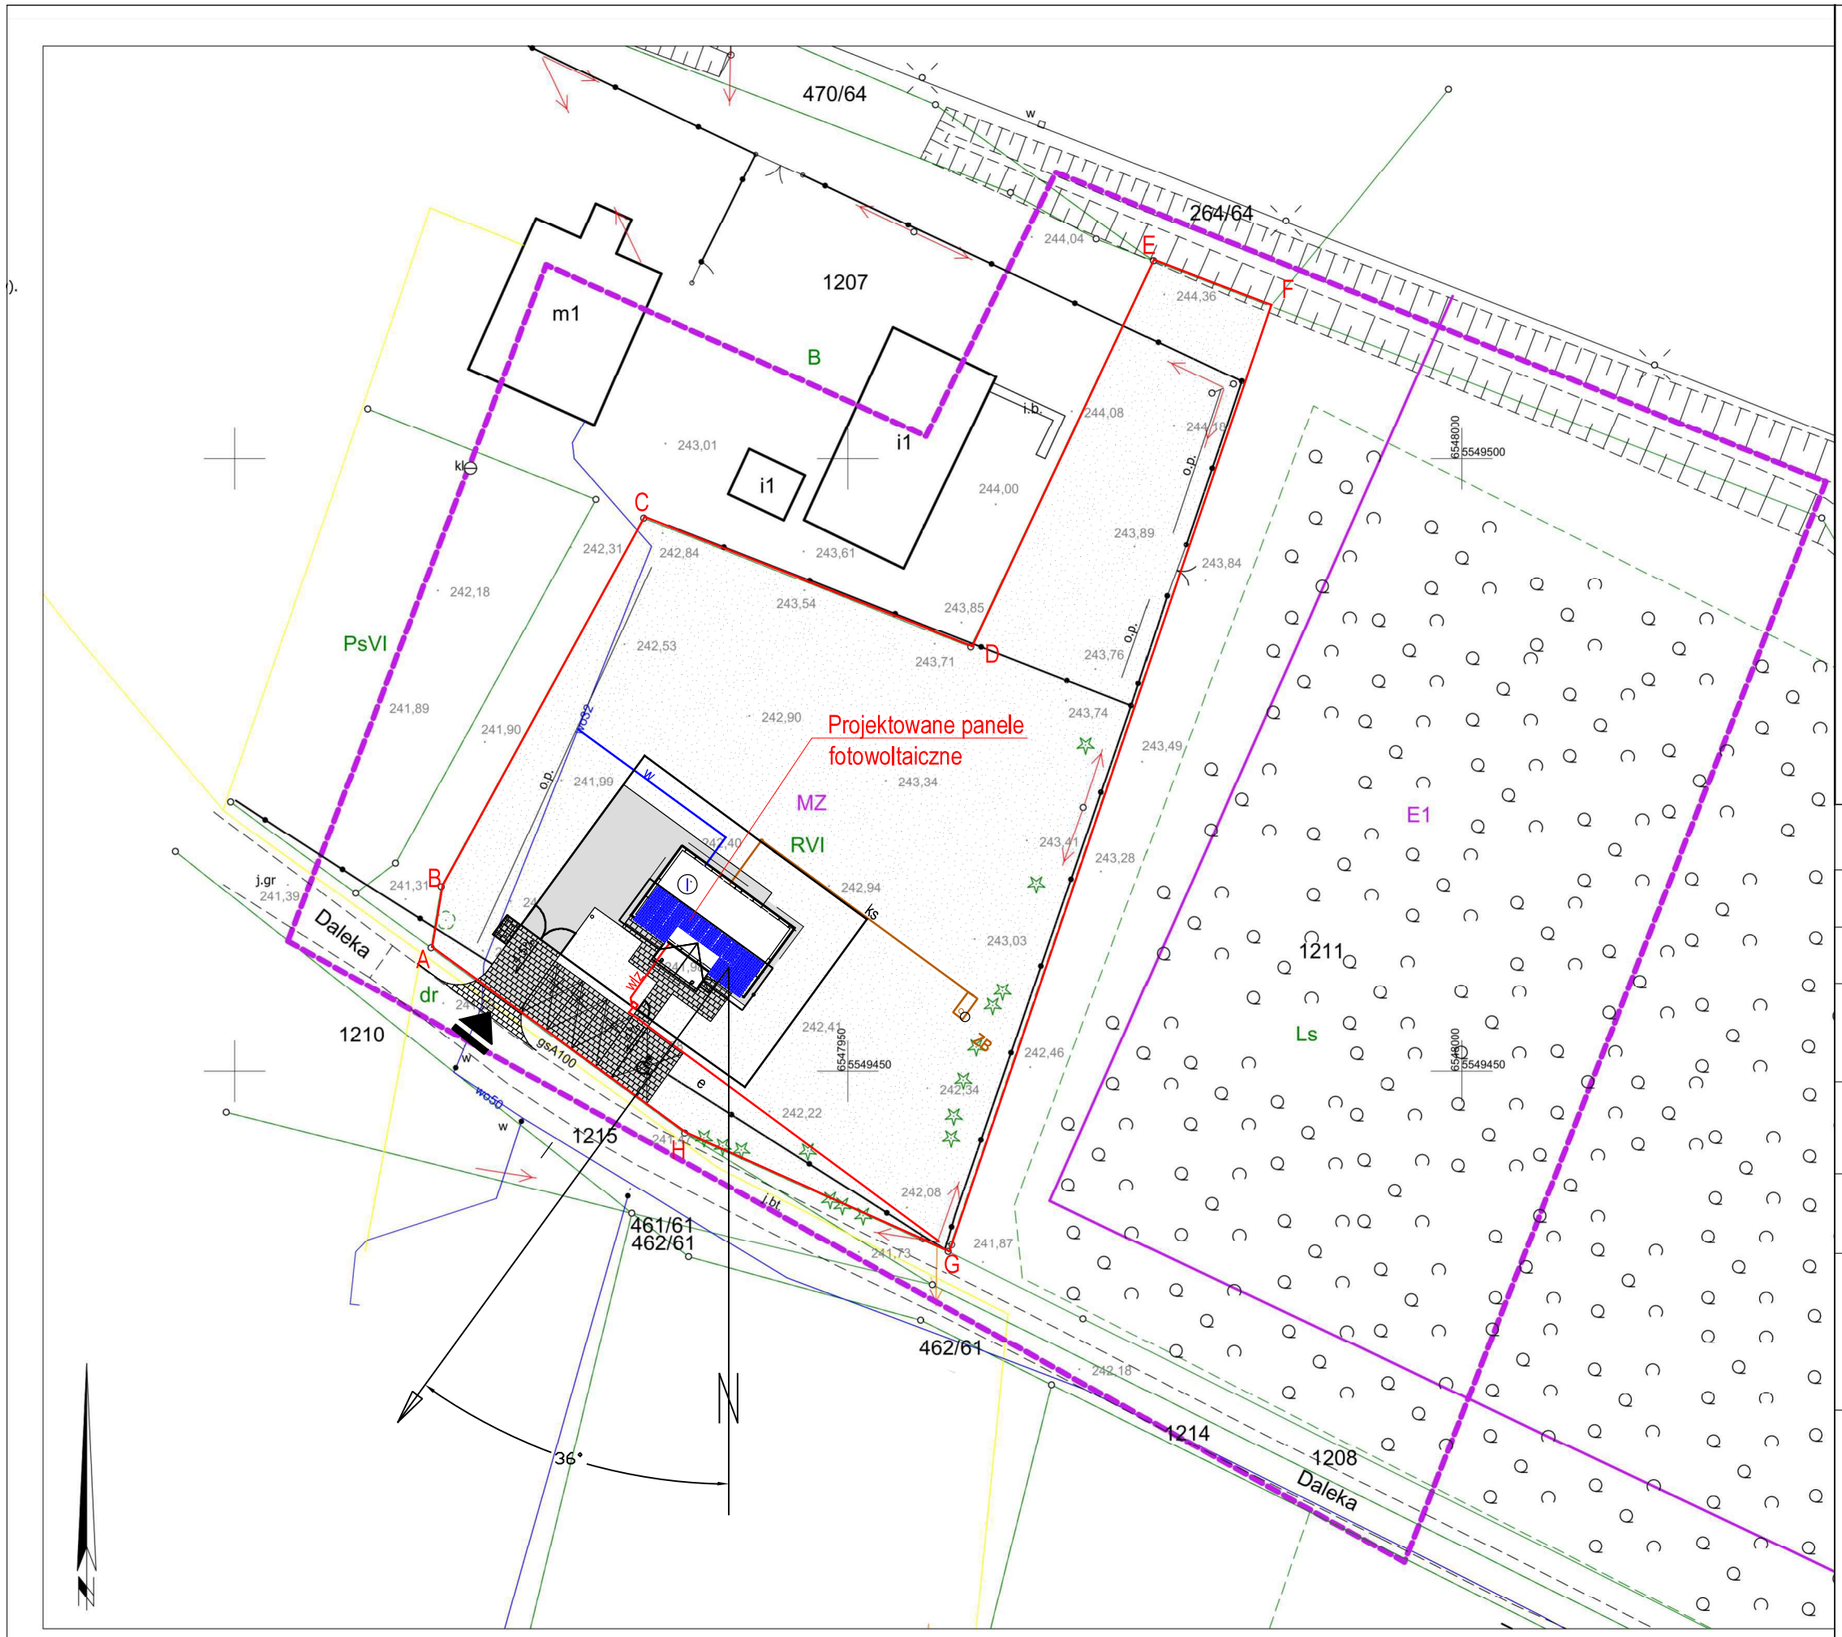

LEGENDA: OZNACZENIA

- GRANICA OPRACOWANIA
- MIEJSCA POSTOJOWE
- ŚM — MIEJSCE GROMADZENIA ODPADÓW STAŁYCH
- OGRODZENIE
- ZB — ZBIORNIK BEZODPŁYWOWY NA NIECZYSTOŚCI CIEKŁE
- wlz — INSTALACJA ELEKTRYCZNA (WLZ)
- w — PRZYŁĄCZE WODOCIĄGOWE- *poza zakresem opracowania*
- ks — PRZYŁĄCZE KANALIZACYJNE *poza zakresem opracowania*
- e — PRZYŁĄCZE ELEKTRYCZNE *poza zakresem opracowania*
- BUDYNEK
- UTWARDZENIE - KOSTKA BRUKOWA
- UTWARDZENIE - PŁYTY AŻUROWE
- ZIELEŃ NISKA

Wszystkie prawa zastrzeżone, łącznie z prawem reprodukcji lub udostępniania osoba trzecim tego rysunku lub jego części bez upoważnienia projektanta / Dz.U.24/1994, poz.83, art. 115 - 118

BRANŻA	ELEKTRYCZNA projekt techniczno- wykonawczy
RYSUNEK	INSTALACJA FOTOWOLTAICZNA PLAN SYTUACYJNO-WYSOKOŚCIOWY
INWESTYCJA	BUDOWA BUDYNKU BIUROWEGO KANCELARII LEŚNIEJ LEŚNICTW ŻORY, KŁOKOCIN NA DZIAŁCE NR 1211 W MIEJSCOWOŚCI SZCZEJKOWICE
NR EWID. DZ.: JEDN. EWID.: OBRĘB:	1211 241201_5 0006 Szczejkowice
INWESTOR	Państwowe Gospodarstwo Leśne Lasy Państwowe Nadleśnictwo Rybnik ul. Kościuszki 36, 44-200 Rybnik

malus architekci

PROJEKTANT:

mgr inż. Janusz Ambroziewicz
(uprawnienia budowlane w specjalności instalacyjnej w zakresie sieci, instalacji i rurządzeń elektrycznych i elektroenergetycznych do projektowania bez ograniczeń, upr. nr SWK/0048/POOE/06, nr izby SWK/IE/1604/01)

OPRACOWANIE:

mgr inż. Wojciech Ambroziewicz

NR PROJEKTU:	DATA:	FORMAT:	SKALA:	NR RYS.:
2210	04.2023	A3	1:500	F-02