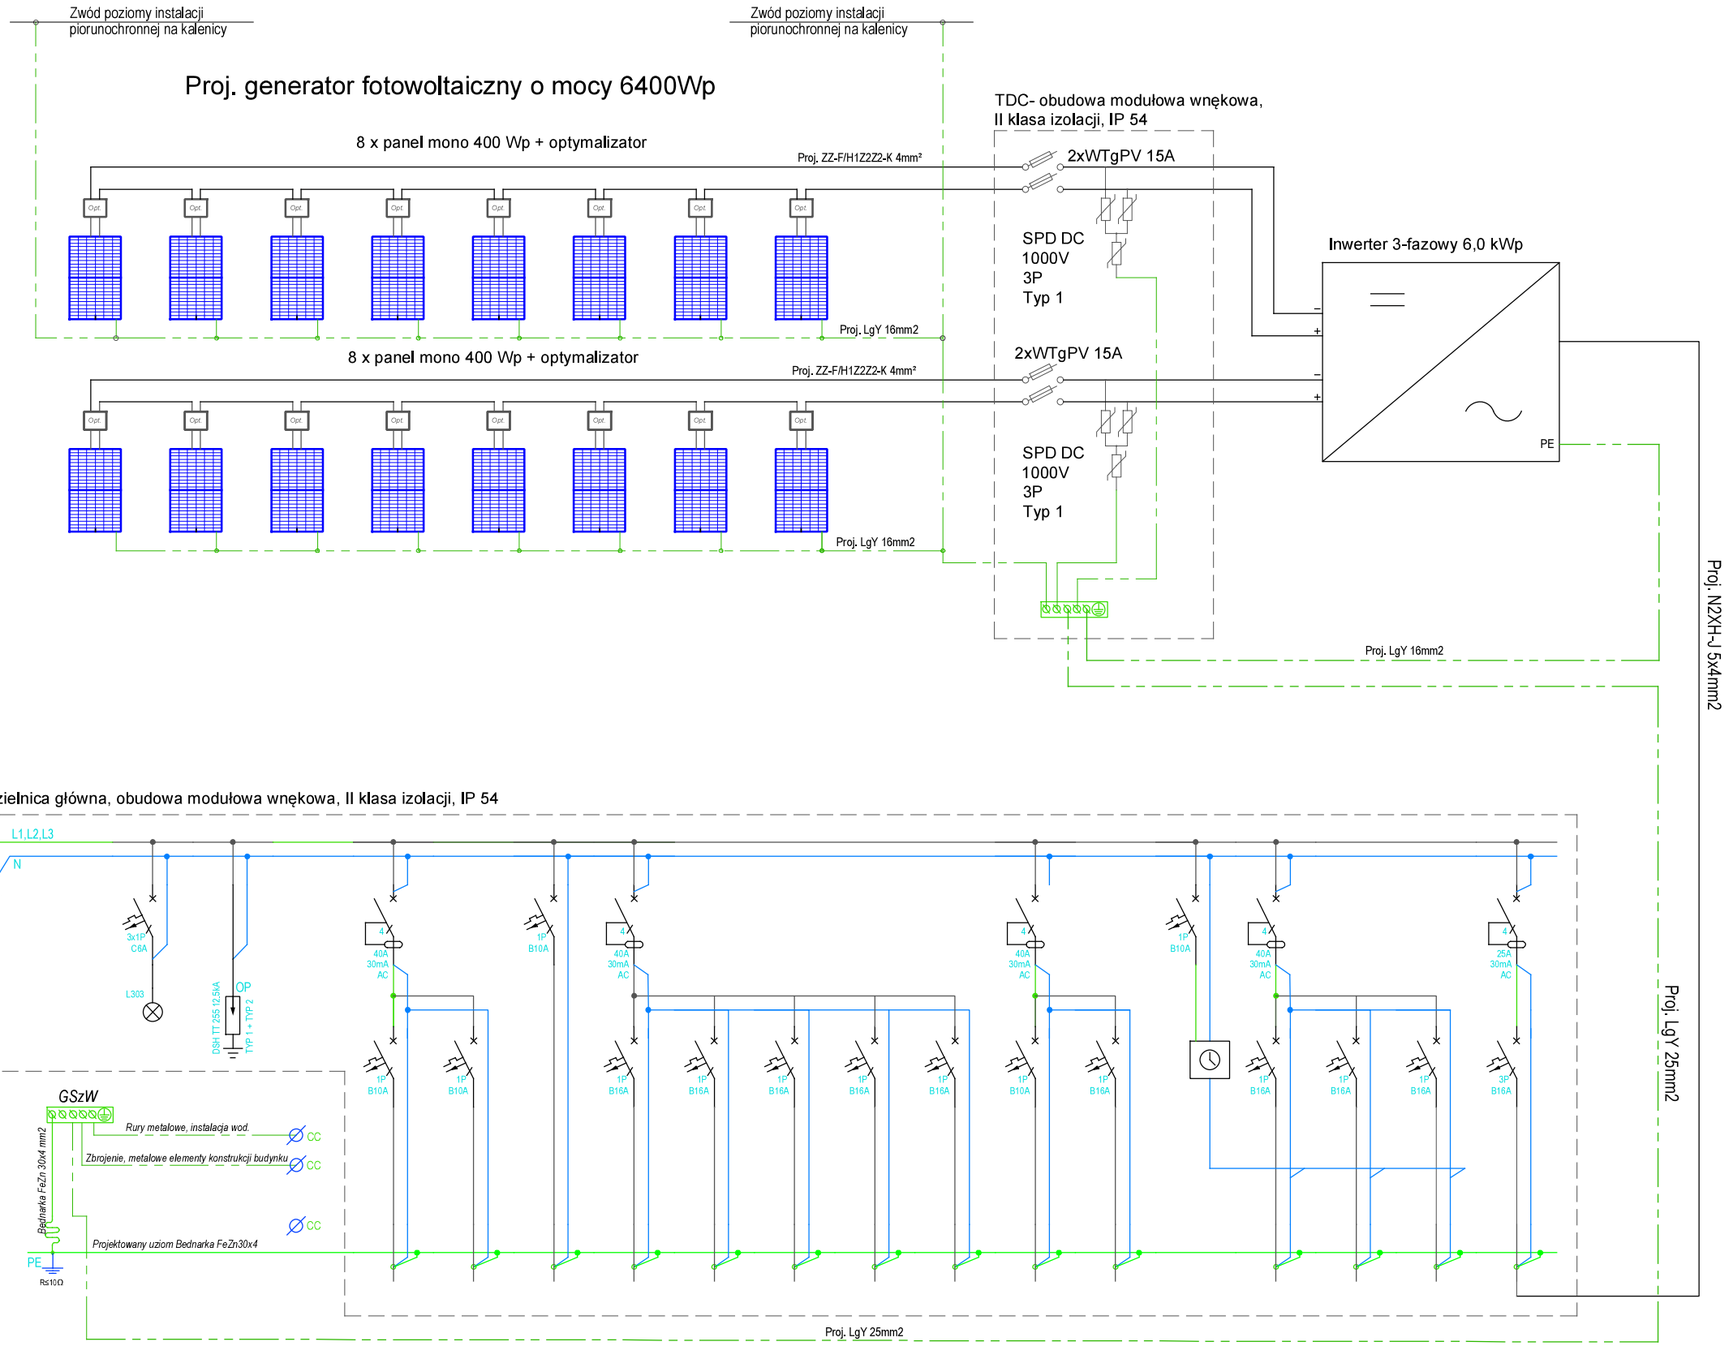

-	-	-	-	-	1	2	3	4	5	6	7	8	9	10	-	11	12	13	14
WLZ - wewnętrzna linia zasilająca	-	Lampki kontrolne Faza L1 L2 L3	Zabezpieczenie przepięciowe	-	Oświetlenie	Oświetlenie Zewnętrzne	Zasilanie CSA, TT, Domofon	Gniazda 230V	Gniazda 230V Kancelaria 1	Gniazda 230V Kancelaria 2	Gniazda 230V Aneks 1	Gniazda 230V Aneks 2	Gniazda 230V Łazienka Grzejnik łazienkowy	Zasilanie Podgrzewacz wody	Sterownik ogrzewania	Grzejniki elektryczne	Grzejniki elektryczne	Grzejniki elektryczne	Inwerter fotowoltaiczny 6 kWp
Ps=11 kW	-	-	-	-	*Pi=0,2 kW*	*Pi=0,2 kW*	*Pi=0,1 kW*	*Pi=1,0 kW*	*Pi=1,0 kW*	*Pi=1,0 kW*	*Pi=1,0 kW*	*Pi=1,0 kW*	*Pi=0,6 kW*	*Pi=2,0 kW*	-	*Pi=2,1 kW*	*Pi=2,1 kW*	*Pi=2,5 kW*	*Pe=6,0 kW*
YDYżo 5x10mm² 0,6/1kV	-	*N2XH-J 3x1,5mm² 450/750V*	*N2XH-J 5x4mm² 450/750V*	-	*N2XH-J 3x1,5mm² 450/750V*	*N2XH-J 3x1,5mm² 450/750V*	*N2XH-J 3x2,5mm² 450/750V*	*N2XH-J 3x2,5mm² 450/750V*	*N2XH-J 3x2,5mm² 450/750V*	*N2XH-J 3x2,5mm² 450/750V*	*N2XH-J 3x2,5mm² 450/750V*	*N2XH-J 3x2,5mm² 450/750V*	*N2XH-J 3x2,5mm² 450/750V*	*N2XH-J 3x2,5mm² 450/750V*	*N2XH-J 5x4mm² 450/750V*	*N2XH-J 3x2,5mm² 450/750V*	*N2XH-J 3x2,5mm² 450/750V*	*N2XH-J 3x2,5mm² 450/750V*	*N2XH-J 5x4mm² 450/750V*

OCHRONA PRZED DOTYKIEM POŚREDNIM: SAMOCZYNNE WYŁĄCZENIE ZASILANIA
Napięcie zasilania: 230/400V ; 50 Hz
Układ pracy sieci zasilającej: 0,4 kV: TN-C
Projektowany układ sieciowy instalacji: TN-S

Wszystkie prawa zastrzeżone, łącznie z prawem reprodukcji lub udostępniania osoba trzecim tego rysunku lub jego części bez upoważnienia projektanta / Dz.U.24/1994, poz.83, art. 115 - 118

BRANŻA	ELEKTRYCZNA projekt techniczno- wykonawczy
RYSUNEK	INSTALACJA FOTOWOLTAICZNA SCHEMAT IDEOWY ZASILANIA
INWESTYCJA	BUDOWA BUDYNKU BIUROWEGO KANCELARII LEŚNIEJ LEŚNICTW ŻORY, KŁOKOCIN NA DZIAŁCE NR 1211 W MIEJSCOWOŚCI SZCZEJKOWICE
NR EWID. DZ.: JEDN. EWID.: OBRĘB:	1211 241201_5 0006 Szczejkowice
INWESTOR	Państwowe Gospodarstwo Leśne Lasy Państwowe Nadleśnictwo Rybnik ul. Kościuszki 36, 44-200 Rybnik

PROJEKTANT:

mgr inż. Janusz Ambroziewicz
(Uprawnienia budowlane w specjalności instalacyjnej w zakresie sieci, instalacji i rurządzeń elektrycznych i elektroenergetycznych do projektowania bez ograniczeń, upr. nr SWK/0048/POOE/06, nr izby SWK/IE/1604/01)

OPRACOWANIE:

mgr inż. Wojciech Ambroziewicz

NR PROJEKTU:	DATA:	FORMAT:	SKALA:	NR RYS.:
2210	04.2023.	A3	1:100	F-05