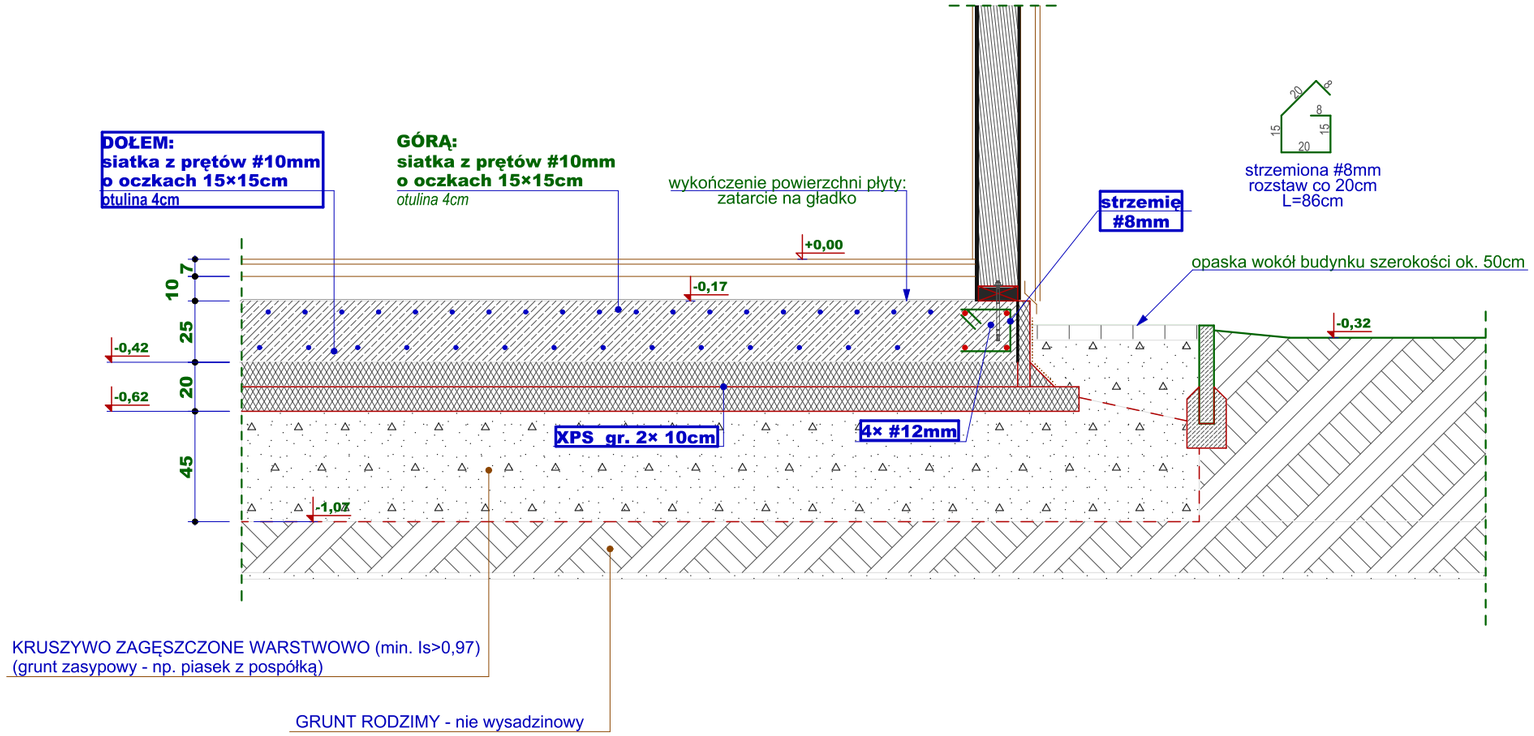

Wszystkie prawa zastrzeżone, łącznie z prawem reprodukcji lub udostępniania osoba trzecim tego rysunku lub jego części bez upoważnienia projektanta / Dz.U.24/1994, poz.83, art. 115 - 118

BRANŻA

KONSTRUKCYJNA

RYSUNEK

SZCZEGÓŁY

INWESTYCJA

BUDOWA BUDYNKU BIUROWEGO KANCELARII LEŚNEJ LEŚNICTWO ŻORY, KŁOKOCIN

ADRES INWESTYCJI:

DZ. NR 1211,
OBR. 0006 SZCZEJKOWICE

INWESTOR

PAŃSTWOWE GOSPODARSTWO LEŚNE,
LASY PAŃSTWOWE
ul. Kościuszki 36, 44-200 Rybnik

malus

PROJEKTANT:

inż. ŁUKASZ DZIEDZIC
nr upr. MAP/0412/POKb/21

DATA	SKALA	NR RYS.
07.2023	**1:25**	**K-05**