



ELEWACJA WSCHODNIA

ELEWACJA POŁUDNIOWA

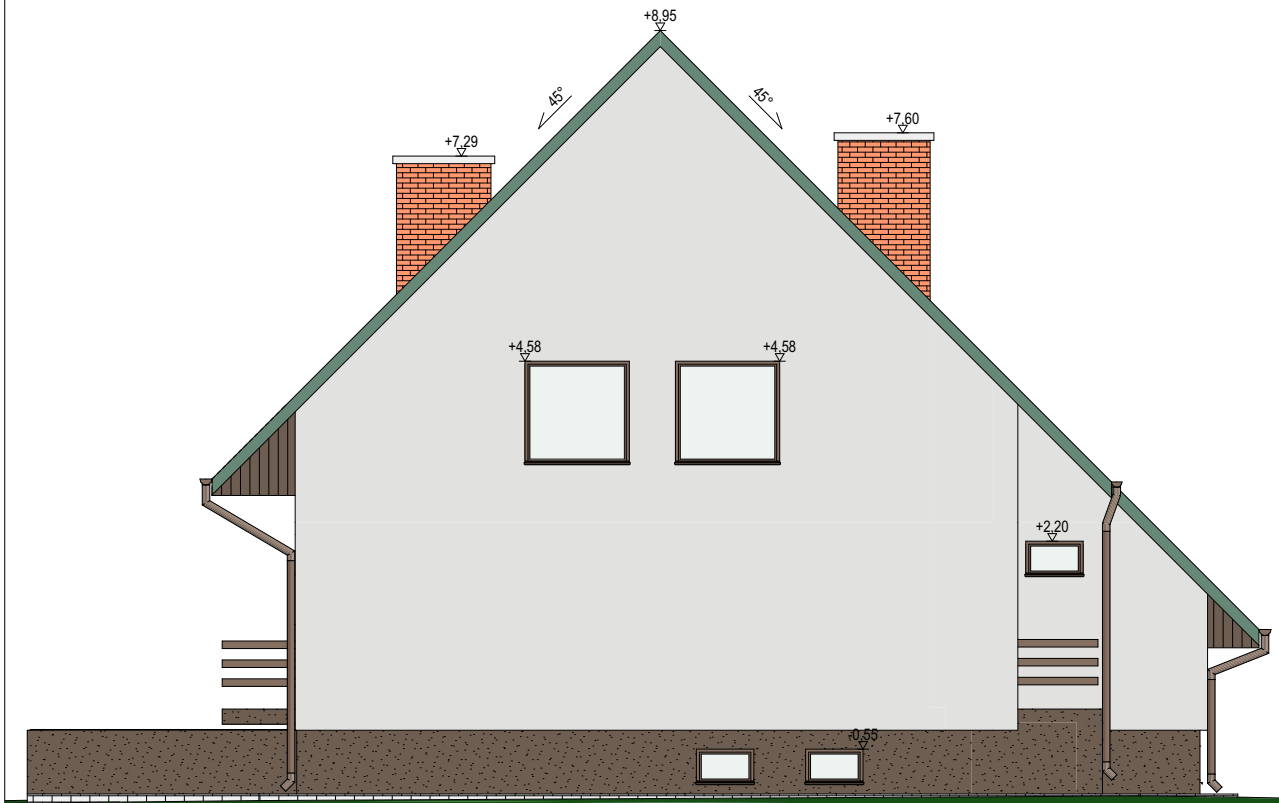

ELEWACJA ZACHODNIA

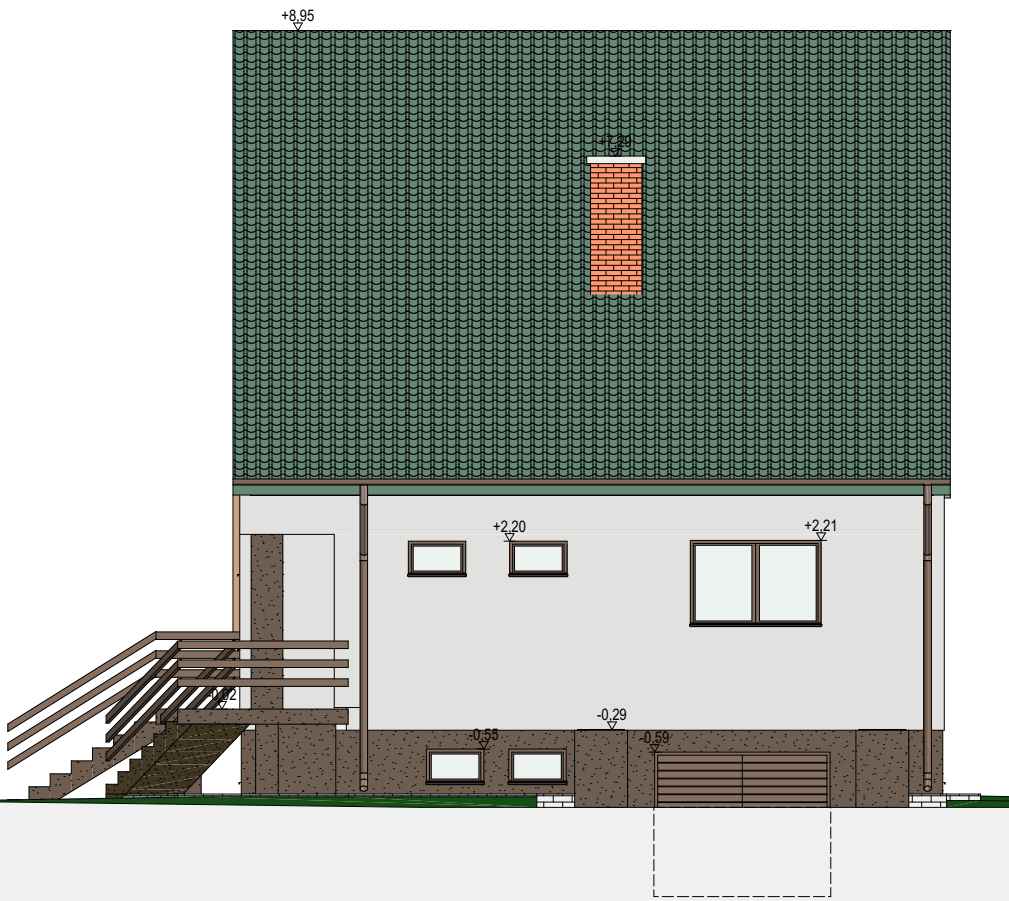

ELEWACJA PÓŁNOCNA

ELEWACJE
SKALA 1:100

OZNACZENIA

- tynk mineralny, kolor RAL 7047
- tynk mozaikowy, kolor RAL 8028
- stolarka okienna, kolor RAL 8028
- obróbki blacharskie, kolor RAL 8028



JEDNOSTKA PROJEKTOWA
PRACOWNIA ARCHITEKTURY
MONIKA KONCEWICZ

UL. DOBRZAŃSKIEGO 1
LOK. 1.4L
20-262 LUBLIN
kontakt@mmpracownia.pl
tel. 885 113 313

NAZWA I ADRES:	TERMOMODERNIZACJA LEŚNICZÓWKI „SARNÓW” Samów 15, 21-421 Tuchowicz	FAZA PROJEKTU:
	Działka ew. nr: 68/2 Jednostka ew.: 061107_2 Stanin Obręb ew.: 061107_2.0020 Samów	PW
NAZWA RYSUNKU:	ELEWACJE	SKALA: 1:100
INWESTOR:	Nadleśnictwo Łuków Ławki 56A, 21-400 Łuków	DATA: 07.2021
PROJEKTANT:	mgr inż. arch. Monika Koncewicz upr. bud. w specjalności architektonicznej do projektowania bez ograniczeń o nr: 179/LBOKK/2016	
OPRACOWANIE:	mgr inż. arch. Agata Grzyb mgr inż. arch. Magdalena Marciniak	
BRANŻA:	Architektura	NR RYS: A-06