



# WIDOK DACHU

SKALA 1:100

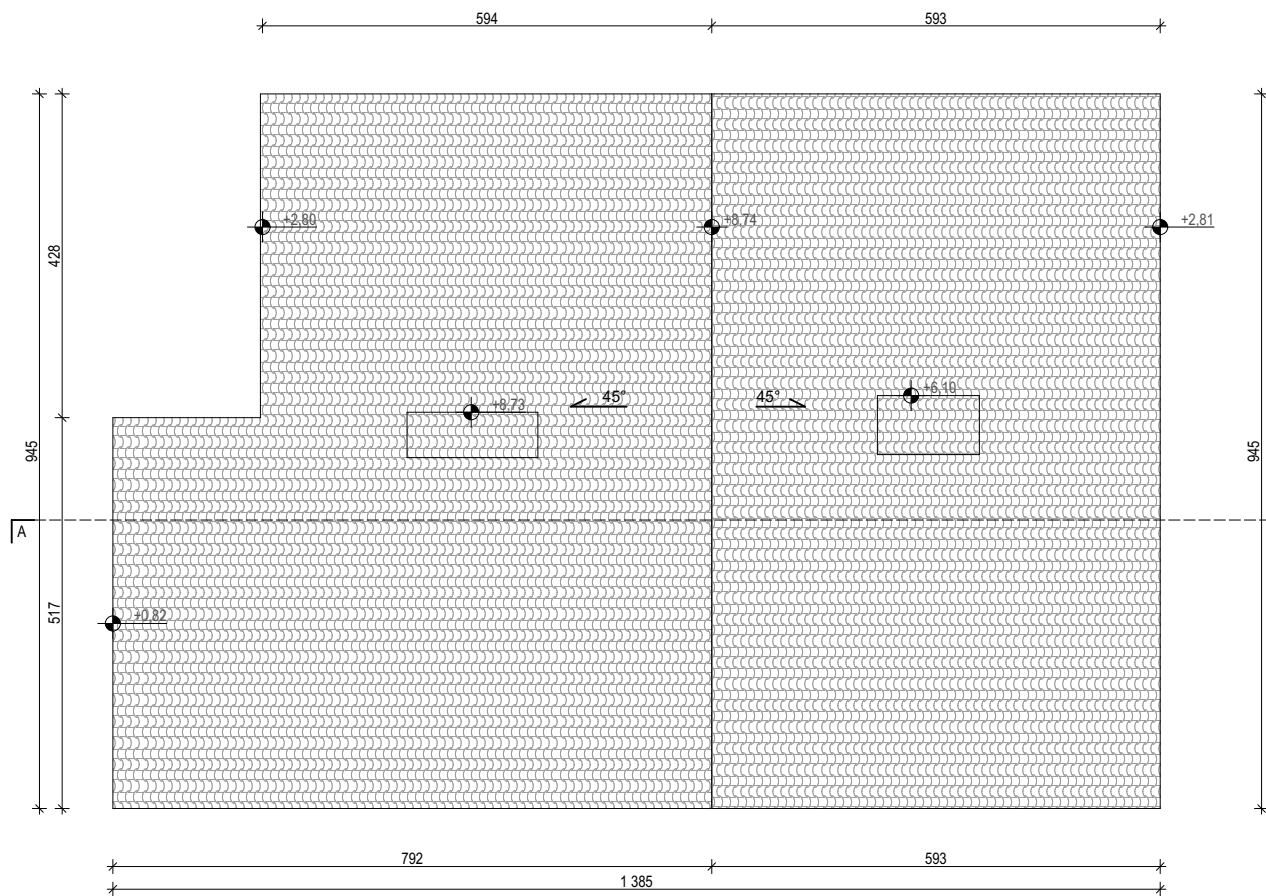

## OZNACZENIA

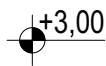

rzędne wysokościowe

## UWAGI

Wszystkie wymiary podano w cm.

Przegrody zwymiarowano z uwzględnieniem warstw wykończeniowych.

Wymiary okien podano w świetle otworu.

Wymiary drzwi podano w świetle przejścia.

Wysokość parapetu podano od warstwy wykończeniowej posadzki.



JEDNOSTKA PROJEKTOWA  
PRACOWNIA ARCHITEKTURY  
MONIKA KONCEWICZ

UL. DOBRZAŃSKIEGO 1  
LOK. 1.4L  
20-262 LUBLIN  
kontakt@mmapracownia.pl  
tel. 885 113 313

NAZWA I ADRES:

TERMOMODERNIZACJA LEŚNICZÓWKI „SARNÓW”  
Sarnów 15, 21-421 Tuchowicz

FAZA PROJEKTU:

I

NAZWA RYSUNKU:

WIDOK DACHU

SKALA:

1:100

INWESTOR:

Nadleśnictwo Łuków  
Ławki 56A, 21-400 Łuków

DATA:

07.2021

PROJEKTANT:

mgr inż. arch. Monika Koncewicz  
upr. bud. w specjalności architektonicznej do projektowania bez  
ograniczeń o nr. 179/LBOKK/2016

OPRACOWANIE:

mgr inż. arch. Agata Grzyb  
mgr inż. arch. Magdalena Marciniak

BRANŻA:

Architektura

WSZELKIE PRAWA ZASTRZEŻONE. KOPIOWANIE, PUBLIKOWANIE ORAZ WYKORZYSTANIE PROJEKTU  
DO JAKICHKOLWIEK INNYCH CEŁÓW BEZ WIEDZY I ZGODY AUTORÓW JEST ZABRONIONE NA MOCY  
USTAWY O PRAWIE AUTORSKIM I PRAWACH POKREWNÝCH.

NR RYS:

I-04