



WIDOK DACHU
SKALA 1:100

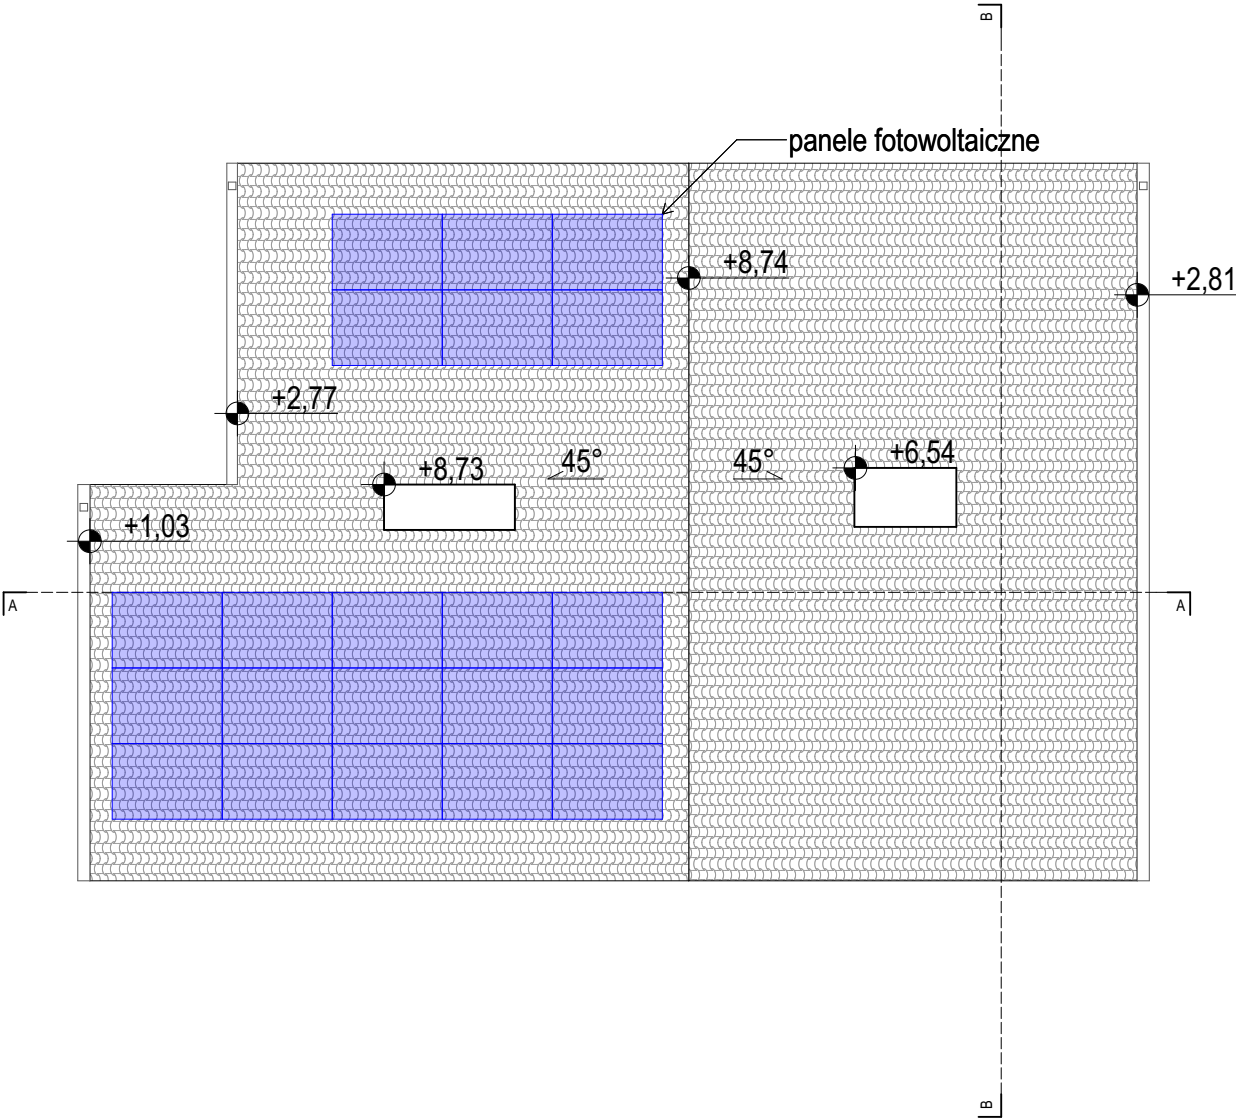

OZNACZENIA

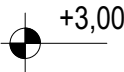

rzędna wysokościowa



JEDNOSTKA PROJEKTOWA
PRACOWNIA ARCHITEKTURY
MONIKA KONCEWICZ

UL. DOBRZAŃSKIEGO 1
LOK. 1.4L
20-262 LUBLIN
kontakt@mmpracownia.pl
tel. 885 113 313

NAZWA I ADRES:		FAZA PROJEKTU:
TERMOMODERNIZACJA LEŚNICZÓWKI „SARNÓW” Samów 15, 21-421 Tuchowicz		PW
Działka ew. nr: 68/2 Jednostka ew.: 061107_2 Stanin Obręb ew.: 061107_2.0020 Samów		
NAZWA RYSUNKU:		
WIDOK DACHU		SKALA: 1:100
INWESTOR:	Nadleśnictwo Łuków Ławki 56A, 21-400 Łuków	DATA: 07.2021
PROJEKTANT:	mgr inż. arch. Monika Koncewicz upr. bud. w specjalności architektonicznej do projektowania bez ograniczeń o nr. 179/LBOKK/2016	
OPRACOWANIE:	mgr inż. arch. Agata Grzyb mgr inż. arch. Magdalena Marciniak	
BRANŻA:	WSZELKIE PRAWA ZASTRZEŻONE. KOPIOWANIE, PUBLIKOWANIE ORAZ WYKORZYSTANIE PROJEKTU DO JAKICHKOLWIEK INNYCH CEŁÓW BEZ WIEDZY I ZGODY AUTORÓW JEST ZABRONIONE NA MOCY USTAWY O PRAWIE AUTORSKIM I PRAWACH POKREWNYCH.	NR RYS: A-04
Architektura		