RZUT PARTERU

SKALA 1:50

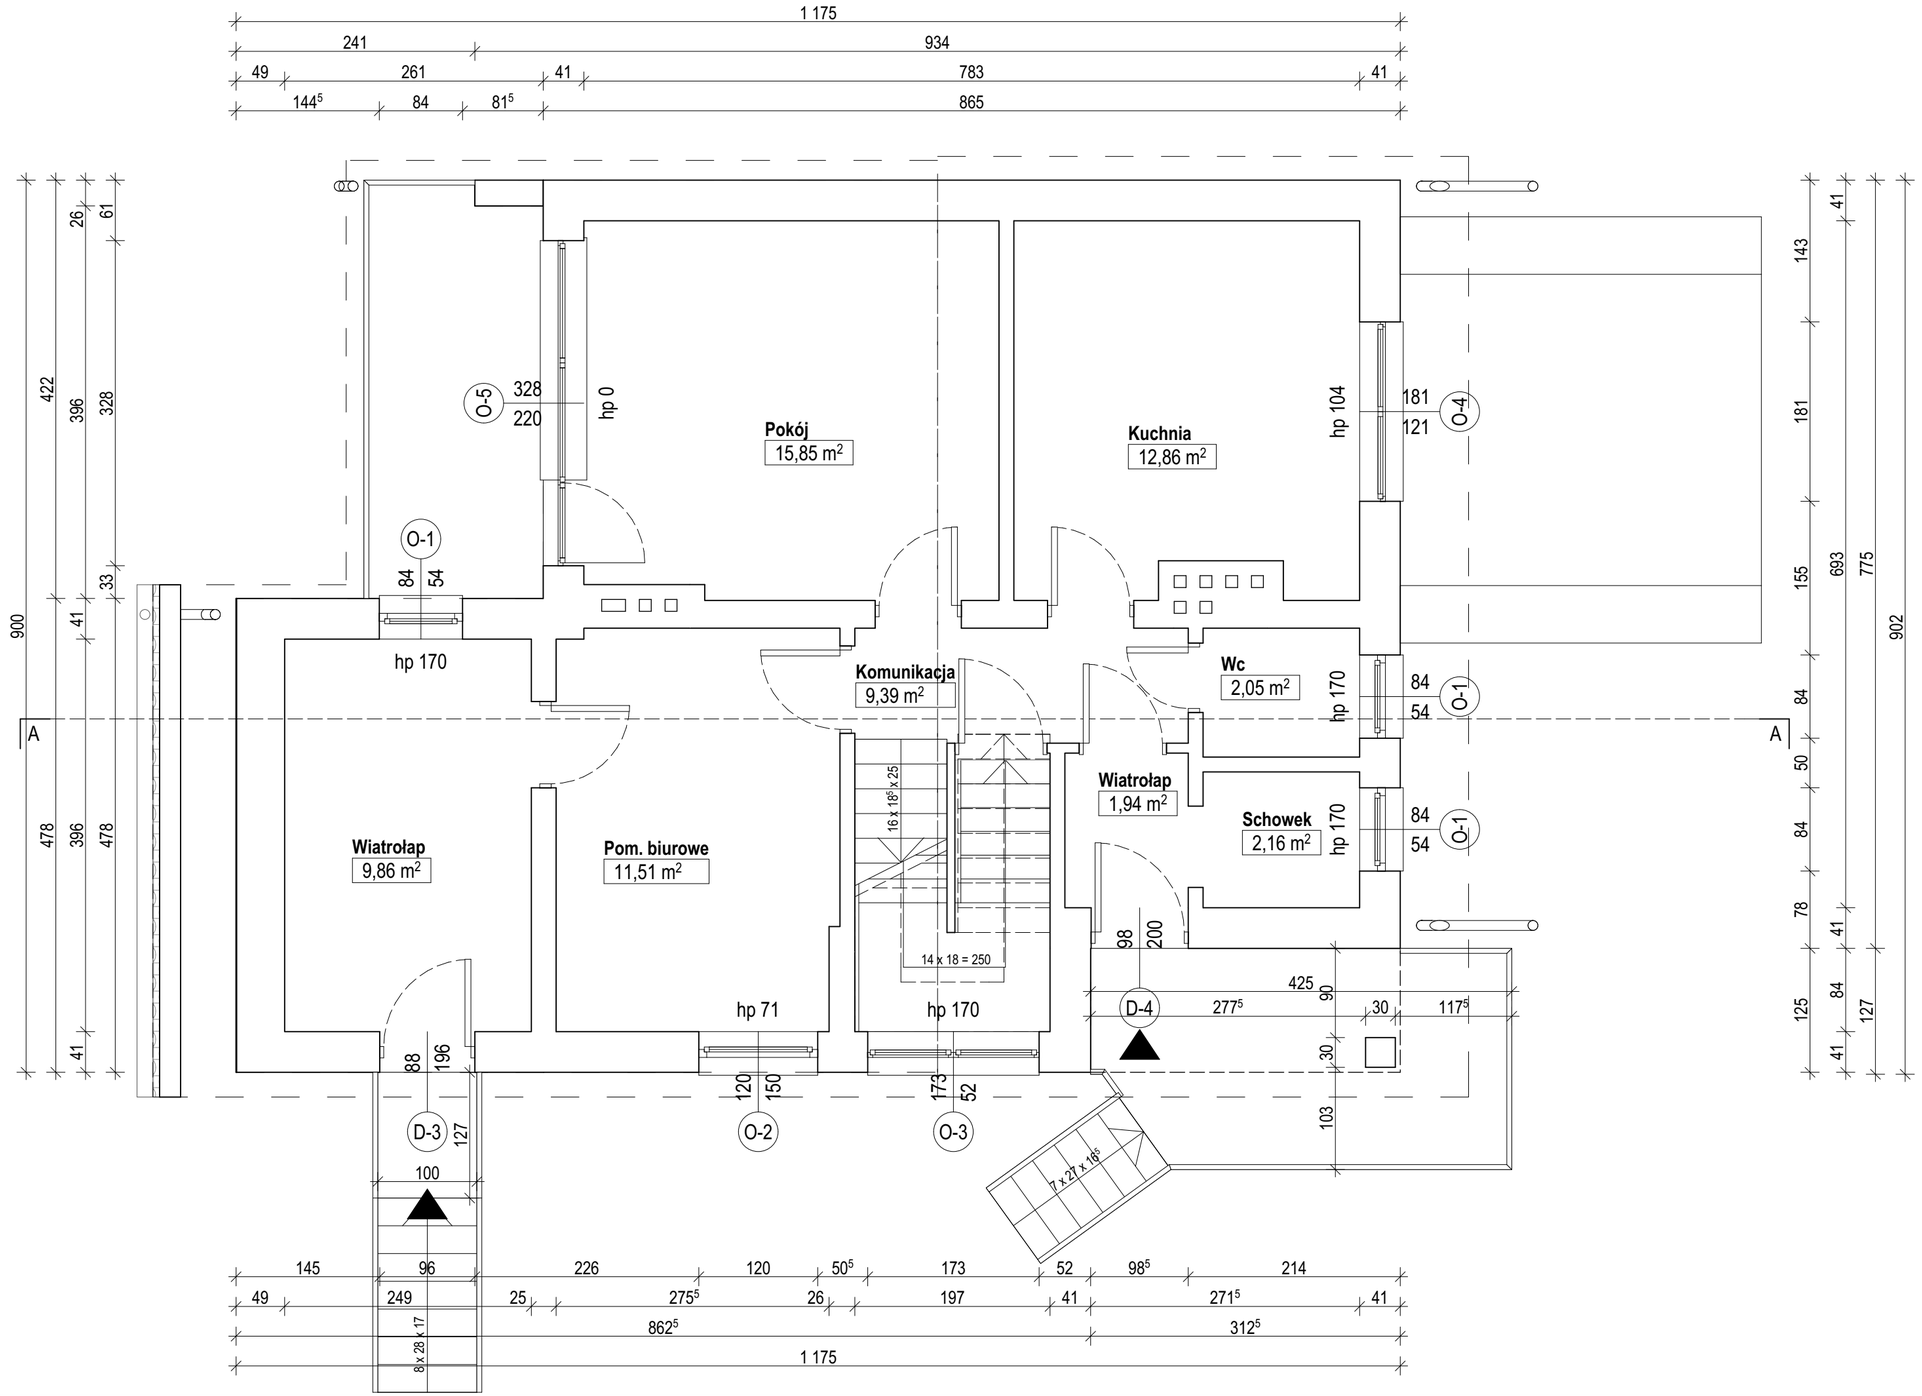

ZESTAWIENIE POWIERZCHNI

Numer	Nazwa	Powierzchnia
0.1	Wiatrołap	1,94
0.2	Komunikacja	9,39
0.3	Pom. biurowe	11,51
0.4	Wiatrołap	9,86
0.5	Pokój	15,85
0.6	Kuchnia	12,86
0.7	Wc	2,05
0.8	Schowek	2,16
		65,62 m²

OZNACZENIA

istniejące przegrody

wejście do budynku

wjazd do garażu

UWAGI

Wszystkie wymiary podano w cm.

Przegrody zwymiarowano z uwzględnianiem warstw wykończeniowych.

Wymiary okien podano w świetle otworu.

Wymiary drzwi podano w świetle przejścia.

Wysokość parapetu podano od warstwy wykończeniowej posadzki.

JEDNOSTKA PROJEKTOWA
PRACOWNIA ARCHITEKTURY
MONIKA KONCEWICZ

UL. DOBRZAŃSKIEGO 1
LOK. 1.4L
20-262 LUBLIN
kontakt@mmapracownia.pl
tel. 885 113 313

NAZWA I ADRES:
TERMOMODERNIZACJA LEŚNICZÓWKI „SARNÓW"
Sarnów 15, 21-421 Tuchowicz

Działka ew. nr: 68/2
Jednostka ew.: 061107_2 Stanin
Obręb ew.: 061107_2.0020 Sarnów

FAZA PROJEKTU: I

NAZWA RYSUNKU: **RZUT PARTERU**

SKALA: 1:50

INWESTOR: Nadleśnictwo Łuków
Ławki 56A, 21-400 Łuków

DATA: 07.2021

PROJEKTANT: mgr inż. arch. Monika Koncewicz
upr. bud. w specjalności architektonicznej do projektowania bez ograniczeń o nr: **179/LBOKK/2016**

OPRACOWANIE: mgr inż. arch. Agata Grzyb
mgr inż. arch. Magdalena Marciniak

BRANŻA: **Architektura**

WSZELKIE PRAWA ZASTRZEŻONE. KOPIOWANIE, PUBLIKOWANIE ORAZ WYKORZYSTANIE PROJEKTU DO JAKICHKOLWIEK INNYCH CELÓW BEZ WIEDZY I ZGODY AUTORÓW JEST ZABRONIONE NA MOCY USTAWY O PRAWIE AUTORSKIM I PRAWACH POKREWNYCH.

NR RYS: I-02