




ELEWACJA WSCHODNIA

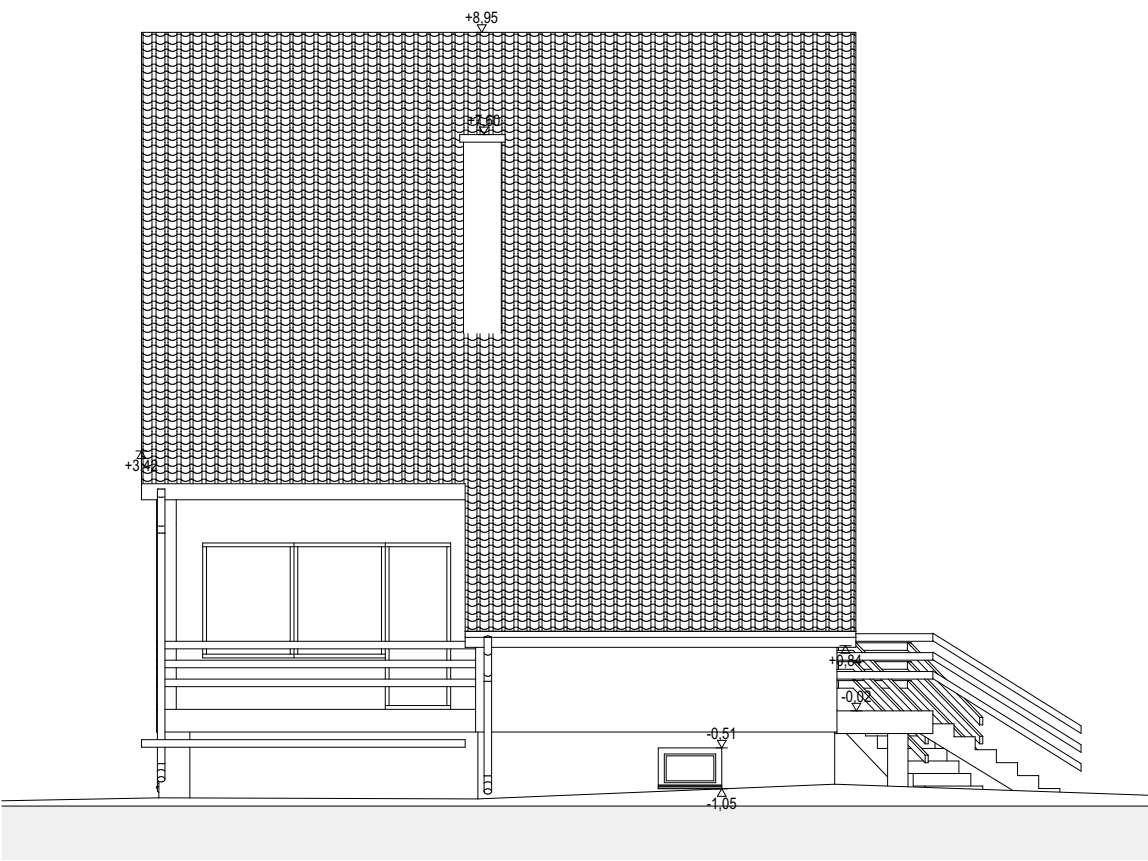

ELEWACJA POŁUDNIOWA

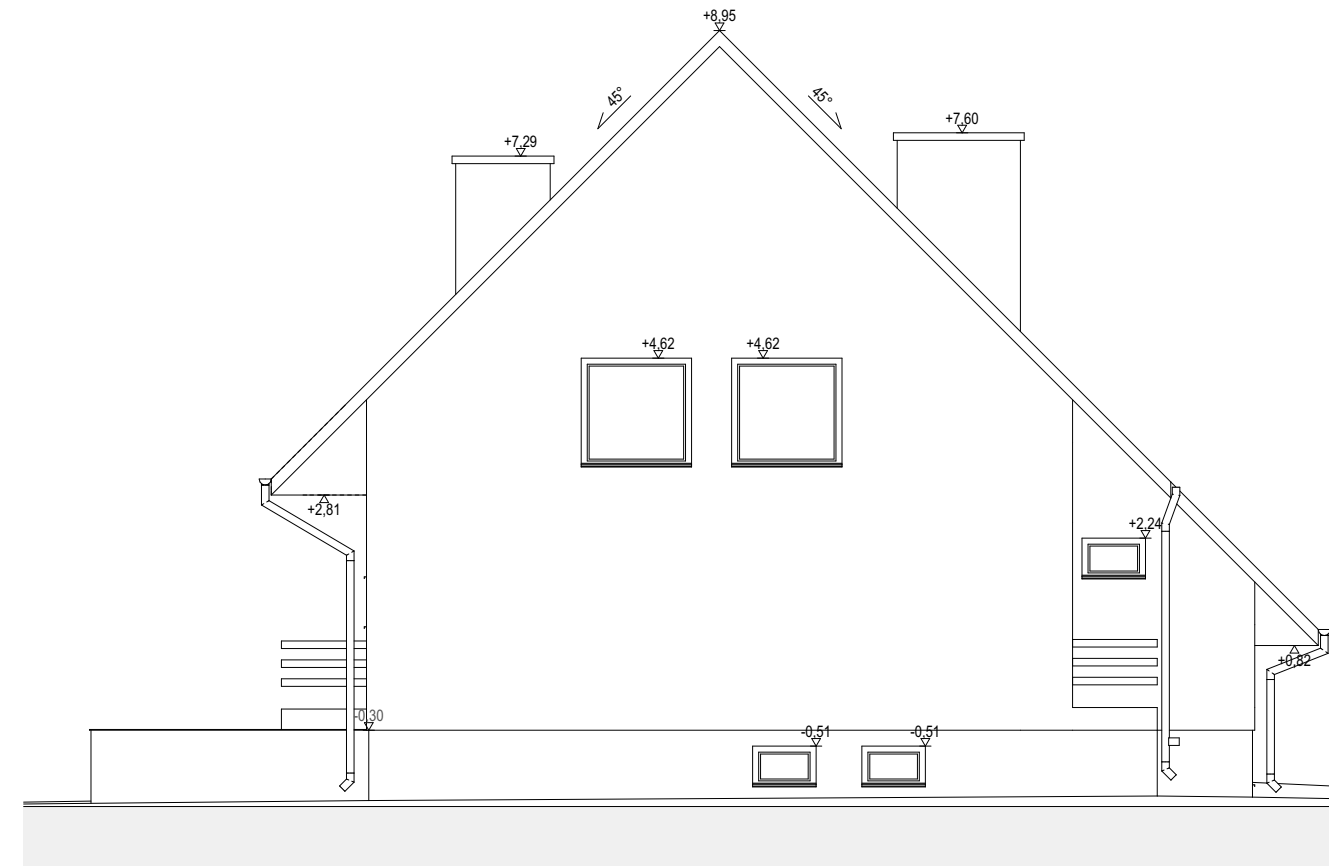

ELEWACJA ZACHODNIA

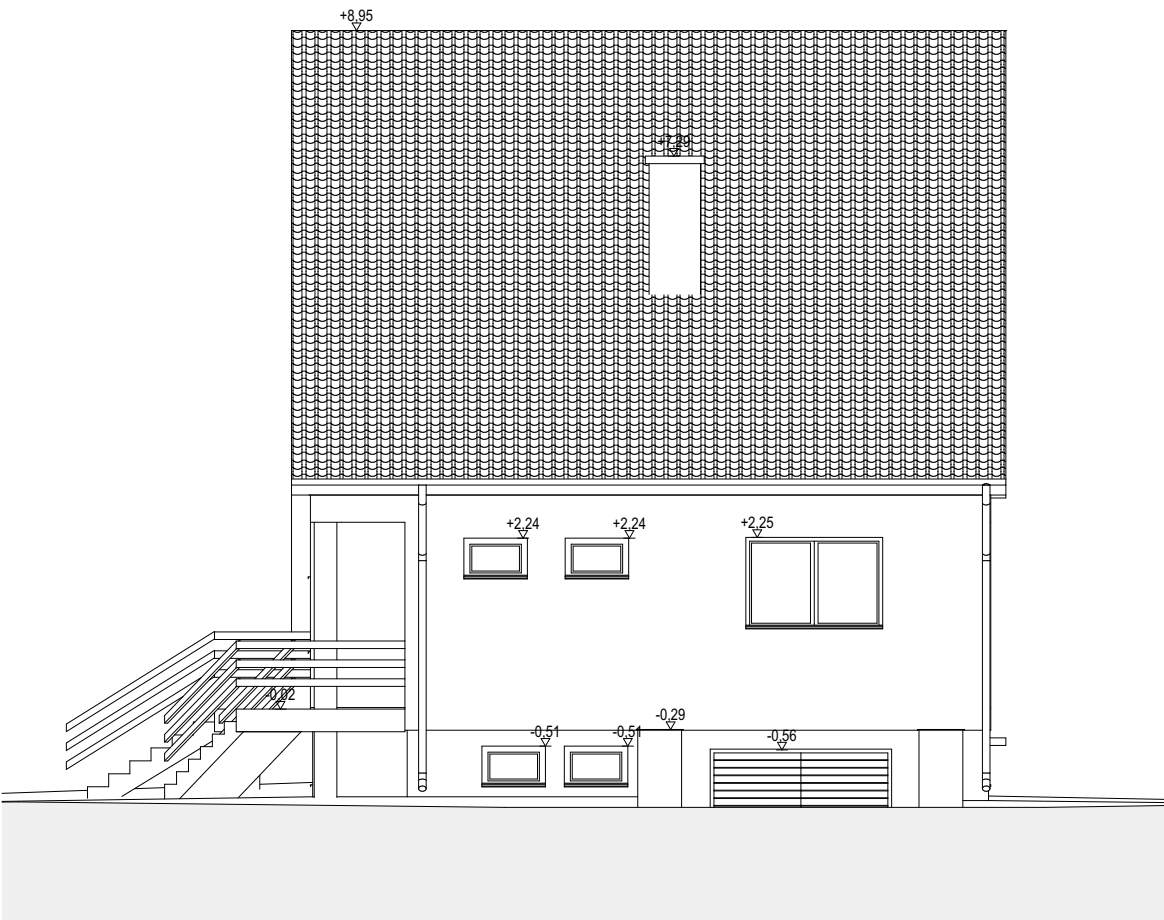

ELEWACJA PÓŁNOCNA

ELEWACJE
SKALA 1:100



JEDNOSTKA PROJEKTOWA
PRACOWNIA ARCHITEKTURY
MONIKA KONCEWICZ

UL. DOBRZAŃSKIEGO 1
LOK. 1.4L
20-262 LUBLIN
kontakt@mmapracownia.pl
tel. 885 113 313

NAZWA I ADRES:	TERMOMODERNIZACJA LEŚNICZÓWKI „SARNÓW” Sarnów 15, 21-421 Tuchowicz Działka ew. nr: 68/2 Jednostka ew.: 061107_2 Stanin Obręb ew.: 061107_2.0020 Sarnów	FAZA PROJEKTU: I
NAZWA RYSUNKU:	ELEWACJE	SKALA: 1:100
INWESTOR:	Nadleśnictwo Łuków Ławki 56A, 21-400 Łuków	DATA: 07.2021
PROJEKTANT:	mgr inż. arch. Monika Koncewicz upr. bud. w specjalności architektonicznej do projektowania bez ograniczeń o nr. 179/LBOKK/2016	
OPRACOWANIE:	mgr inż. arch. Agata Grzyb mgr inż. arch. Magdalena Marciniak	
BRANŻA:	Wszystkie prawa zastrzeżone. Kopiowanie, publikowanie oraz wykorzystanie projektu do jakiegokolwiek innego celu bez wiedzy i zgody autorów jest zabronione na mocy ustawy o prawie autorskim i prawach pokrewnych.	NR RYS: I-06