





przekrój A-A

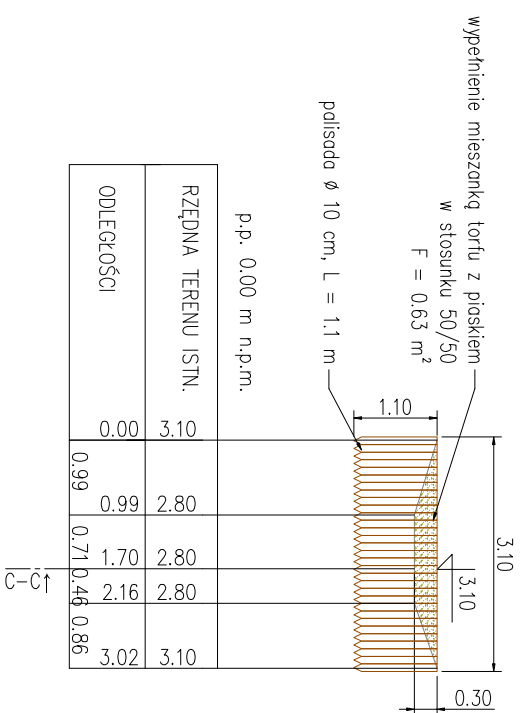


przekrój B-B

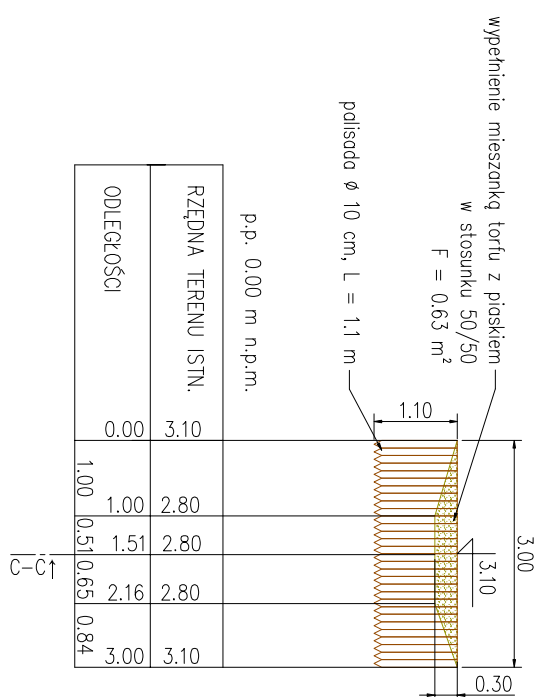

przekrój C-C

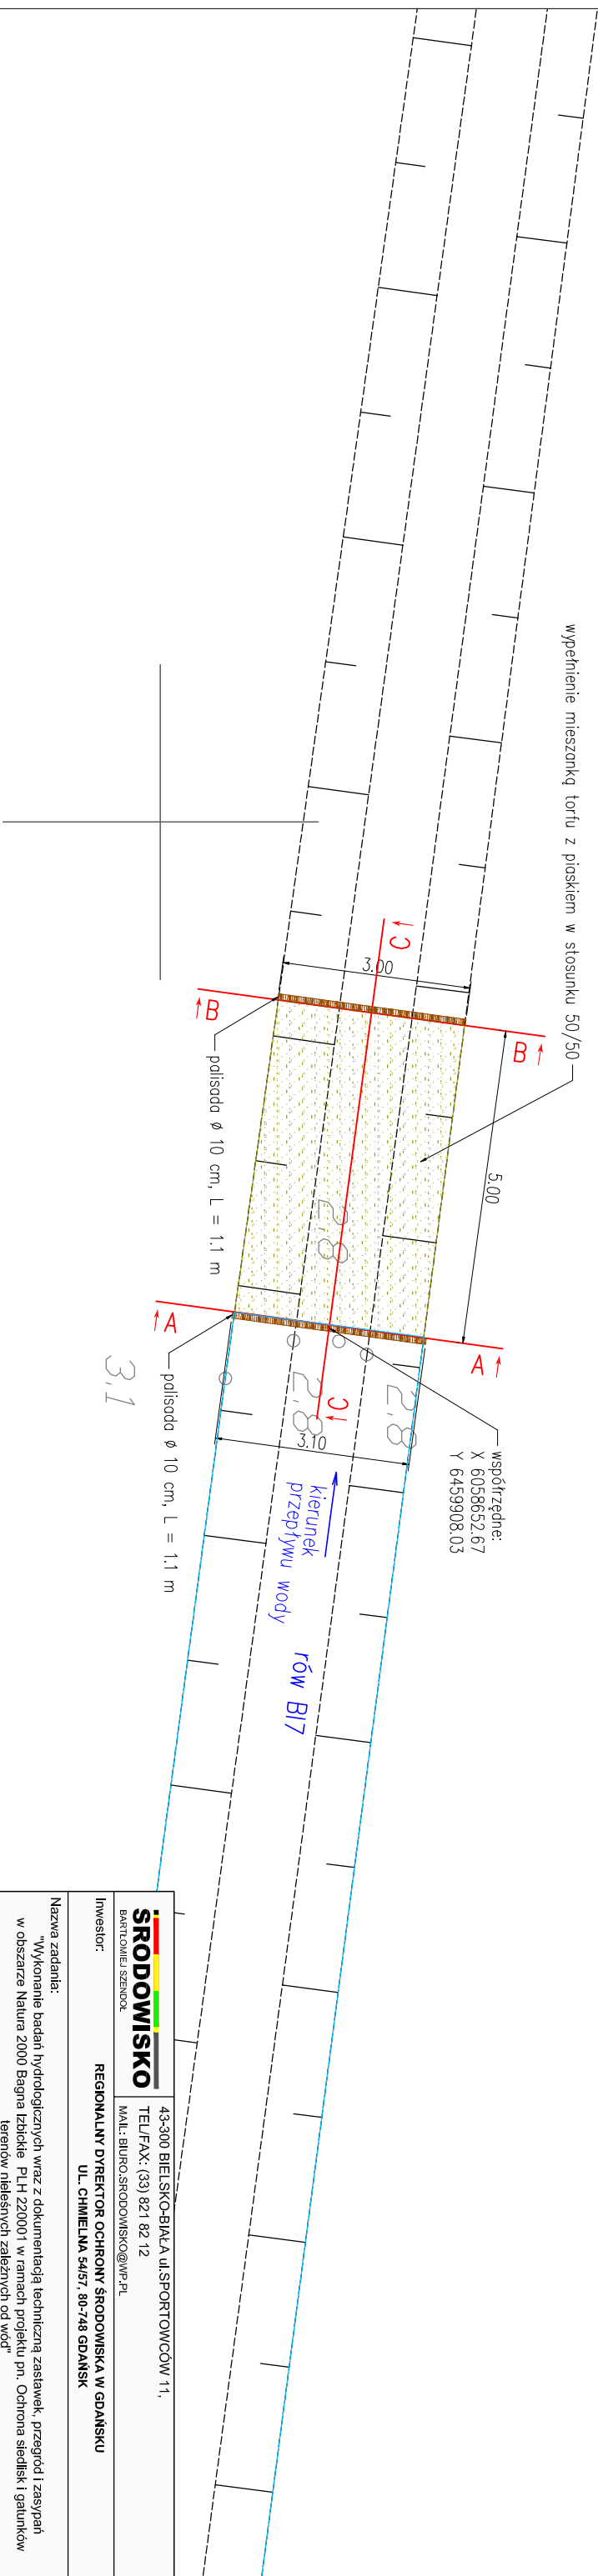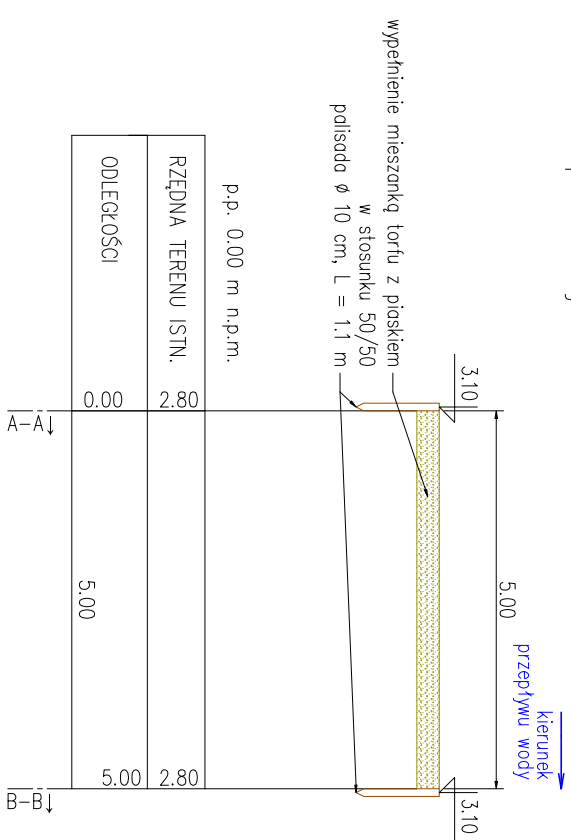

		43-300 BIELSKO-BIAŁA, ul. SPORTOWCÓW 11.	
INWESTOR: REGIONALNY DYREKTOR OCHRONY ŚRODOWISKA W GDAŃSKU UL. CHEMIEŃNA 54/57, 80-748 GDAŃSK		TEL/FAX: (33) 821 82 12 MAIL: BIURO.SRODOWNISKO@WP.PL	
Nazwa zadania: "Wykonanie badań hydrologicznych wraz z dokumentacją techniczną założeń, przejazd i zasypka w obszarze Natura 2000 Bagna Izbickie PLH 220001 w ramach projektu pn. Ochrona siedlisk i gatunków terenów nieleśnych zależnych od wód"		PROJEKT BUDOWLANO-WYKONAWCZY	
Tytuł opracowania: "Projekt budowlano-wykonawczy na przebudowę istniejących rowów melioracyjnych na obszarze Natura 2000 Bagna Izbickie PLH 220001, gmina Głównyce, powiat Słupsk"		Fys. 4.14	
Rysunek: Rysunki szczegółowe budowli – przegroda ziemna nr 14		Skala: 1:100	
Zespół projektowy: Projektował: mgr inż. Teresa Szendol		Data: 06.2021	
Numer uprawnień:		Opracował: inż. Bartłomiej Szendol	
Specjalność:		inż. Wojciech Miłośński	
konstrukcyjno-budowlana w ograniczonej zakresie: oddziaływanie na środowisko i melioracji wodnych w pełnym zakresie			