



1.50 – rzedne przeniesione z Numerycznego Modelu Terenu

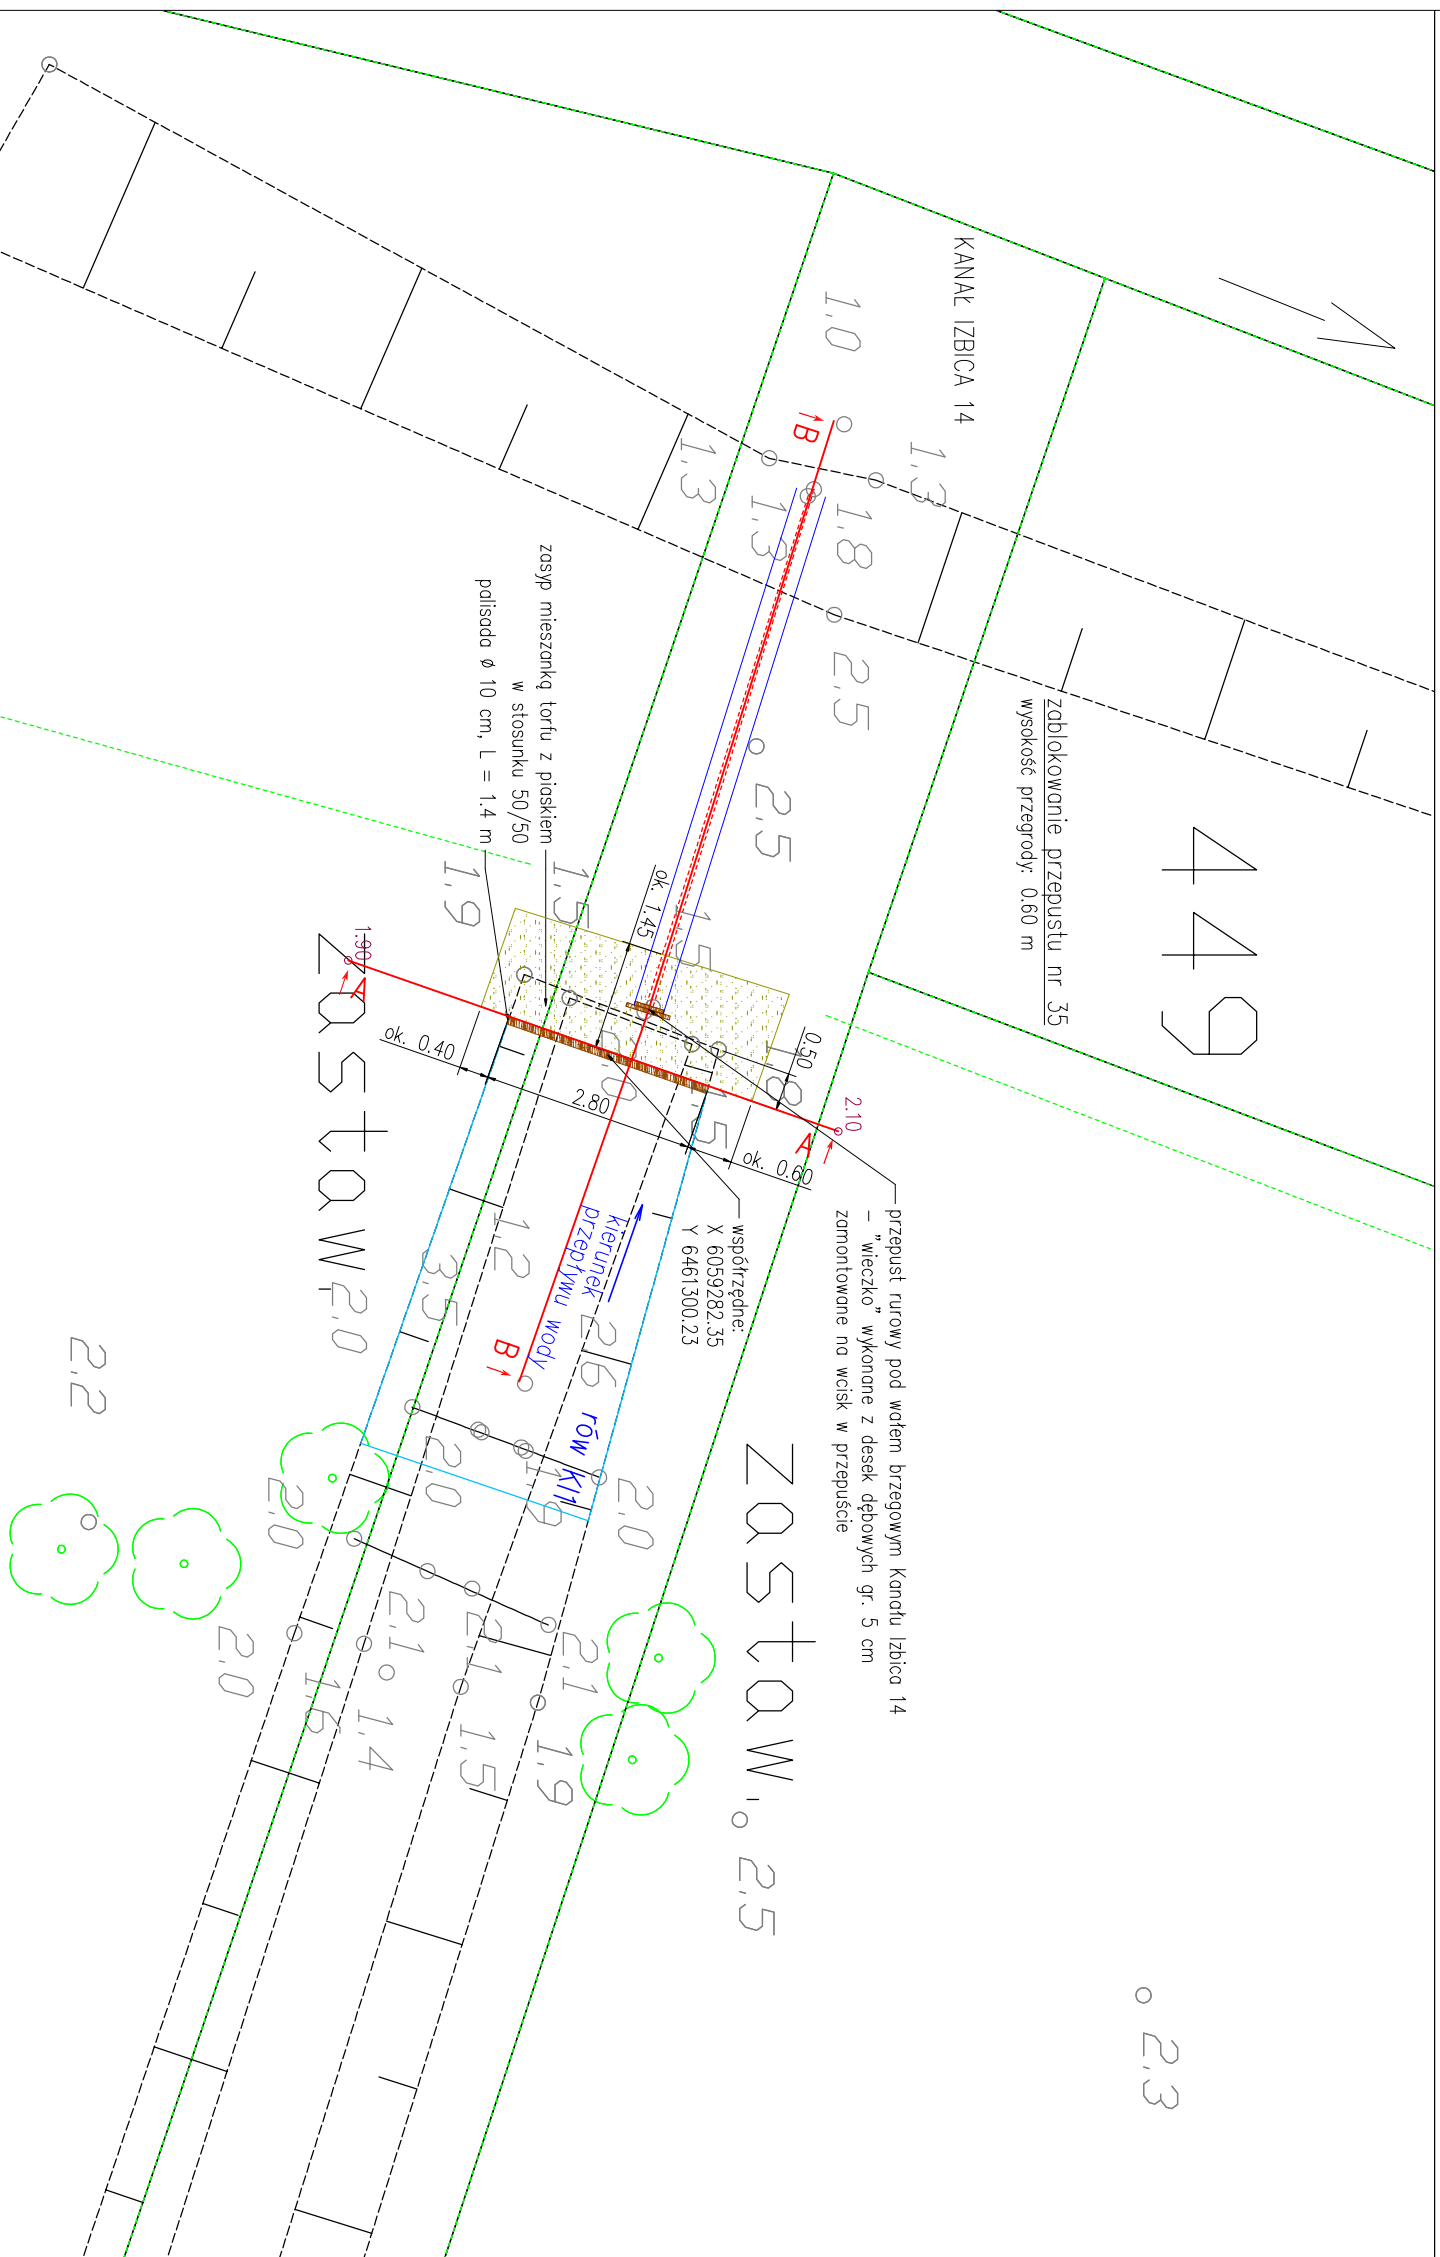

 BARTOSZ SZENDOL		43-300 BIELSKO-BIALA ul.SPOROWCOW 11, TEL/FAX: (33) 821 82 12 MAIL: BIURO.SRODOWISKO@WP.PL	
INWESTOR: REGIONALNY DIREKTOR OCHRONY SRODOWISKA w GDANSKU UL. CHMIELNA 54/57, 80-748 GDANSK			
NADZEA ZADANIA: "Wykonanie badan hydrologicznych wraz z dokonaniem technicznej zaslawek, przegrod i zasypian w obszarze Natura 2000 Bagna Izbickie PLH 722001 w ramach projektu pn. Ochrona siedlisk i gatunkow terenow nielasych zaklasyfikowanych do wiod"			
STADIUM: PROJEKT BUDOWLANO-WYKONAWCZY			
TYTUL OPISU BUDOWLANO-WYKONAWCZY: "Projekt budowlano-wykonywaczy na przebudowe istniejacych rowow melioracyjnych na obszarze Natura 2000 Bagna Izbickie PLH 722001 1, gmina Glowczyce, powiat slupski"			
RYSUNEK: Rysunki szczegolowe budowli - zalokowanie przepustu nr 35		Rys.	
ZESPOL PROJEKTOWY: mgr inz. Teresa Szendol		4.35	
Numer uprawniajacy: SLK/A204/ZHOK/12		Specjalizacja: konstrukcyjno-budowlana w ograniczonym zakresie, obiekty budowlane gospodarki wodnej i melioracji wodnych w pelnym zakresie	
OPRACOWAL: inz. Bartlomiej Szendol inz. Wojciech Midorski		Skala: 1:100	
		Data: 06.2021	