przekrój A–A

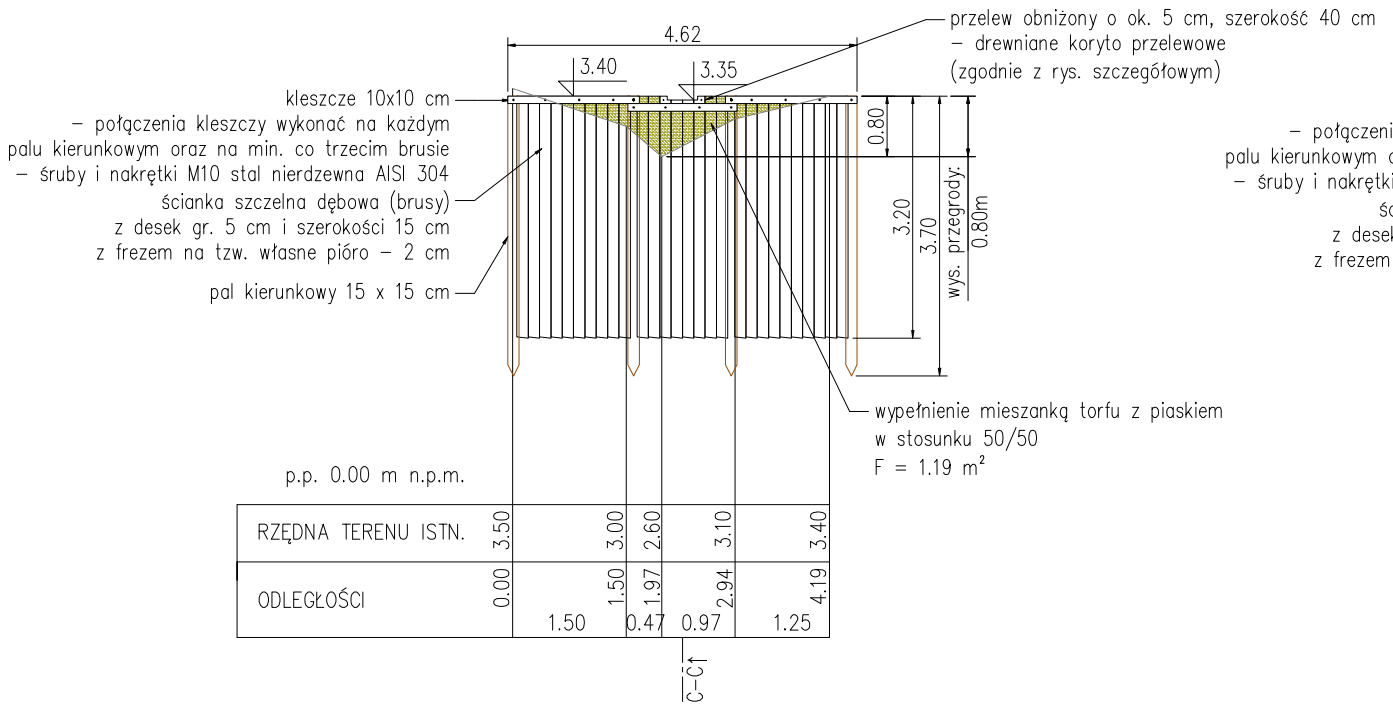

przekrój B–B

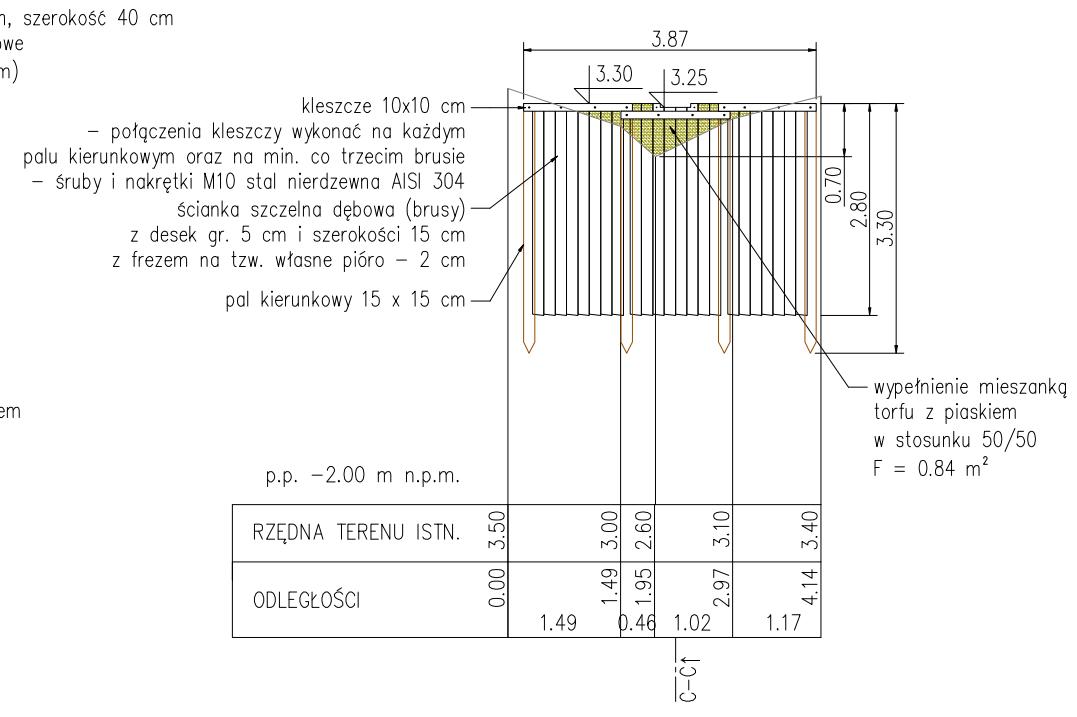

przekrój C–C

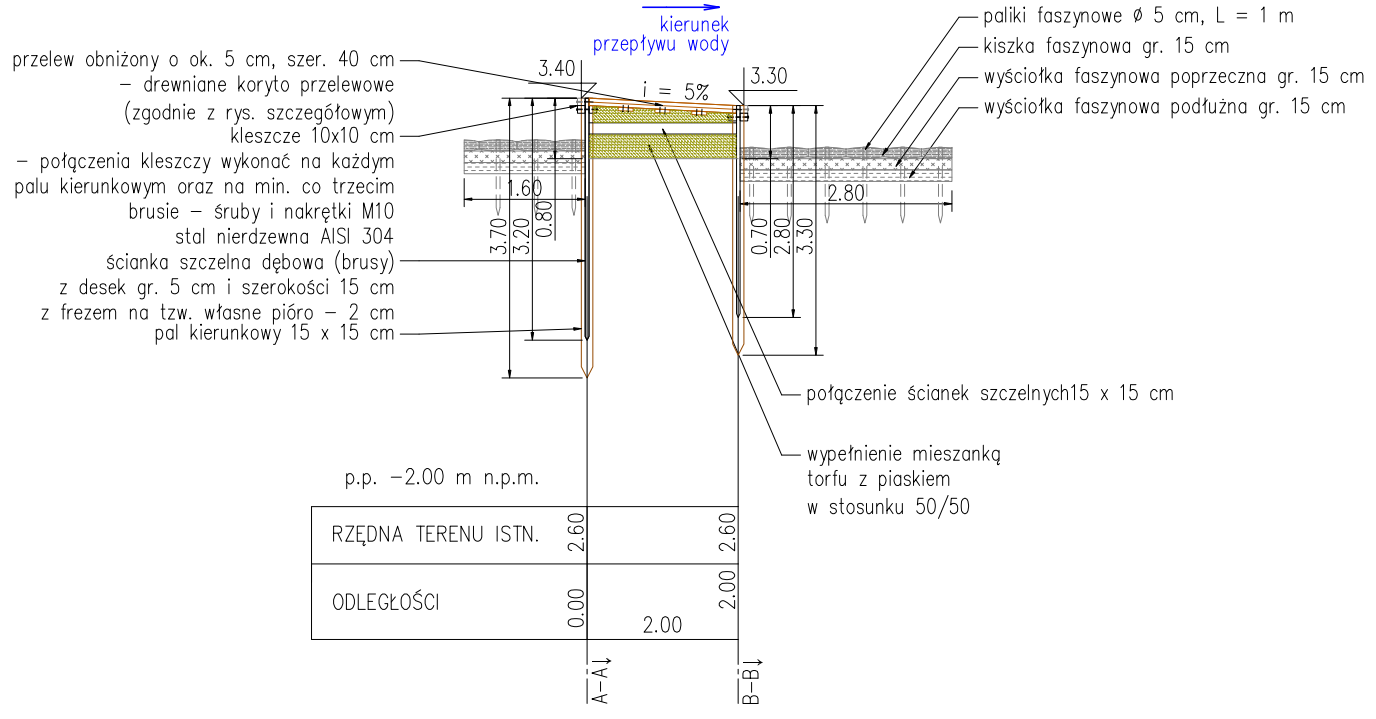

przegroda drewniano–ziemna nr 46

wysokość przegrody: 0.80 m
długość przegrody: 2.00 m

- ścianka szczelna dębowa (brusy) z desek gr. 5 cm
  i szerokości 15 cm z frezem na tzw. własne pióro – 2 cm; H_1 = 3.20 m i H_2 =2.80 m
- pal kierunkowy 15 x 15 cm; H_1 = 3.70 m i H_2 =3.30 m
- kleszcze 10x10 cm – połączenia kleszczy wykonać na każdym palu kierunkowym
  oraz na min. co trzecim brusie – śruby i nakrętki M10 stal nierdzewna AISI 304
- przelew obniżony o ok. 5 cm, szerokość 40 cm – drewniane koryto przelewowe (zgodnie z rys. szczegółowym)

umocnienie w dnie w formie wyściółki faszynowej poprzecznej (gr. 15 cm) i podłużnej (gr. 15 cm),
na wyściółce faszynowej należy położyć kiszki faszynowe (ø 15 cm) mocowane palikami (ø 5 cm, L = 1 m)
u podstawy skarp rowów (dla ich stabilizacji) oraz równolegle do nich w odległości ok. 50 cm.

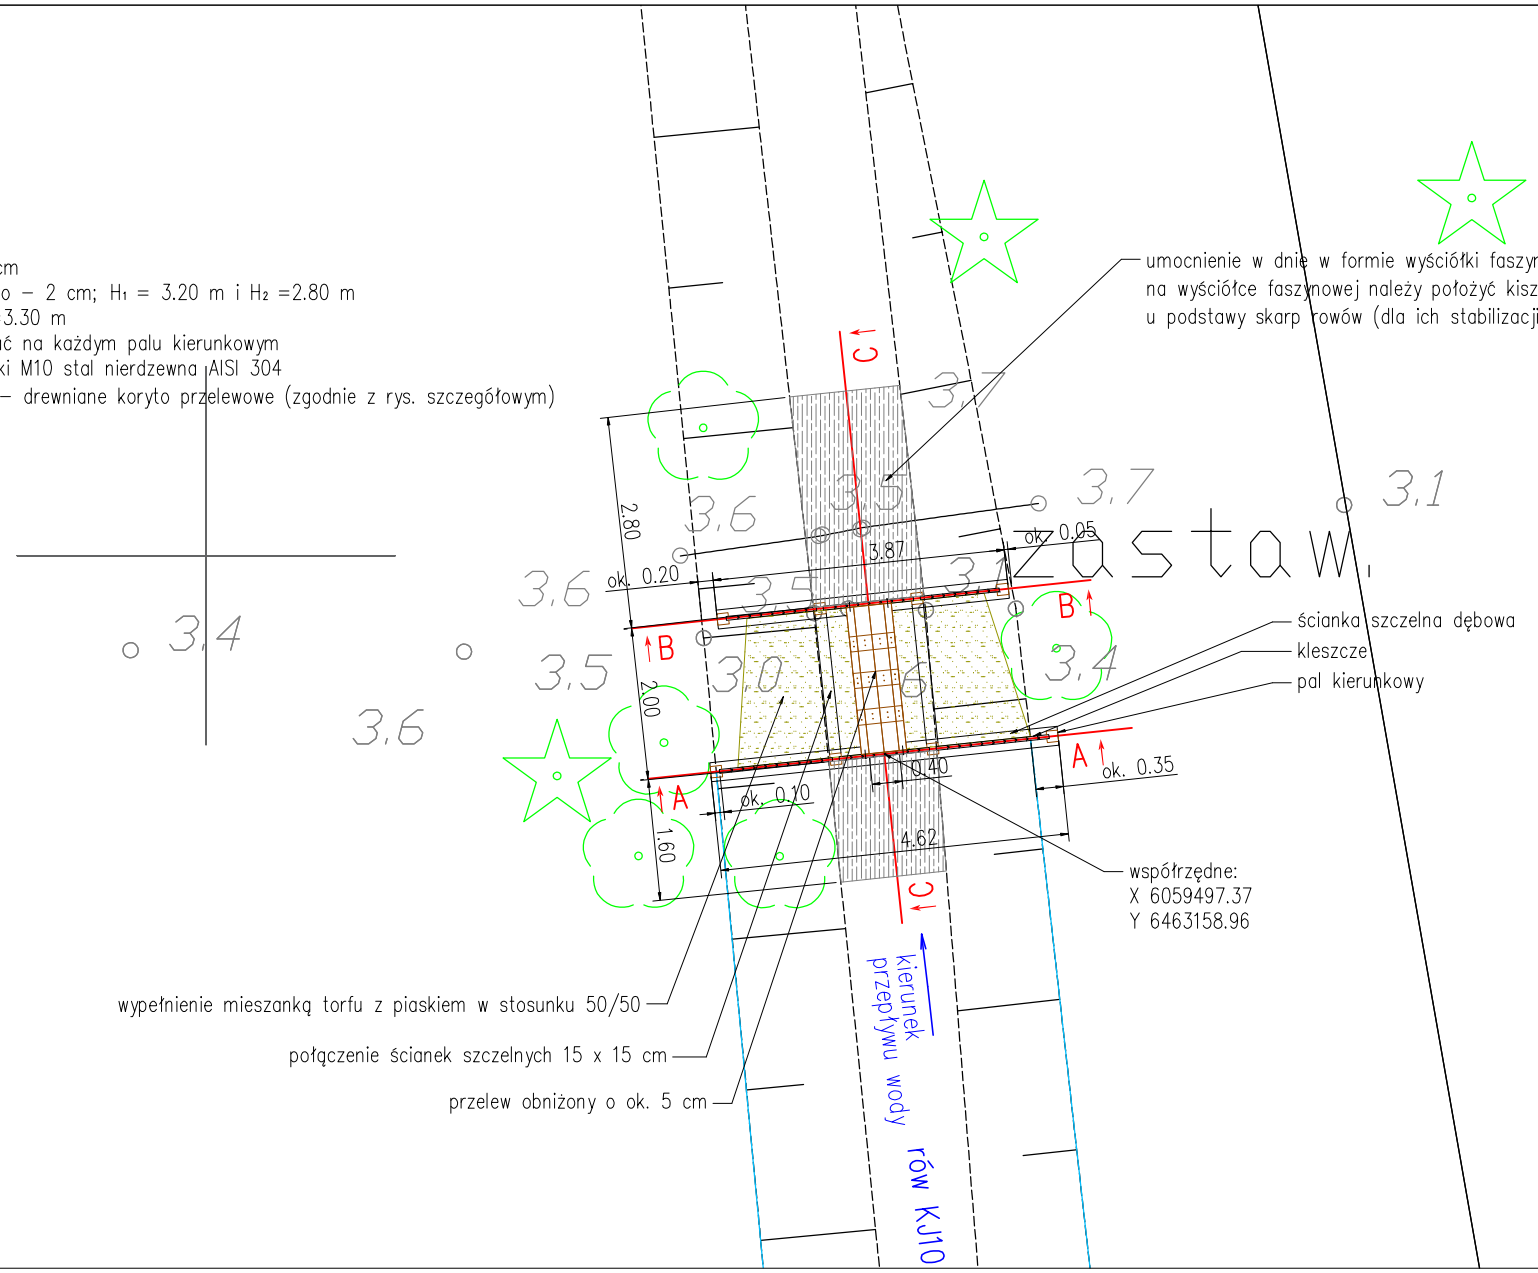

SRODOWISKO BARTŁOMIEJ SZENDOŁ	43-300 BIELSKO-BIAŁA ul.SPORTOWCÓW 11, TEL/FAX: (33) 821 82 12 MAIL: BIURO.SRODOWISKO@WP.PL		
Inwestor:	REGIONALNY DYREKTOR OCHRONY ŚRODOWISKA W GDAŃSKU UL. CHMIELNA 54/57, 80-748 GDAŃSK		
Nazwa zadania:	"Wykonanie badań hydrologicznych wraz z dokumentacją techniczną zastawek, przegród i zasypań w obszarze Natura 2000 Bagna Izbickie PLH 220001 w ramach projektu pn. Ochrona siedlisk i gatunków terenów nieleśnych zależnych od wód"		
Stadium:	PROJEKT BUDOWLANO-WYKONAWCZY		
Tytuł opracowania:	"Projekt budowlano-wykonawczy na przebudowę istniejących rowów melioracyjnych na obszarze Natura 2000 Bagna Izbickie PLH 220001, gmina Główczyce, powiat słupski"		
Rysunek:	Rysunki szczegółowe budowli - przegroda drewniano-ziemna nr 46		Rys. 4.46
Zespół projektowy:	Numer uprawnień:	Specjalność:	
Projektował: mgr inż. Teresa Szendoł	SLK/4204/ZHOK/12	konstrukcyjno-budowlana w ograniczonym zakresie: obiekty budowlane gospodarki wodnej i melioracji wodnych w pełnym zakresie	Skala: 1:100
Opracował: inż. Bartłomiej Szendoł inż. Wojciech Młodoński	———	———	Data: 06.2021