przekrój A–A

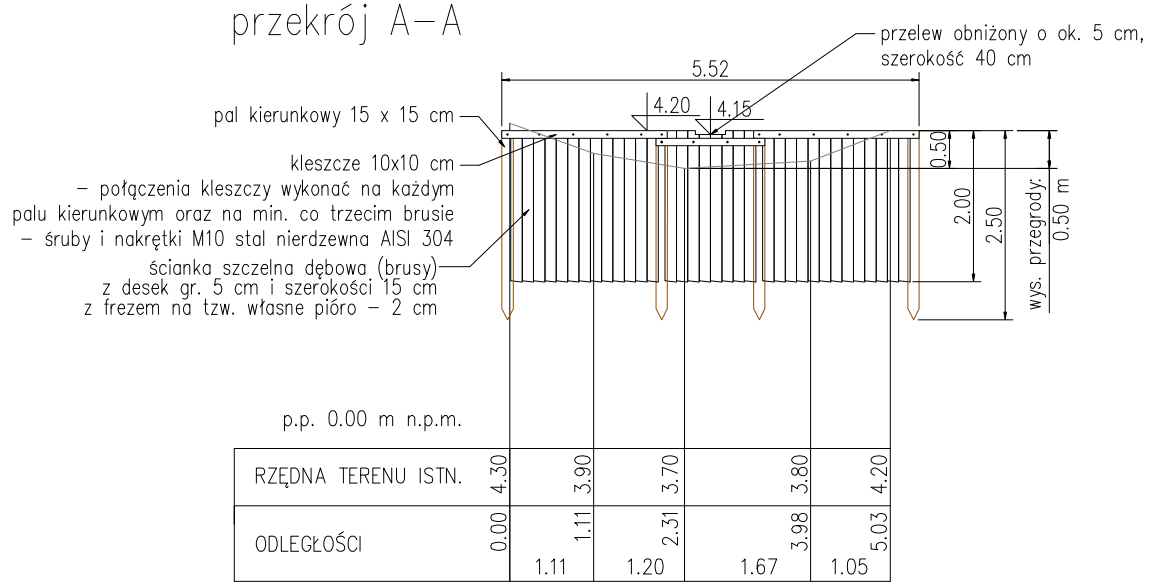

przegroda drewniana nr 48
wysokość przegrody: 0.50 m
szerokość przegrody: 5.52 m

- ścianka szczelna dębowa (brusy) z desek gr. 5 cm i szerokości 15 cm z frezem na tzw. własne pióro – 2 cm; H = 2.00 m
- pal kierunkowy 15 x 15 cm; H = 2.50 m
- kleszcze 10x10 cm – połączenia kleszczy wykonać na każdym palu kierunkowym oraz na min. co trzecim brusie – śruby i nakrętki M10 stal nierdzewna AISI 304
- przelew obniżony o ok. 5 cm, szerokość 40 cm

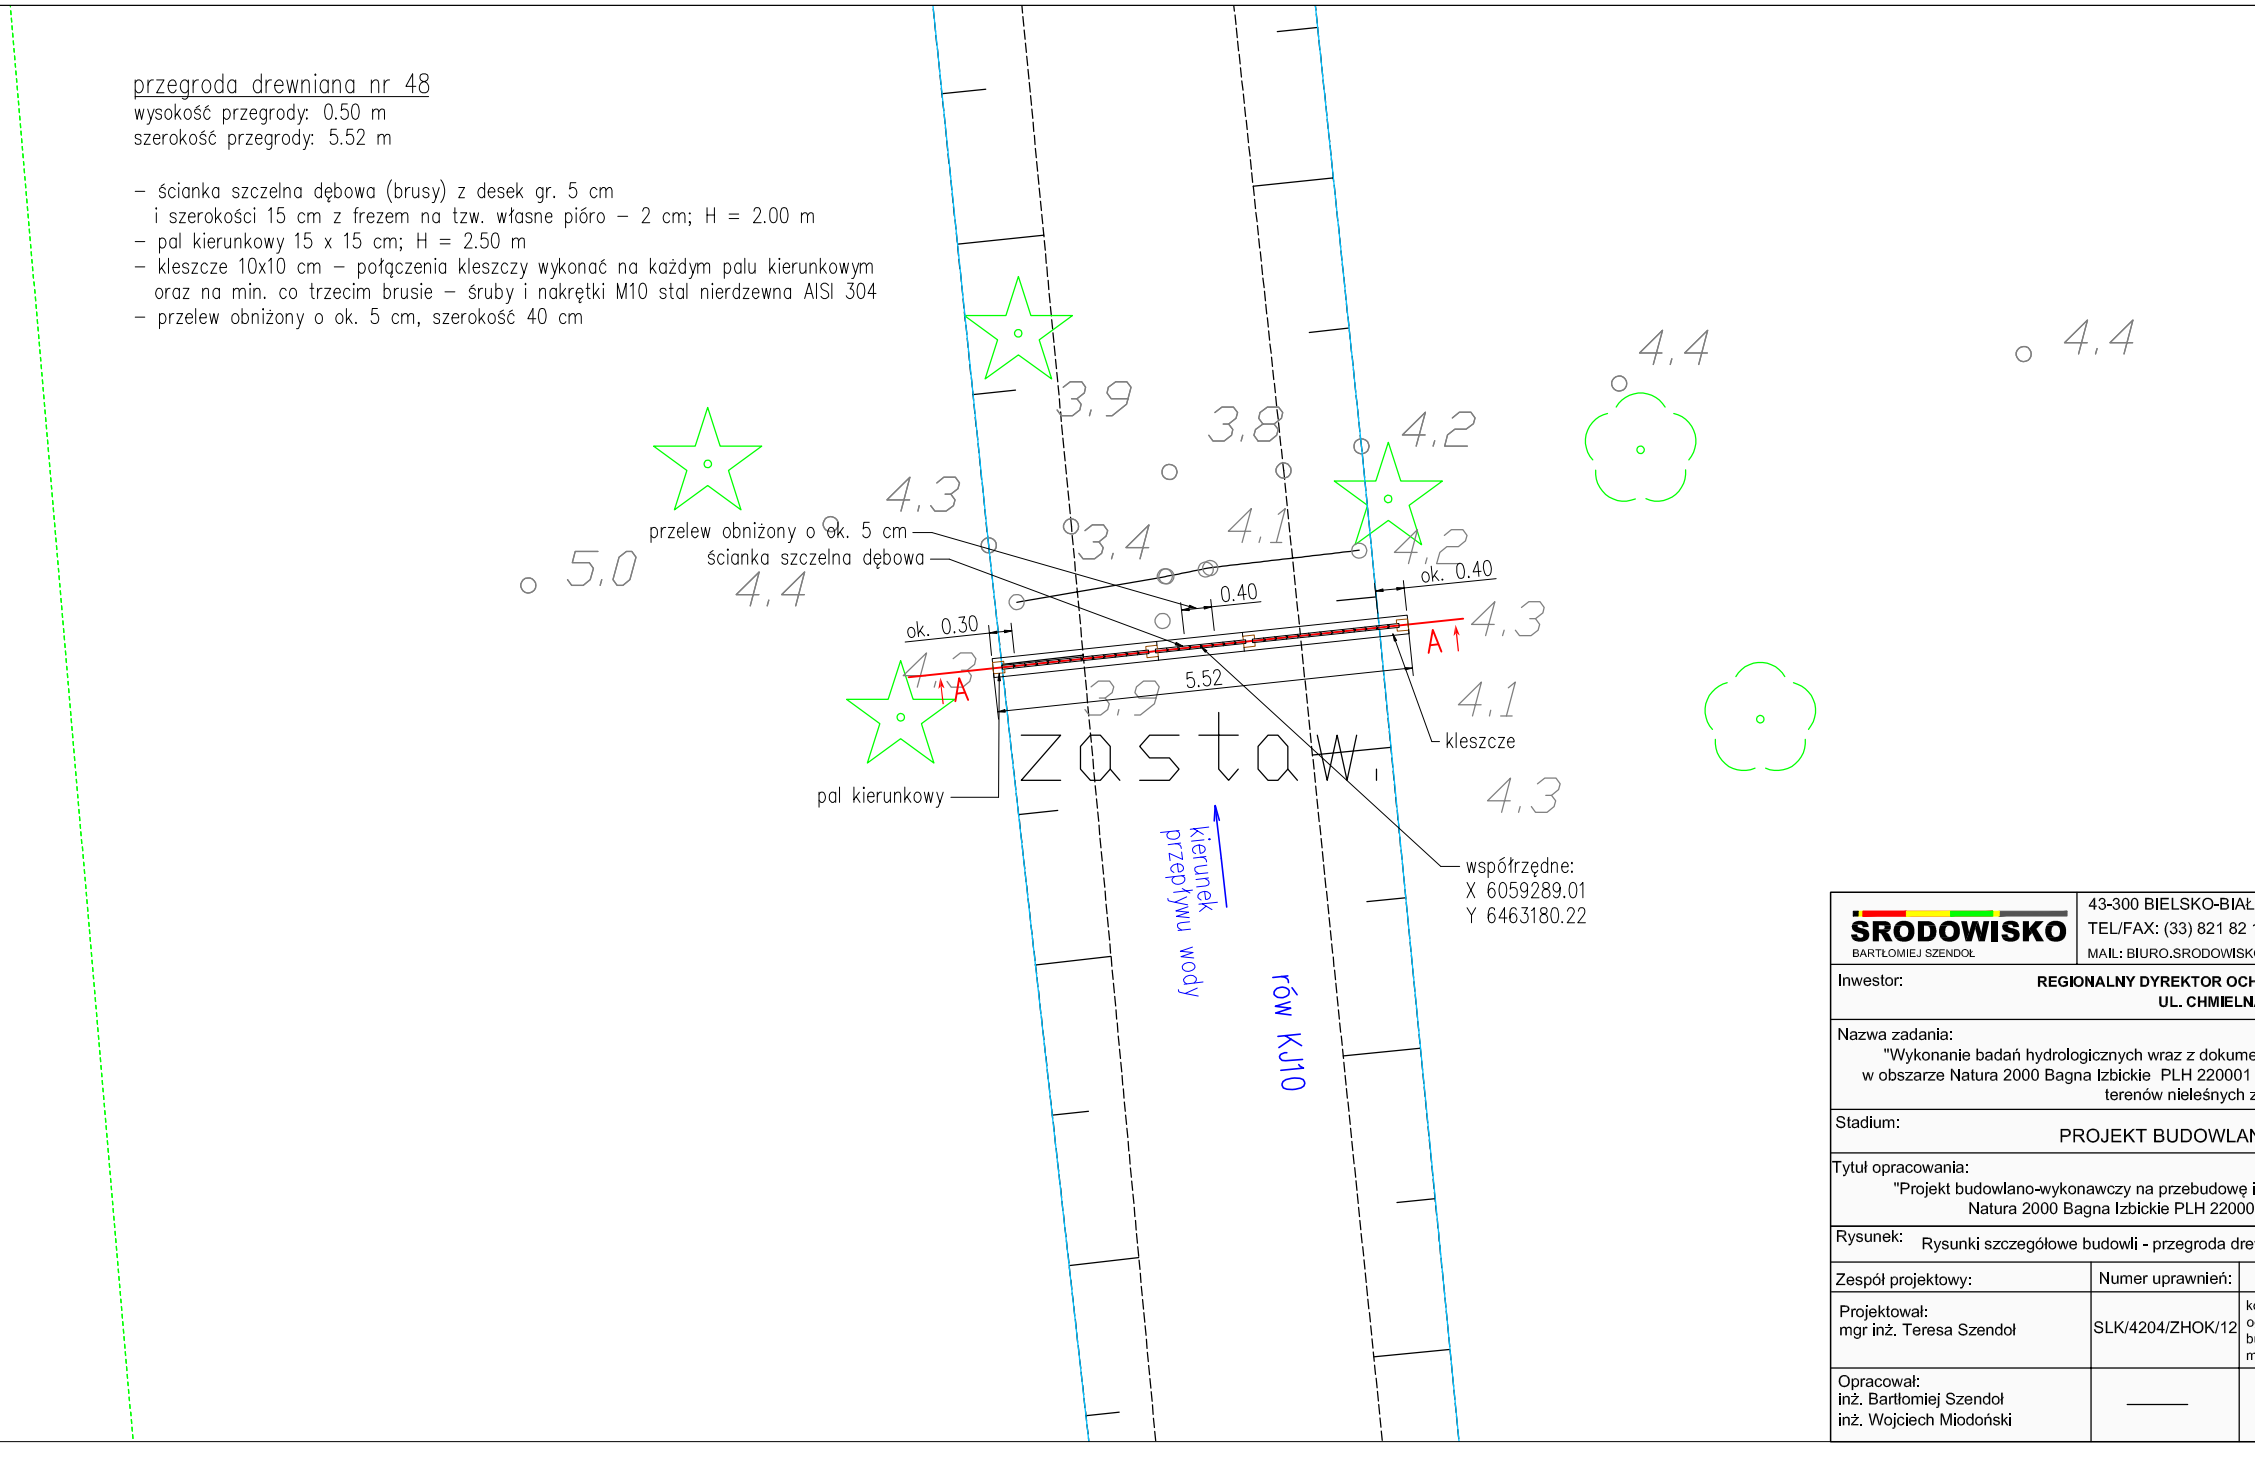

ŚRODOWISKO
BARTŁOMIEJ SZENDOŁ
43-300 BIELSKO-BIAŁA ul.SPORTOWCÓW 11,
TEL/FAX: (33) 821 82 12
MAIL: BIURO.SRODOWISKO@WP.PL

Inwestor:	**REGIONALNY DYREKTOR OCHRONY ŚRODOWISKA W GDAŃSKU** **UL. CHMIELNA 54/57, 80-748 GDAŃSK**
Nazwa zadania:	"Wykonanie badań hydrologicznych wraz z dokumentacją techniczną zastawek, przegród i zasypań w obszarze Natura 2000 Bagna Izbickie PLH 220001 w ramach projektu pn. Ochrona siedlisk i gatunków terenów nieleśnych zależnych od wód"
Stadium:	PROJEKT BUDOWLANO-WYKONAWCZY
Tytuł opracowania:	"Projekt budowlano-wykonawczy na przebudowę istniejących rowów melioracyjnych na obszarze Natura 2000 Bagna Izbickie PLH 22000 1, gmina Główczyce, powiat słupski"
Rysunek: Rysunki szczegółowe budowli - przegroda drewniana nr 48	Rys. 4.48

Zespół projektowy:	Numer uprawnień:	Specjalność:	
Projektował: mgr inż. Teresa Szendoł	SLK/4204/ZHOK/12	konstrukcyjno-budowlana w ograniczonym zakresie; obiekty budowlane gospodarki wodnej i melioracji wodnych w pełnym zakresie	Skala: 1:100
Opracował: inż. Bartłomiej Szendoł inż. Wojciech Miodoński	———	———	Data: 06.2021