

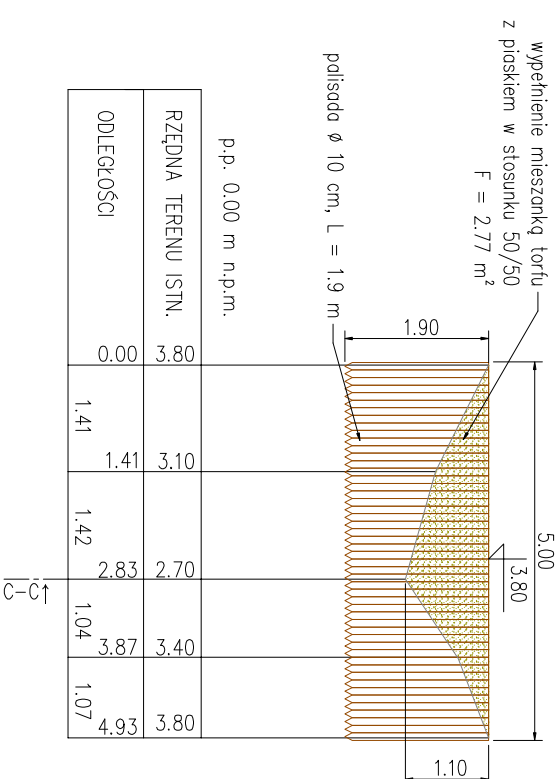
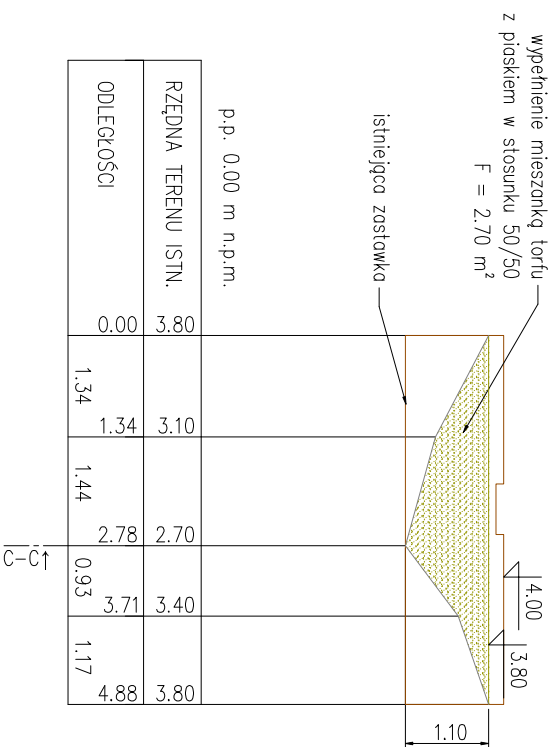



przekrój  $A-A$

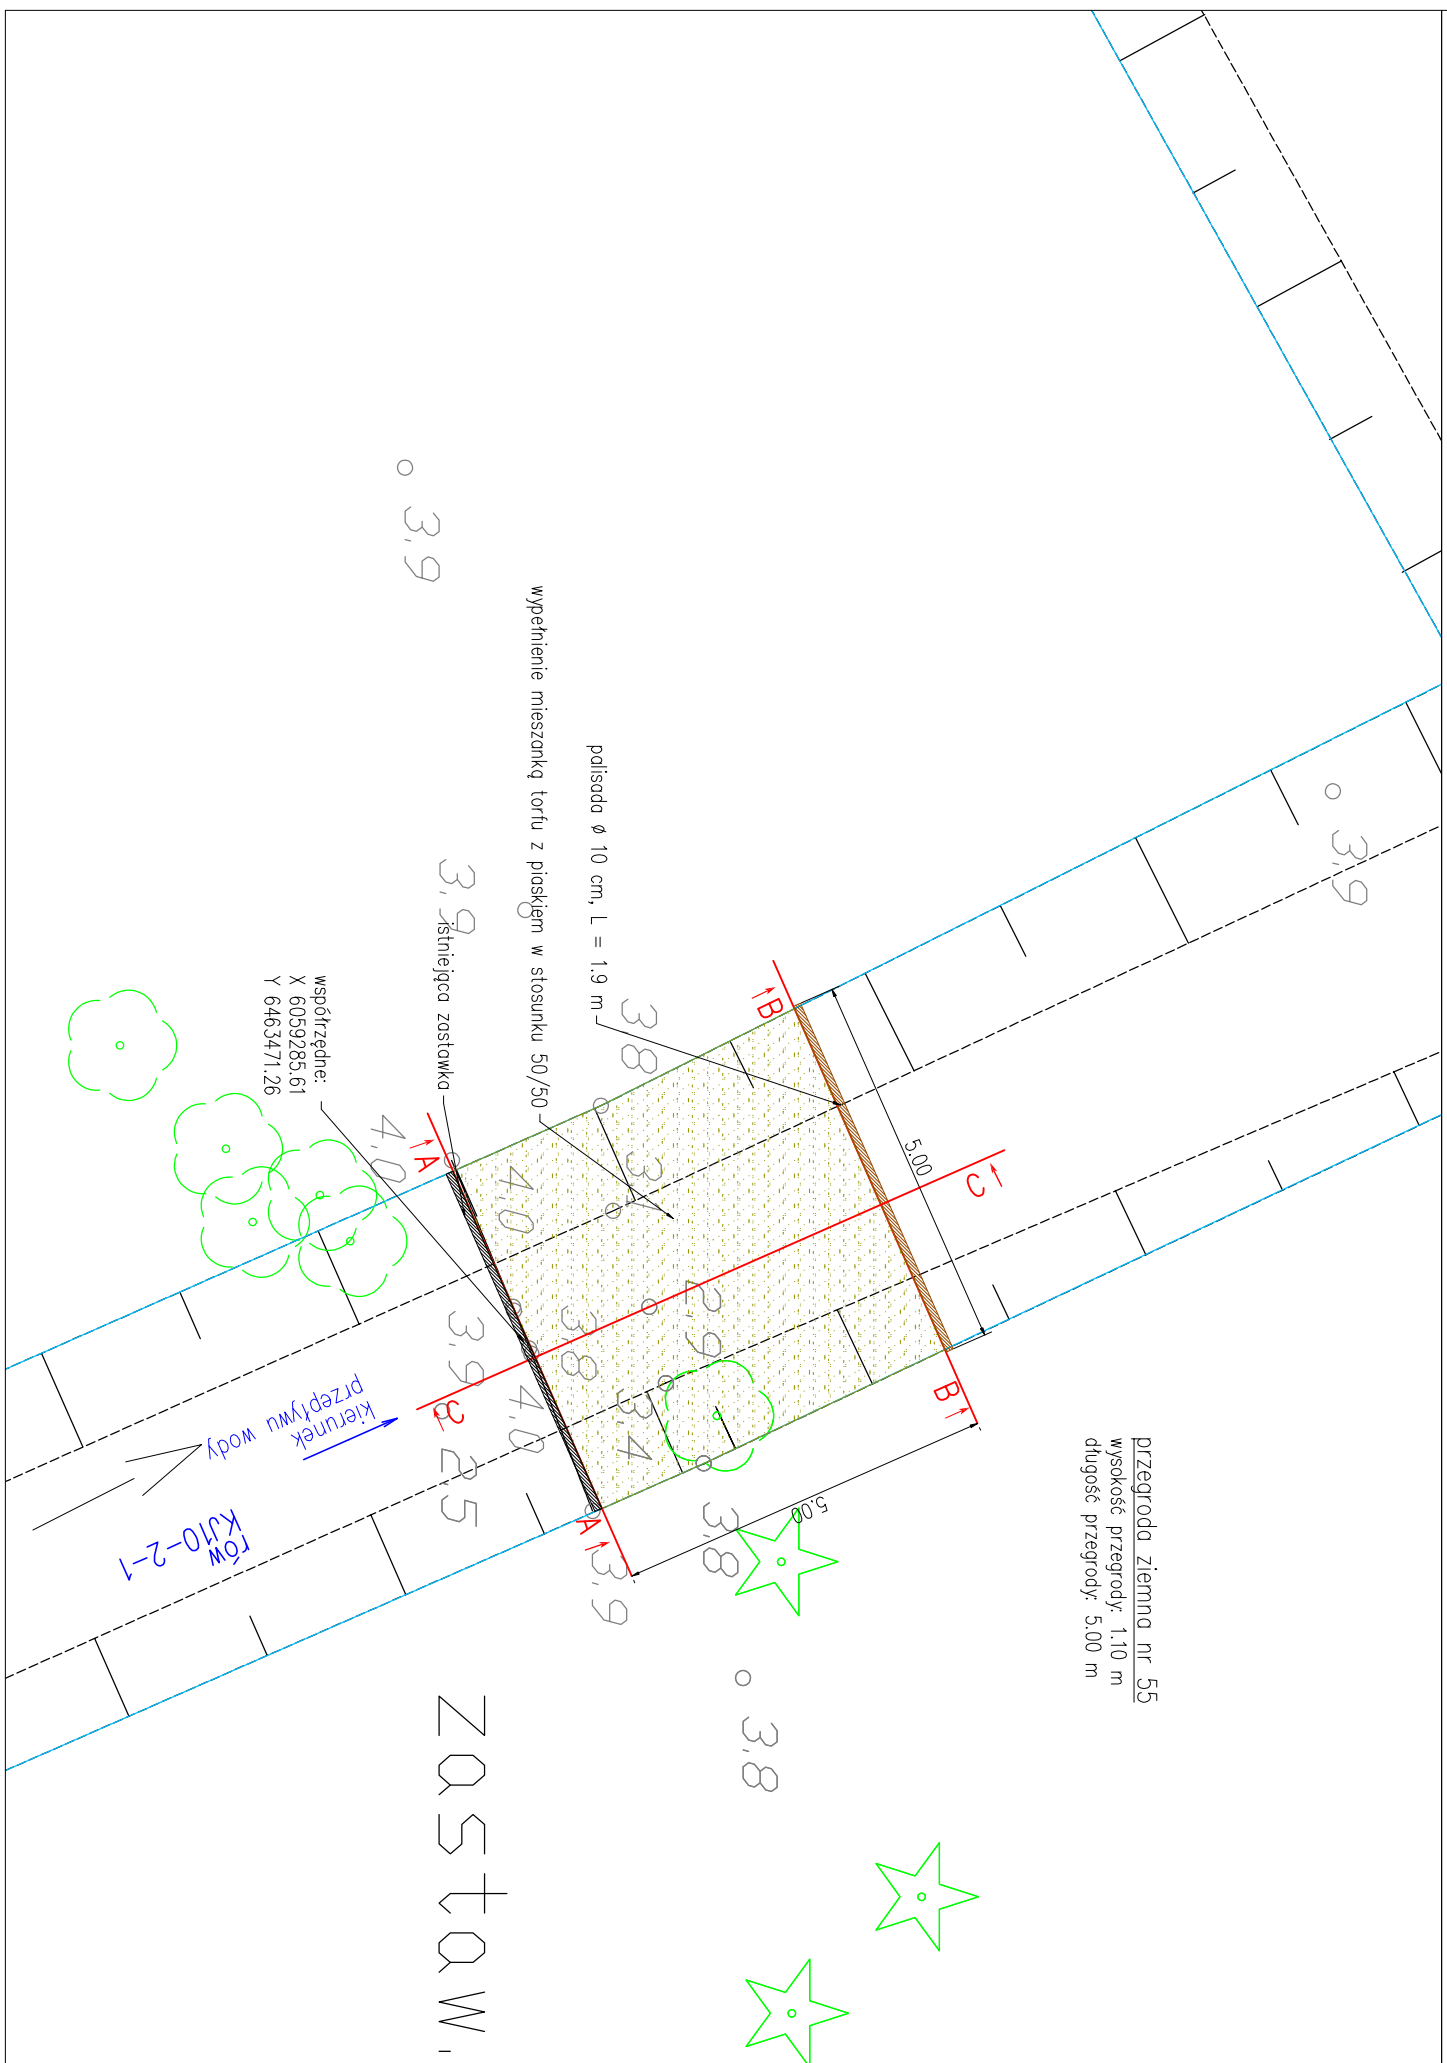

przekrój C-C

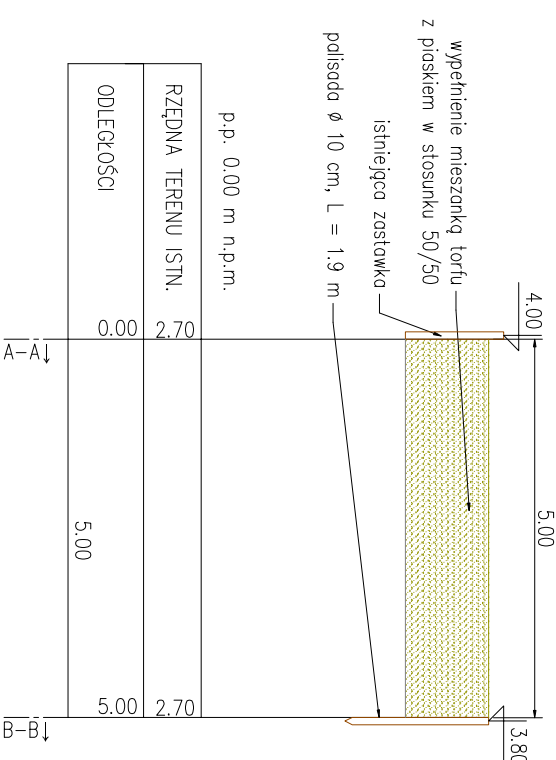

 <b>ŚRÓDOWNISKO</b> BARTŁOMIEJ SZENDOL		43-300 BIELSKO-BIAŁA, ul. SPORTOWCÓW 11, TEL/FAX: (33) 821 82 12 MAIL: BIURO.SRÓDOWNISKO@WP.PL
<b>INWESTOR:</b>  <b>REGIONALNY DYREKTOR OCHRONY ŚRODOWISKA w Gdańsku</b> <b>UL. CHMIELNA 54/57, 80-748 GDAŃSK</b>		
<b>Nazwa zadania:</b> "Wykonanie badań hydrologicznych wraz z dokumentacją techniczną zestawek, przepiód i zasypań w obszarze Natura 2000 Bagna Izbickie PLH 220001 w ramach projektu pn. Ochrona siedlisk i gatunków terenów nieleśnych zależnych od wód"		
<b>Stadium:</b>  <b>PROJEKT BUDOWLANO-WYKONAWCZY</b>		
<b>Tytuł opracowania:</b> "Projekt budowlano-wykonawczy na przebudowę istniejących rowów melioracyjnych na obszarze Natura 2000 Bagna Izbickie PLH 220001, gmina Głównyce, powiat Słupsk"		
<b>Rysunek:</b> Rysunki szczegółowe budowli - przegroda z ziemna nr 55	<b>Rys:</b> 4.55	
<b>Zespół projektowy:</b>	<b>Numer uprawnień:</b>	<b>Specjalność:</b>
<b>Projektował:</b> mgr inż. Teresa Szendol	<b>SLK/4204/ZHOK/12</b>	<b>konstrukcyjno-budowlana w obszarach gospodarki wodnej i melioracji wodnych w pełnym zakresie</b>
<b>Opracował:</b> inż. Bartłomiej Szendol inż. Wojciech Miłodowski	_____	<b>Data:</b> 06.2021