przekrój A–A

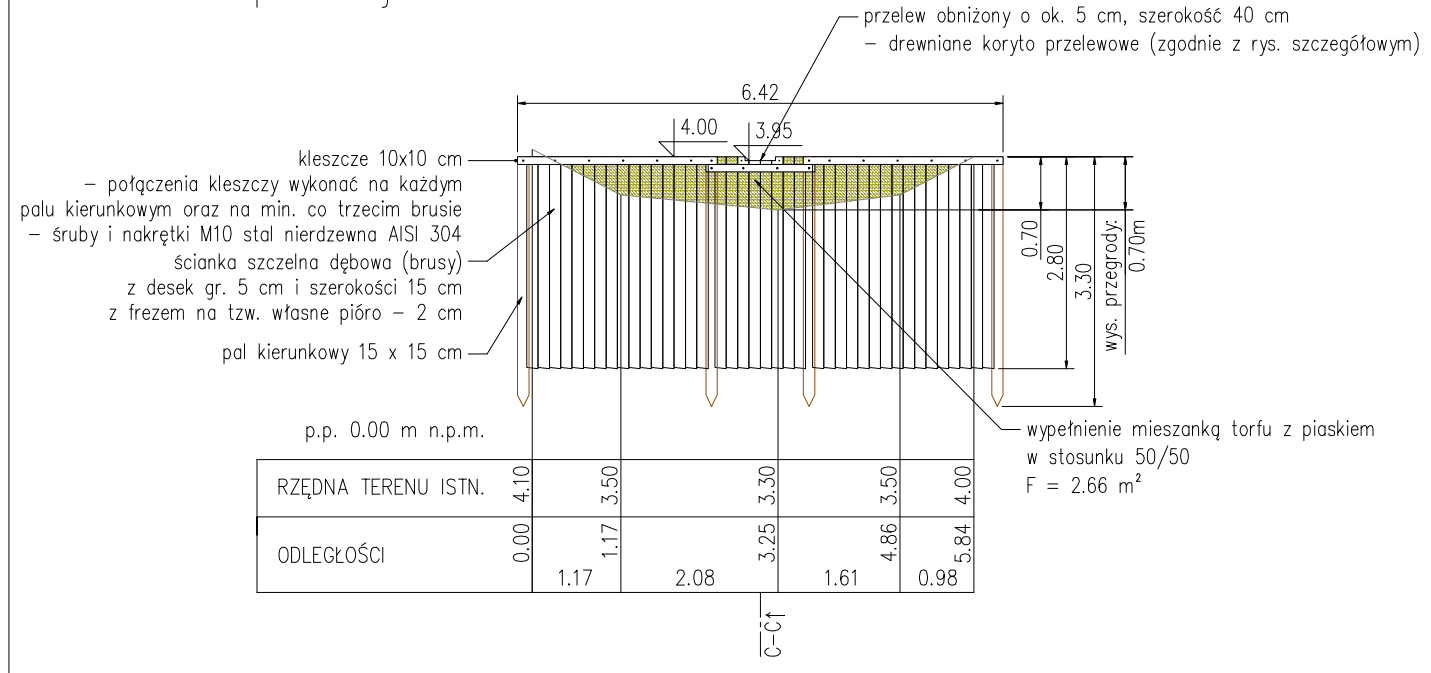

przekrój B–B

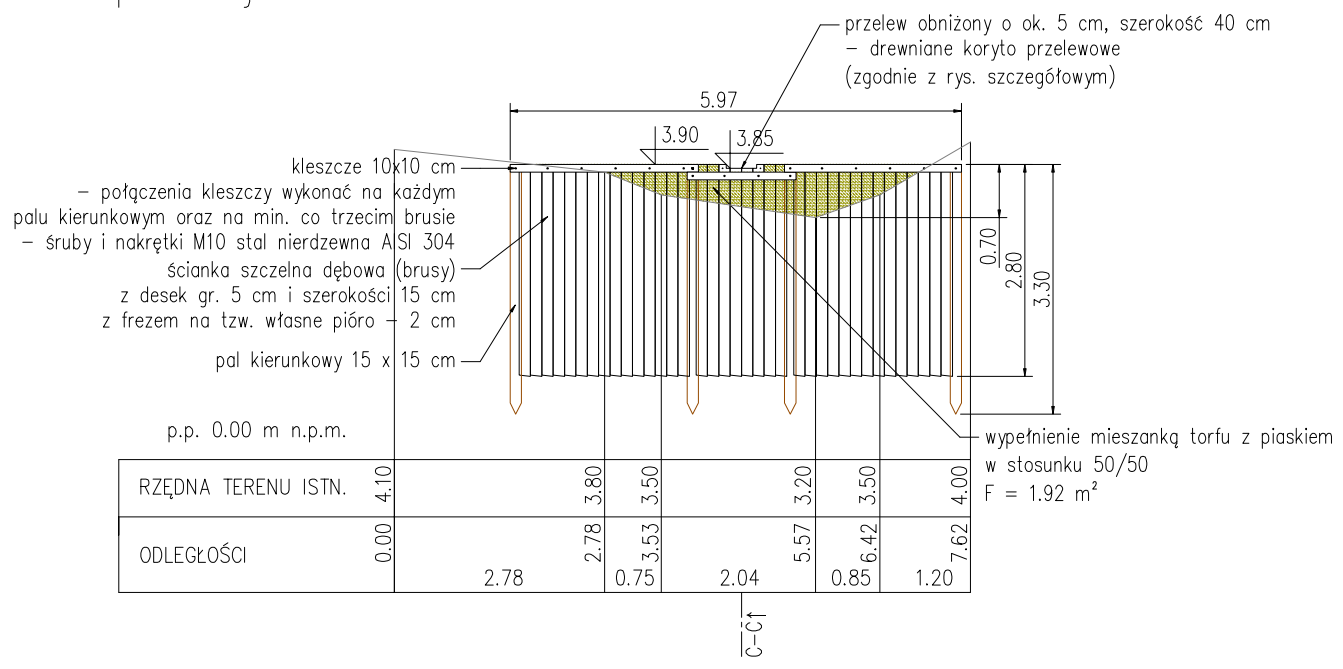

przekrój C–C

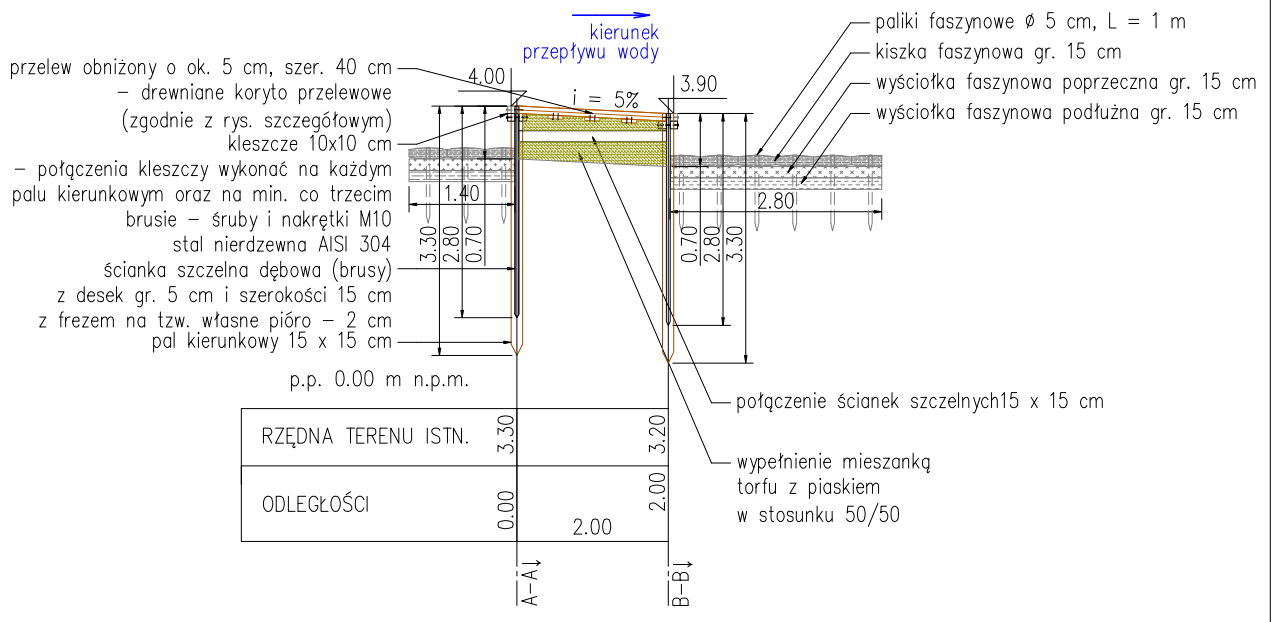

przegroda drewniano–ziemna nr 57

wysokość przegrody: 0.70 m
długość przegrody: 2.00 m

- ścianka szczelna dębowa (brusy) z desek gr. 5 cm i szerokości 15 cm z frezem na tzw. własne pióro – 2 cm; H_1 = 2.80 m i H_2 =2.80 m
- pal kierunkowy 15 x 15 cm; H_1 = 3.30 m i H_2 =3.30 m
- kleszcze 10x10 cm – połączenia kleszczy wykonać na każdym palu kierunkowym oraz na min. co trzecim brusie – śruby i nakrętki M10 stal nierdzewna AISI 304
- przelew obniżony o ok. 5 cm, szerokość 40 cm – drewniane koryto przelewowe (zgodnie z rys. szczegółowym)

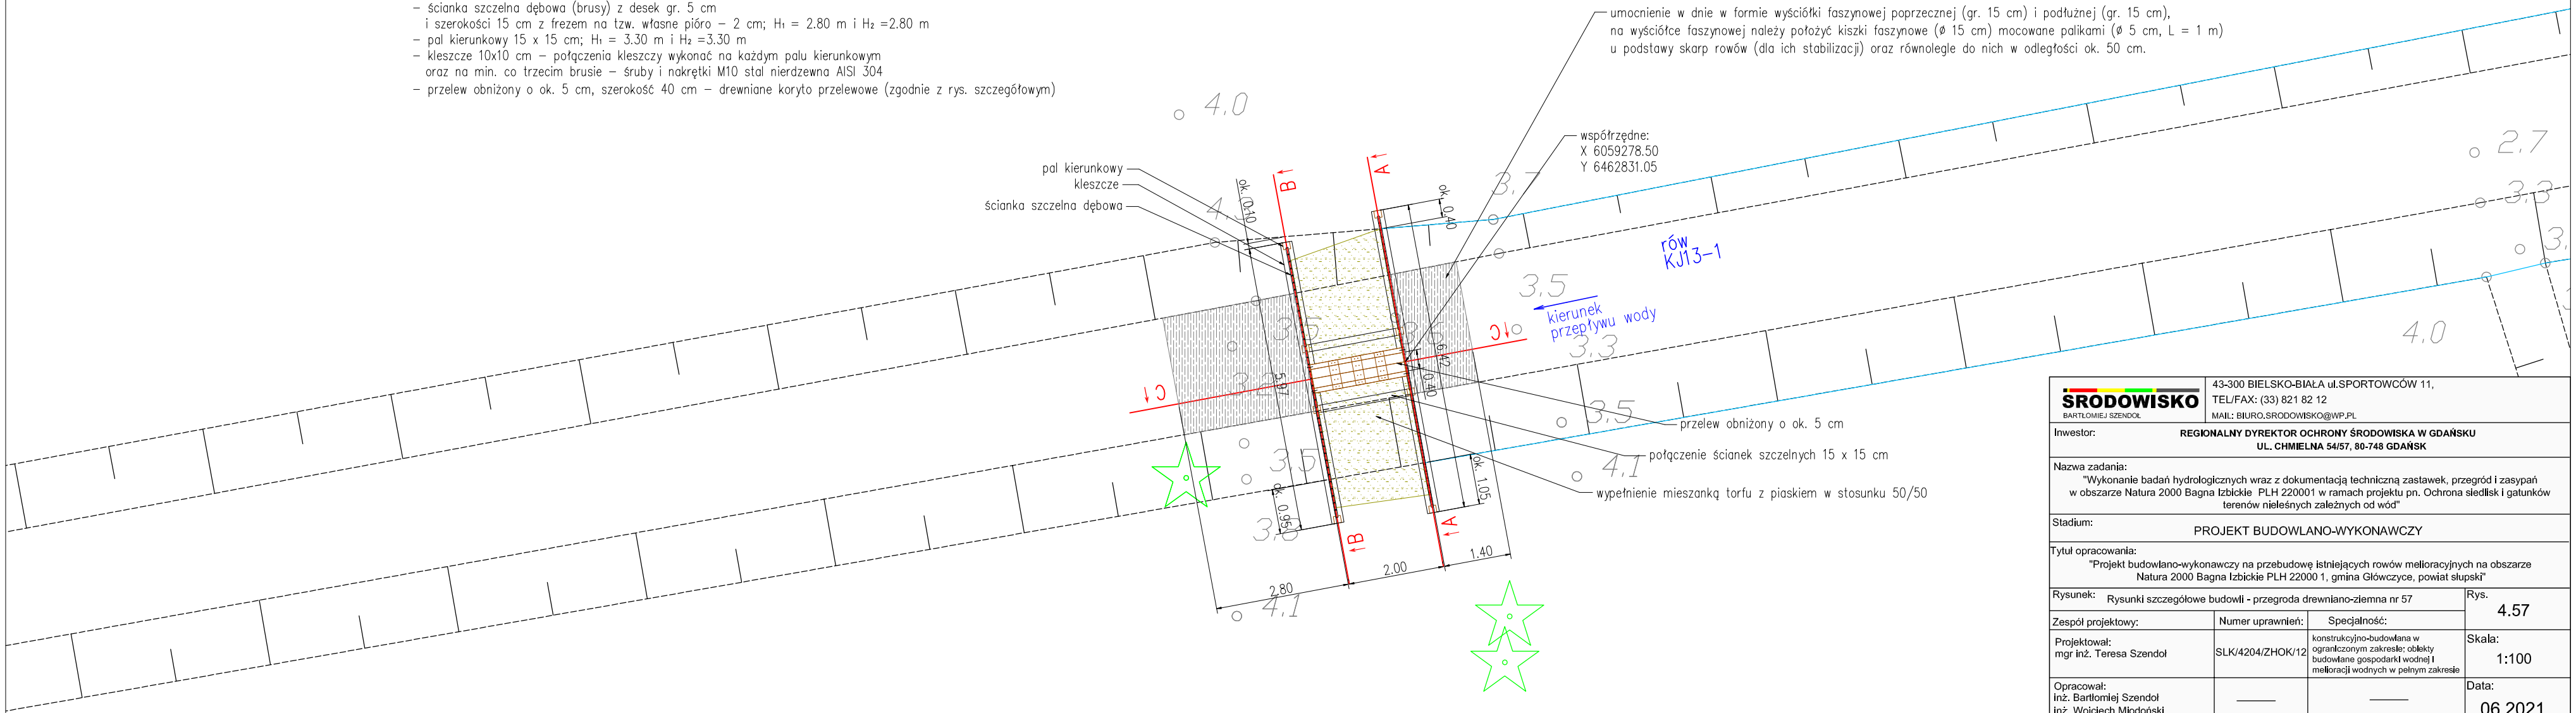

ŚRODOWISKO BARTŁOMIEJ SZENDOŁ	43-300 BIELSKO-BIAŁA ul.SPORTOWCÓW 11, TEL/FAX: (33) 821 82 12, MAIL: BIURO.SRODOWISKO@WP.PL
Inwestor:	REGIONALNY DYREKTOR OCHRONY ŚRODOWISKA W GDAŃSKU UL. CHMIELNA 54/57, 80-748 GDAŃSK
Nazwa zadania:	"Wykonanie badań hydrologicznych wraz z dokumentacją techniczną zastawek, przegród i zasypań w obszarze Natura 2000 Bagna Izbickie PLH 220001 w ramach projektu pn. Ochrona siedlisk i gatunków terenów nieleśnych zależnych od wód"
Stadium:	PROJEKT BUDOWLANO-WYKONAWCZY
Tytuł opracowania:	"Projekt budowlano-wykonawczy na przebudowę istniejących rowów melioracyjnych na obszarze Natura 2000 Bagna Izbickie PLH 220001, gmina Główczyce, powiat słupski"
Rysunek: Rysunki szczegółowe budowli - przegroda drewniano-ziemna nr 57	Rys. 4.57
Zespół projektowy: / Numer uprawnień: / Specjalność:	
Projektował: mgr inż. Teresa Szendoł	SLK/4204/ZHOK/12 — konstrukcyjno-budowlana w ograniczonym zakresie; obiekty budowlane gospodarki wodnej i melioracji wodnych w pełnym zakresie
Skala:	1:100
Opracował: inż. Bartłomiej Szendoł, inż. Wojciech Młodoński	—— / ——
Data:	06.2021