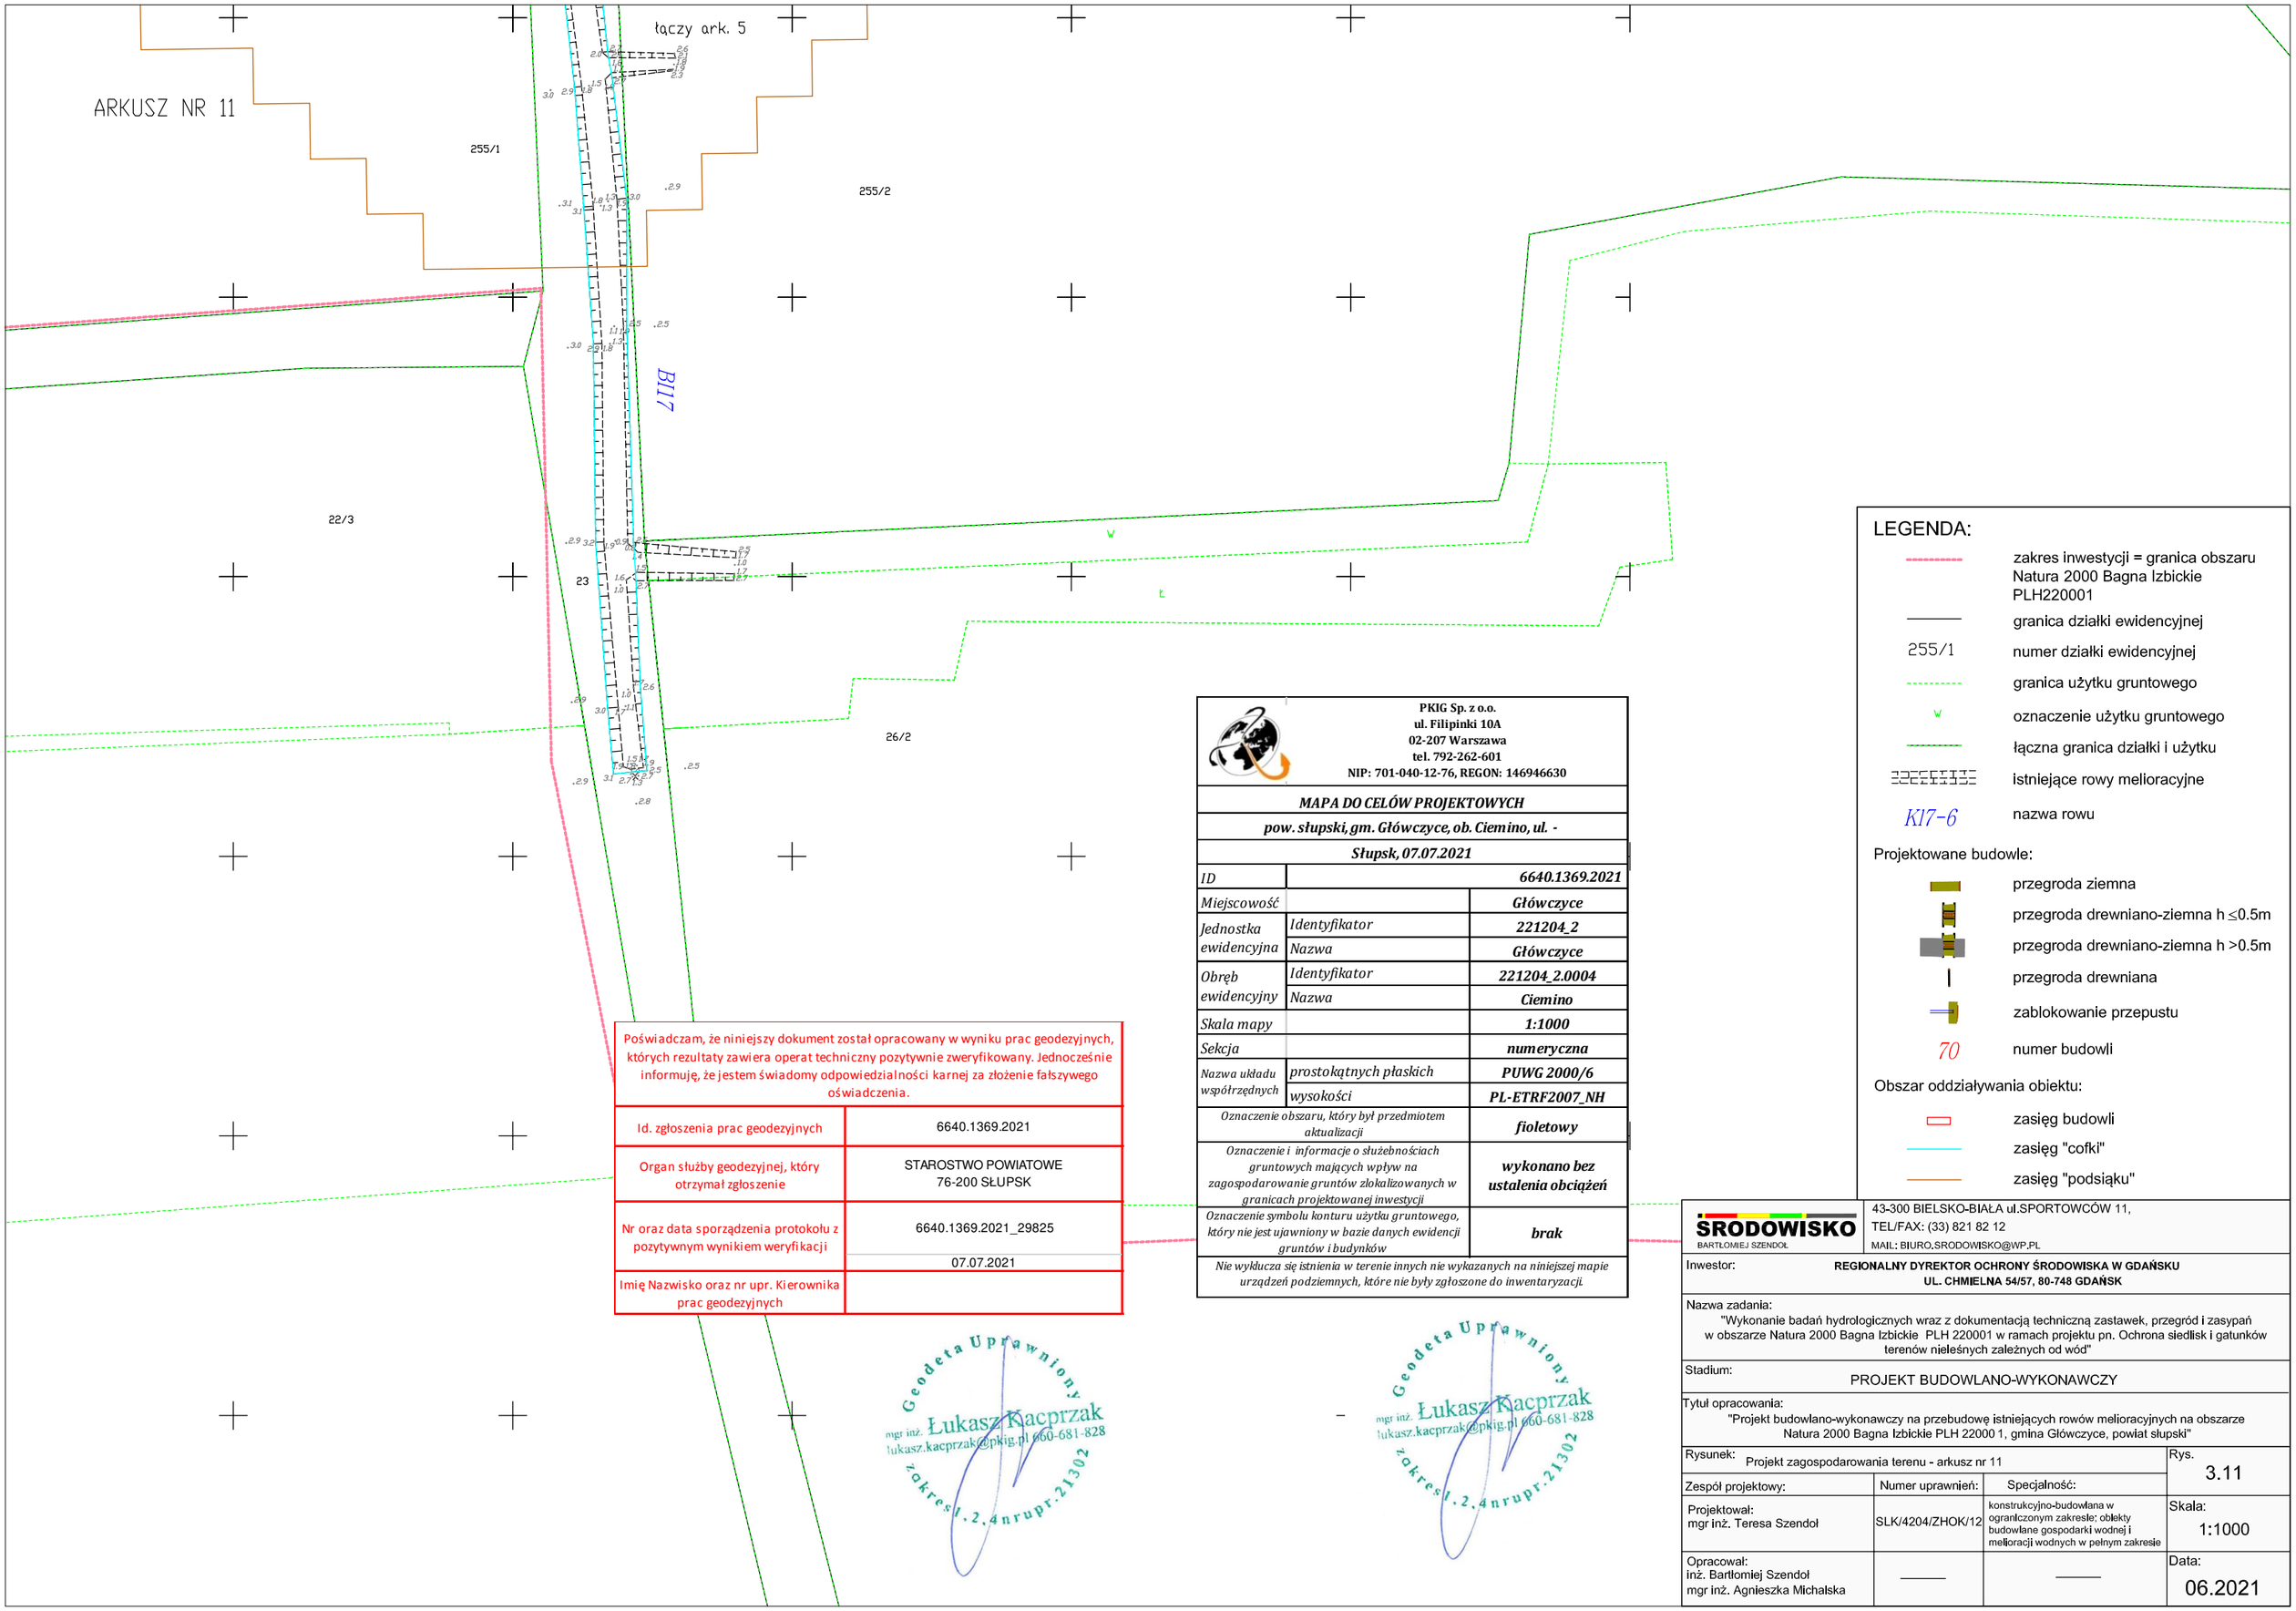

LEGENDA:

- zakres inwestycji = granica obszaru Natura 2000 Bagna Izbickie PLH220001
- granica działki ewidencyjnej
- 255/1 — numer działki ewidencyjnej
- granica użytku gruntowego
- W — oznaczenie użytku gruntowego
- łączna granica działki i użytku
- istniejące rowy melioracyjne
- K17-6 — nazwa rowu

Projektowane budowle:

- przegroda ziemna
- przegroda drewniano-ziemna h ≤0.5m
- przegroda drewniano-ziemna h >0.5m
- przegroda drewniana
- zablokowanie przepustu
- 70 — numer budowli

Obszar oddziaływania obiektu:

- zasięg budowli
- zasięg "cofki"
- zasięg "podsiąku"

PKIG Sp. z o.o.
ul. Filipinki 10A
02-207 Warszawa
tel. 792-262-601
NIP: 701-040-12-76, REGON: 146946630

MAPA DO CELÓW PROJEKTOWYCH

pow. słupski, gm. Główczyce, ob. Ciemino, ul. -

Słupsk, 07.07.2021

ID		6640.1369.2021
Miejscowość		Główczyce
Jednostka ewidencyjna	Identyfikator	221204_2
	Nazwa	Główczyce
Obręb ewidencyjny	Identyfikator	221204_2.0004
	Nazwa	Ciemino
Skala mapy		1:1000
Sekcja		numeryczna
Nazwa układu współrzędnych	prostokątnych płaskich	PUWG 2000/6
	wysokości	PL-ETRF2007_NH
Oznaczenie obszaru, który był przedmiotem aktualizacji		fioletowy
Oznaczenie i informacje o służebnościach gruntowych mających wpływ na zagospodarowanie gruntów zlokalizowanych w granicach projektowanej inwestycji		wykonano bez ustalenia obciążeń
Oznaczenie symbolu konturu użytku gruntowego, który nie jest ujawniony w bazie danych ewidencji gruntów i budynków		brak

Nie wyklucza się istnienia w terenie innych nie wykazanych na niniejszej mapie urządzeń podziemnych, które nie były zgłoszone do inwentaryzacji.

Poświadczam, że niniejszy dokument został opracowany w wyniku prac geodezyjnych, których rezultaty zawiera operat techniczny pozytywnie zweryfikowany. Jednocześnie informuję, że jestem świadomy odpowiedzialności karnej za złożenie fałszywego oświadczenia.

Id. zgłoszenia prac geodezyjnych	6640.1369.2021
Organ służby geodezyjnej, który otrzymał zgłoszenie	STAROSTWO POWIATOWE 76-200 SŁUPSK
Nr oraz data sporządzenia protokołu z pozytywnym wynikiem weryfikacji	6640.1369.2021_29825 07.07.2021
Imię Nazwisko oraz nr upr. Kierownika prac geodezyjnych	

Geodeta Uprawniony mgr inż. Łukasz Kacprzak lukasz.kacprzak@pkig.pl 660-681-828 zakres 1.2.4 nr upr. 21302

Geodeta Uprawniony mgr inż. Łukasz Kacprzak lukasz.kacprzak@pkig.pl 660-681-828 zakres 1.2.4 nr upr. 21302

ŚRODOWISKO BARTŁOMIEJ SZENDOŁ
43-300 BIELSKO-BIAŁA ul.SPORTOWCÓW 11,
TEL/FAX: (33) 821 82 12
MAIL: BIURO.SRODOWISKO@WP.PL

Inwestor: **REGIONALNY DYREKTOR OCHRONY ŚRODOWISKA W GDAŃSKU UL. CHMIELNA 54/57, 80-748 GDAŃSK**

Nazwa zadania:
"Wykonanie badań hydrologicznych wraz z dokumentacją techniczną zastawek, przegród i zasypań w obszarze Natura 2000 Bagna Izbickie PLH 220001 w ramach projektu pn. Ochrona siedlisk i gatunków terenów nieleśnych zależnych od wód"

Stadium: PROJEKT BUDOWLANO-WYKONAWCZY

Tytuł opracowania:
"Projekt budowlano-wykonawczy na przebudowę istniejących rowów melioracyjnych na obszarze Natura 2000 Bagna Izbickie PLH 220001, gmina Główczyce, powiat słupski"

Rysunek: Projekt zagospodarowania terenu - arkusz nr 11 — Rys. 3.11

Zespół projektowy:	Numer uprawnień:	Specjalność:	Skala:
Projektował: mgr inż. Teresa Szendoł	SLK/4204/ZHOK/12	konstrukcyjno-budowlana w ograniczonym zakresie; obiekty budowlane gospodarki wodnej i melioracji wodnych w pełnym zakresie	1:1000
Opracował: inż. Bartłomiej Szendoł mgr inż. Agnieszka Michalska	———	———	Data: 06.2021