
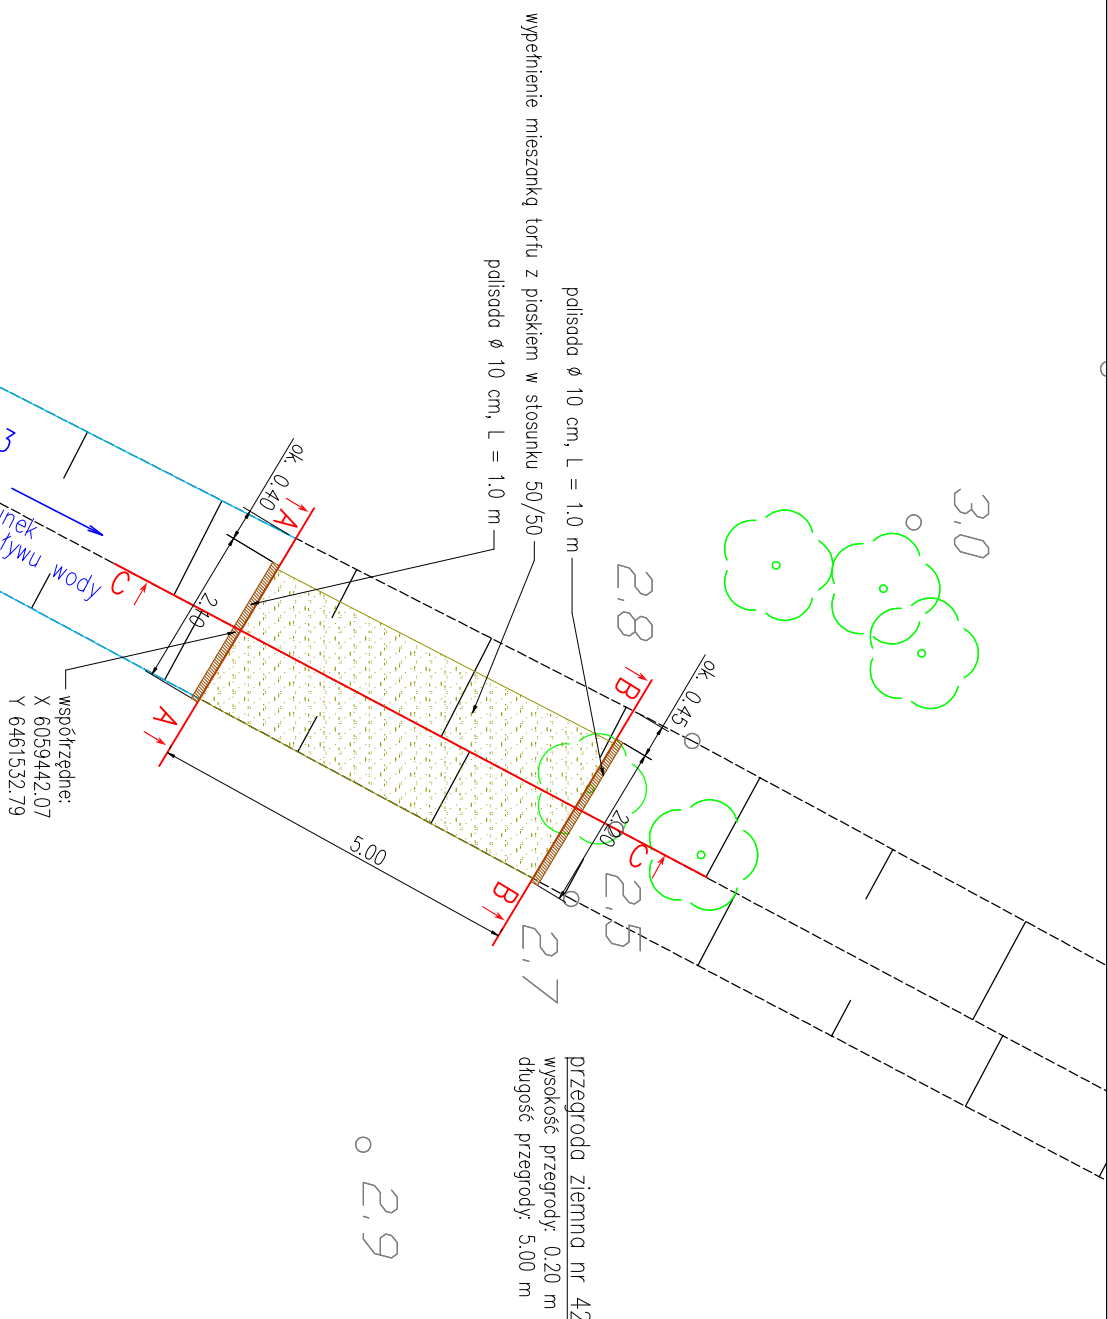
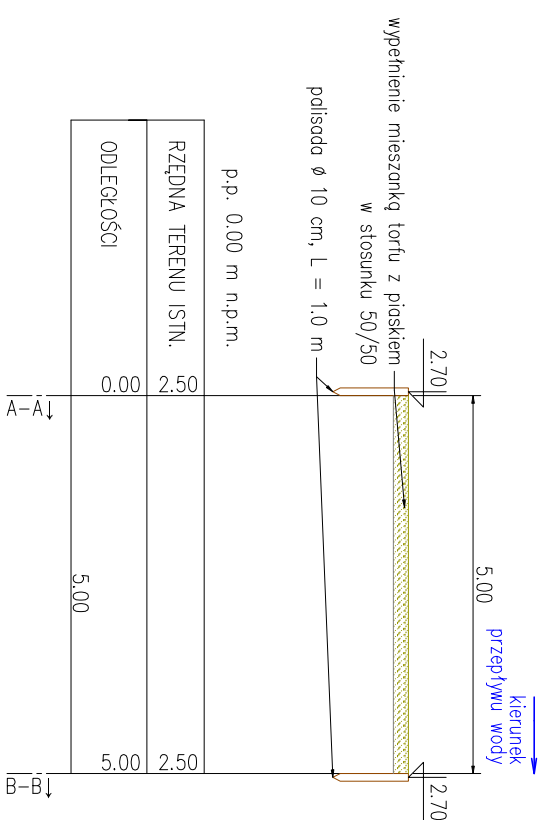
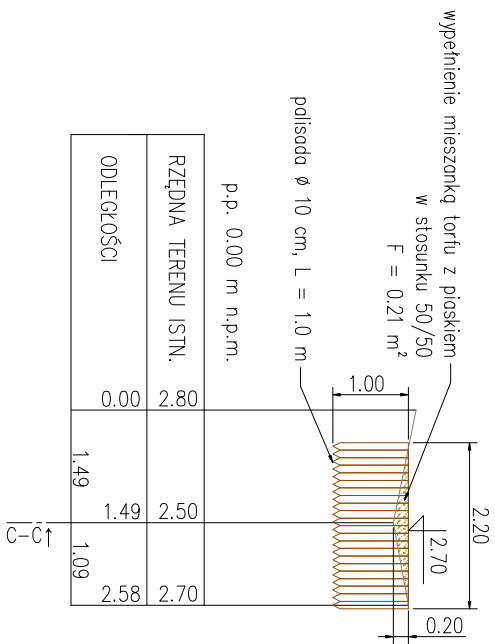



42

przekrój A-A

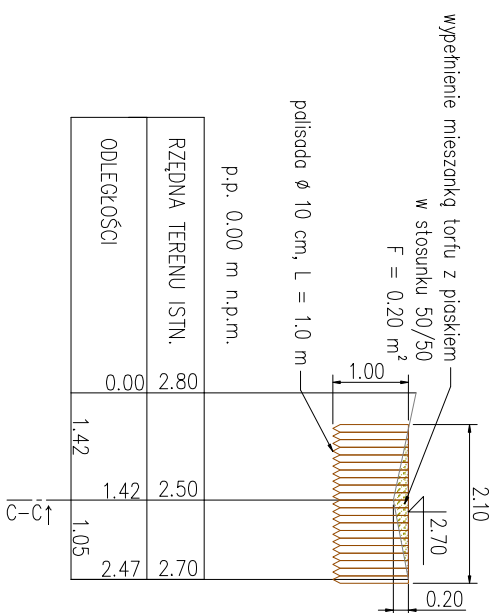

 ŚRÓDOWNO BARTŁOMIEJ SZENDOL		43-300 BIELSKO-BIAŁA ul. SPORTOWCÓW 11, TEL/FAX: (33) 821 82 12 MAIL: BIURO.SRÓDOWNO@WP.PL
INWESTOR: REGIONALNY DYREKTOR OCHRONY ŚRODOWISKA W GDANSKU UL. CHMIELNA 54/57, 80-748 GDANSK		
Nazwa zadania: "Wykonalenie badań hydrologicznych wraz z dokumentacją techniczną zaskawek, przegrod i zasypań w obszarze Natura 2000 Bagna Izbickie, PLH 220001 w ramach projektu pn. Ochrona siedlisk i gatunków terenów nieleśnych zależnych od wód"		
Stadium: PROJEKT BUDOWLANO-WYKONAWCZY		
Tytuł opracowania: "Projekt budowlano-wykonalczy na przebudowę istniejących rowów melioracyjnych na obszarze Natura 2000 Bagna Izbickie PLH 22000 1, gmina Głociszewo, powiat Słupsk"		
Rysunek: Rysunki szczegółowe budowl - przegroda ziemia nr 42	Rys. 4.42	
Zespół projektowy:	Numer uprawnień:	Spełniająco:
Projektował: mgr inż. Teresa Szendol	SLK/4204/ZHOK/12	konstrukcyjno-budowlana w ograniczonym zakresie, obiekty budowlane gospodarki wodnej i melioracji wodnych w pełnym zakresie
Opracował: inż. Bartłomiej Szendol inż. Wojciech Miodowski	_____	_____
Data: 06.2021		Skala: 1:100