


przekrój A-A

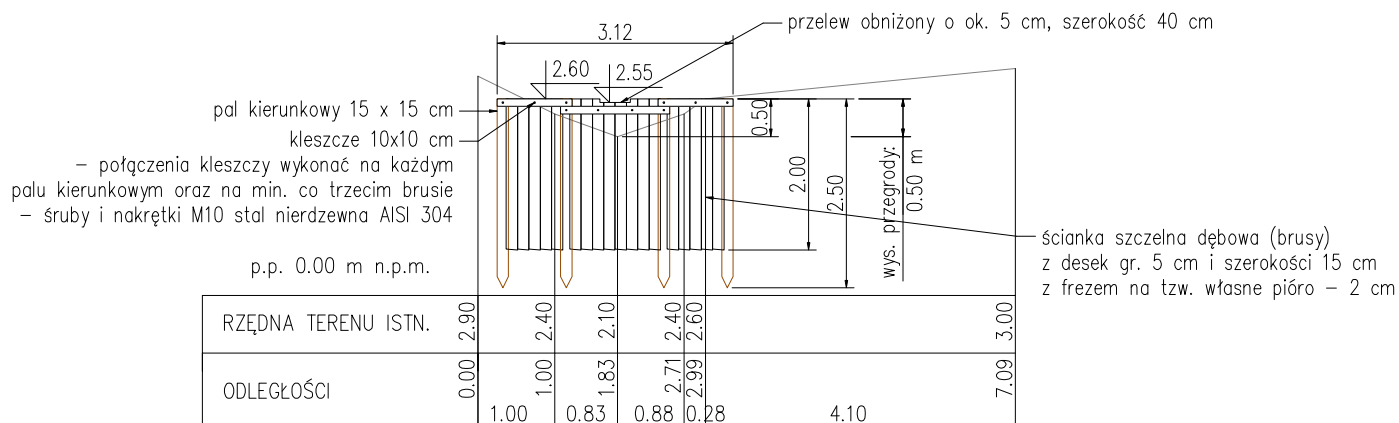


przegroda drewniana nr 91

wysokość przegrody: 0.50 m

szerokość przegrody: 3.12 m

- ścianka szczelna dębowa (brusy) z desek gr. 5 cm i szerokości 15 cm z frezem na tzw. własne pióro – 2 cm; H = 2.00 m
- pal kierunkowy 15 x 15 cm; H = 2.50 m
- kleszcze 10x10 cm – połączenia kleszczy wykonać na każdym palu kierunkowym oraz na min. co trzecim brusie – śruby i nakrętki M10 stal nierdzewna AISI 304
- przelew obniżony o ok. 5 cm, szerokość 40 cm

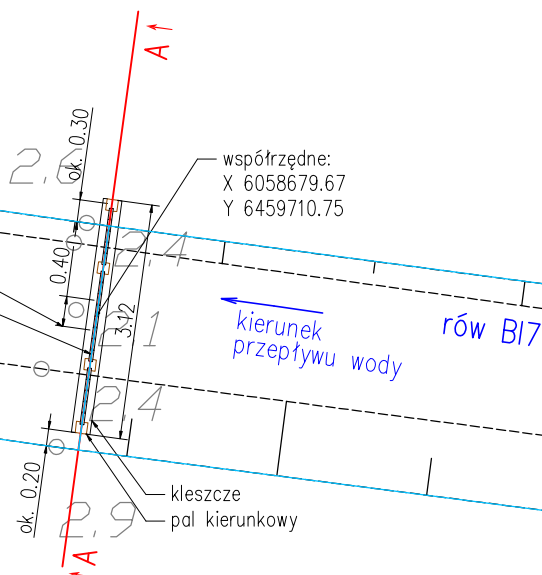

		43-300 BIELSKO-BIALA ul.SPORTOWCÓW 11, TEL/FAX: (33) 821 82 12 MAIL: BIURO.SRODOWISKO@WP.PL	
Inwestor:		REGIONALNY DYREKTOR OCHRONY ŚRODOWISKA W GDAŃSKU UL. CHMIELNA 54/57, 80-748 GDAŃSK	
Nazwa zadania:		"Wykonanie badań hydrologicznych wraz z dokumentacją techniczną zastawek, przegród i zasypań w obszarze Natura 2000 Bagna Izbickie PLH 220001 w ramach projektu pn. Ochrona siedlisk i gatunków terenów nieleśnych zależnych od wód"	
Stadium:		PROJEKT BUDOWLANO-WYKONAWCZY	
Tytuł opracowania:		"Projekt budowlano-wykonawczy na przebudowę istniejących rowów melioracyjnych na obszarze Natura 2000 Bagna Izbickie PLH 220001, gmina Główny, powiat słupski"	
Rysunek: Rysunki szczegółowe budowli – przegroda drewniana nr 91			Rys. 4.91
Zespół projektowy:	Numer uprawnień:	Specjalność:	Skala: 1:100
Projektował: mgr inż. Teresa Szendol	SLK/4204/ZHOK/12	konstrukcyjno-budowlana w ograniczonym zakresie; obiekty budowlane gospodarki wodnej i melioracji wodnych w pełnym zakresie	
Opracował: inż. Bartłomiej Szendol inż. Wojciech Miodoński	—	—	Data: 06.2021