





przekrój $A-A$

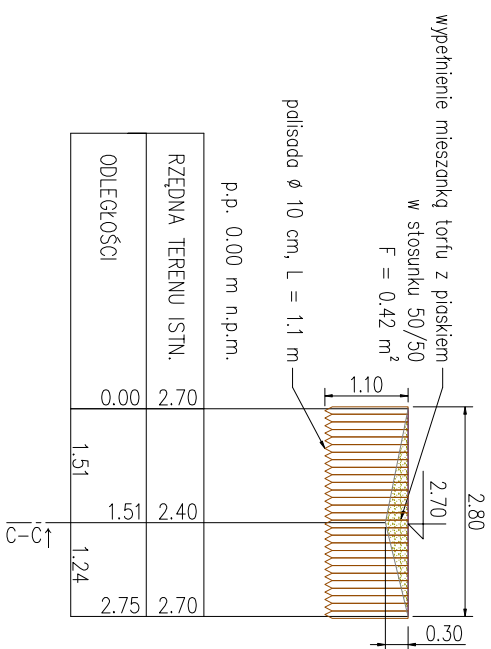


przekrój B-B

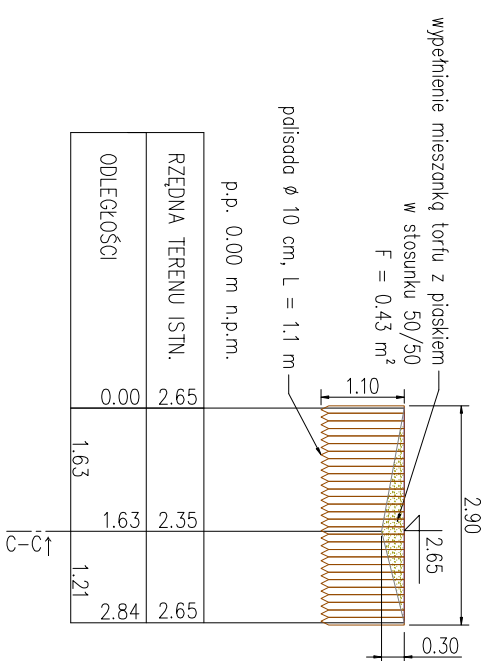

przekrój C-C

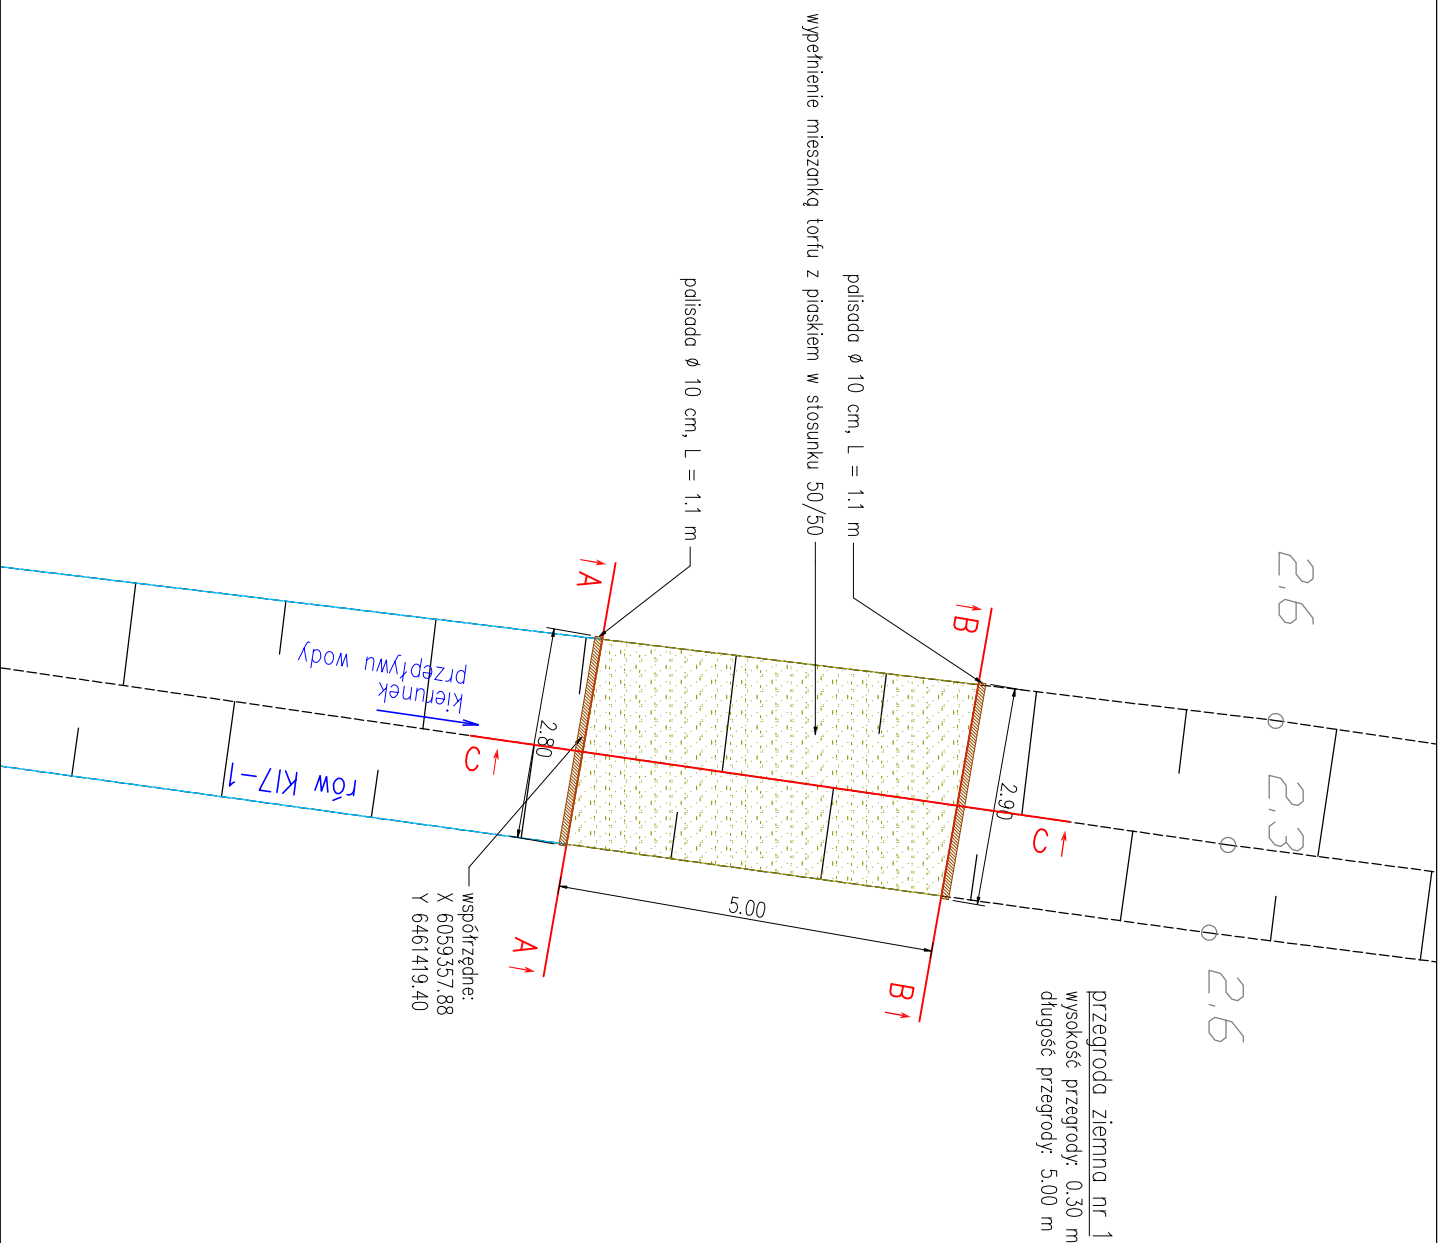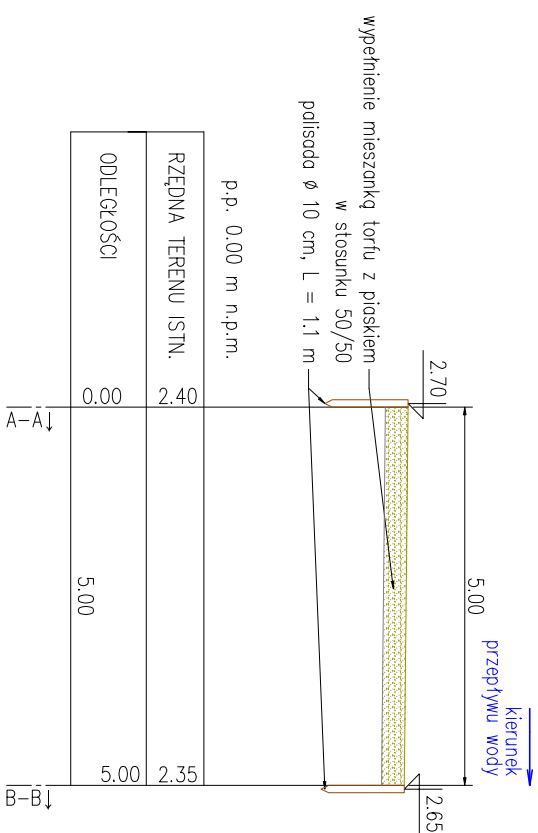

		43-300 BIELSKO-BIAŁA, ul. SPORTOWCÓW 11, TEL/FAX: (33) 821 82 12
BARTOŃIEWI SZENDOL		MAIL: BIURO.SRODOWNISKO@WP.PL
REGIONALNY DYREKTOR OCHRONY ŚRODOWISKA W GDAŃSKU UL. CHMIELNA 54/57, 80-748 GDAŃSK		
Investor:		
Nazwa zadania: "Wykonanie badań hydrologicznych wraz z dokumentacją techniczną zestawek, przepiód i zasypań w obszarze Natura 2000 Bagna Izbickie PLH 220001 w ramach projektu pn. Ochrona siedlisk i gatunków terenów nieleśnych zależnych od wód"		
Stadium:		
PROJEKT BUDOWLANO-WYKONAWCZY		
Tytuł opracowania: "Projekt budowlano-wykonywaczy na przebudowę istniejących rowów melioracyjnych na obszarze Natura 2000 Bagna Izbickie PLH 220001, gmina Głównyce, powiat Słupsk"		
Rysunek:	Rysunki szczegółowe budowli - przegroda zimna nr 1	Rys.
Zespół projektowy:	Numer uprawnień:	4.1
Projektował: mgr inż. Teresa Szendol	SLK/4204/ZHOK/12	Skala: 1:100
Opracował: inż. Bartłomiej Szendol	_____	Data: 06.2021