




przekrój B-B

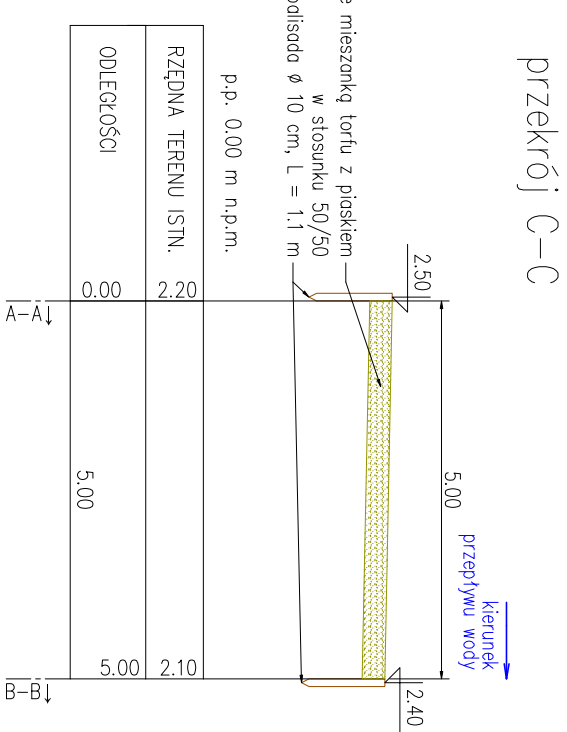

przekrój: C-C

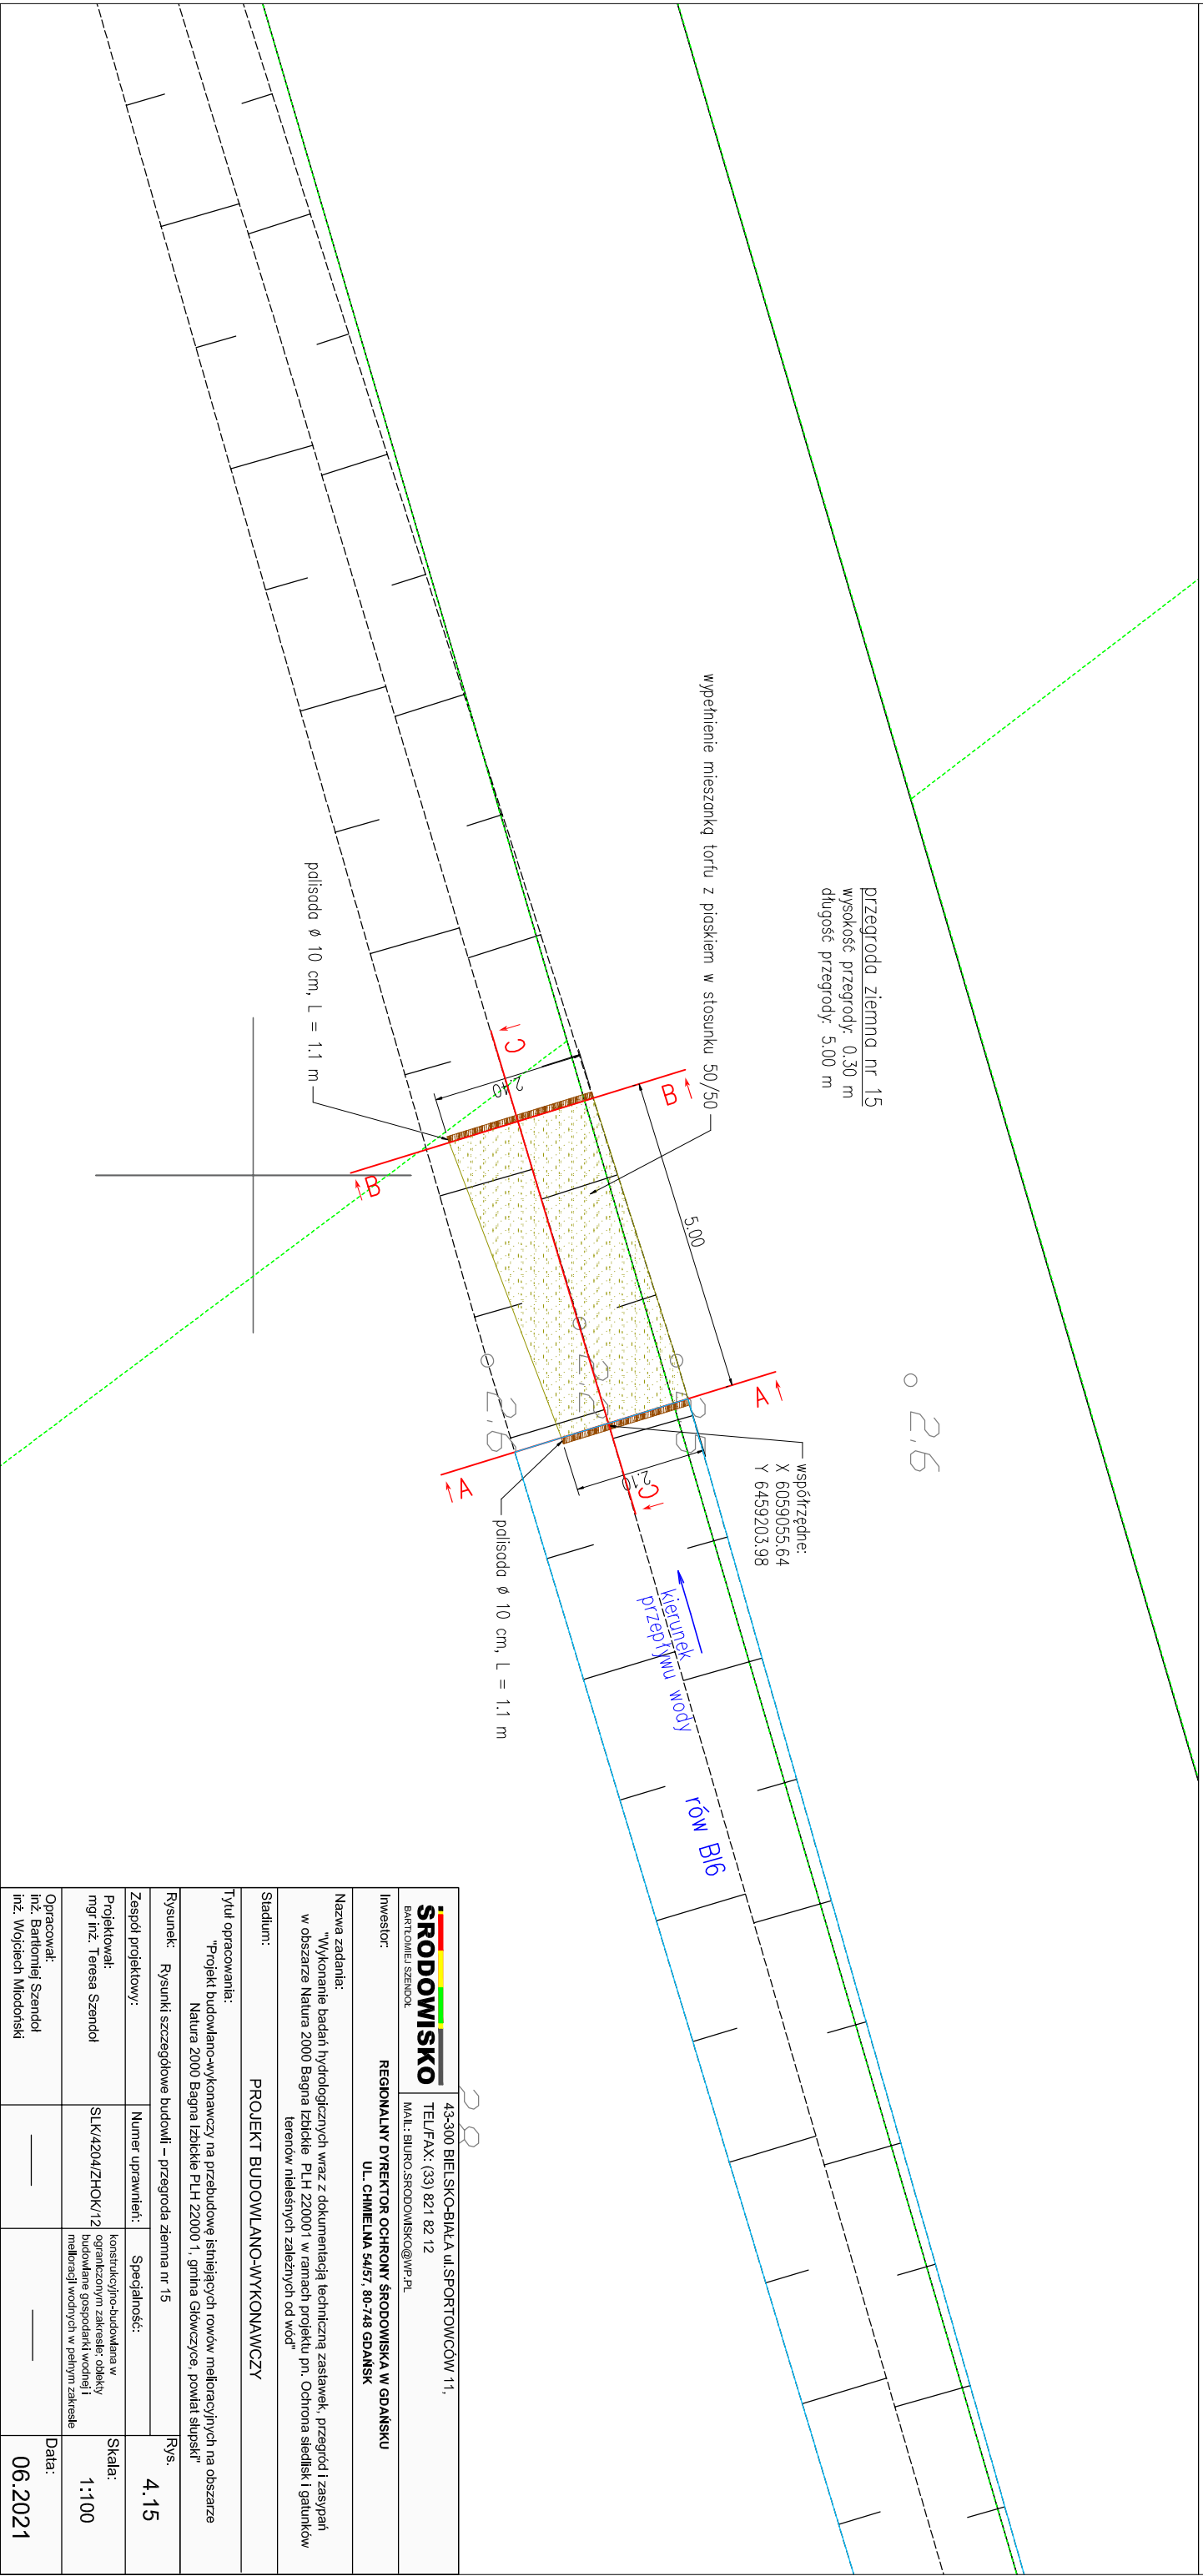

		43-300 BIELSKO-BIAŁA, UL. SPORTOWCÓW 11, TEL/FAX: (33) 821 82 12	
BARTŁOMIEJ SZENDOL		MAIL: BIURO.SRODOWNISKO@WP.PL	
Inwestor:		REGIONALNY DYREKTOR OCHRONY ŚRODOWISKA W GDAŃSKU UL. CHMIELNA 54/57, 80-748 GDAŃSK	
Nazwa zadania: "Wykonanie badań hydrologicznych wraz z dokumentacją techniczną załączek, przegrod i zasypań w obszarze Natura 2000 Bagna Izbickie PLH 220001 w ramach projektu pn. Ochrona siedlisk i gatunków terenów nieleśnych zależnych od wód"			
Stadium:		PROJEKT BUDOWLANO-WYKONAWCZY	
Tytuł opracowania: "Projekt budowlano-wykonawczy na przebudowę istniejących rowów melioracyjnych na obszarze Natura 2000 Bagna Izbickie PLH 220001, gmina Głowiec, powiat lipiński"			
Rysunek:	Rysunki szczegółowe budowli – przegroda zimna nr 15	Rys.	4.15
Zespół projektowy:	Numer uprzedni:	Spełniono:	
Projektował: mgr inż. Teresa Szendol	SLK/4204/ZHOK/12	konstrukcyjno-budowlana w organizacyjno-zakresie: oddziały budowlane gospodarki wodnej i melioracji wodnych w pełnym zakresie	Skala: 1:100
Opracował: inż. Bartłomiej Szendol	_____	_____	Data: 06.2021