





przekrój A-A

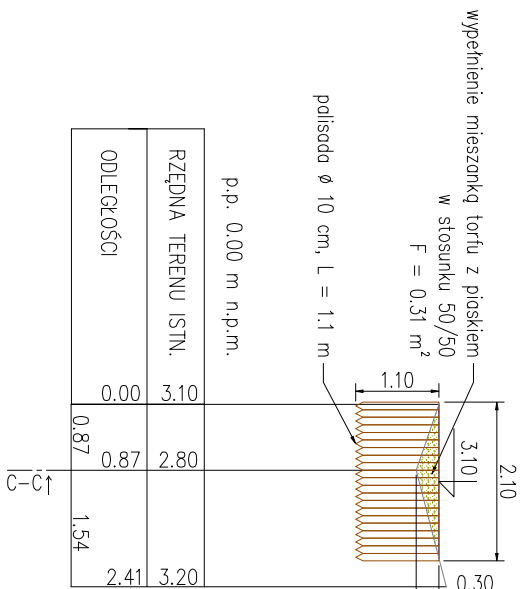


przekrój B-B

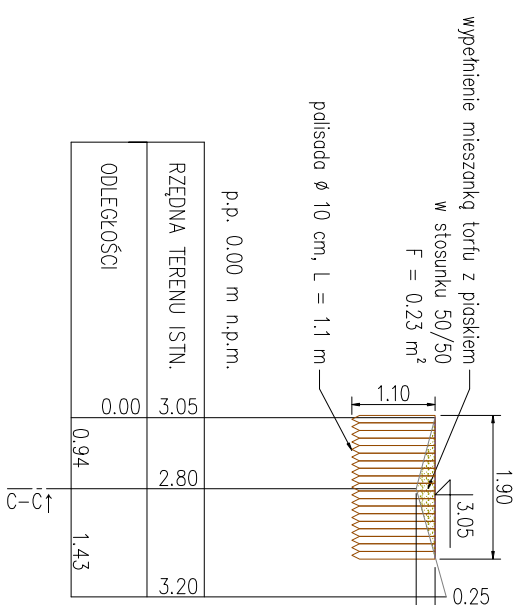

przekrój C-C

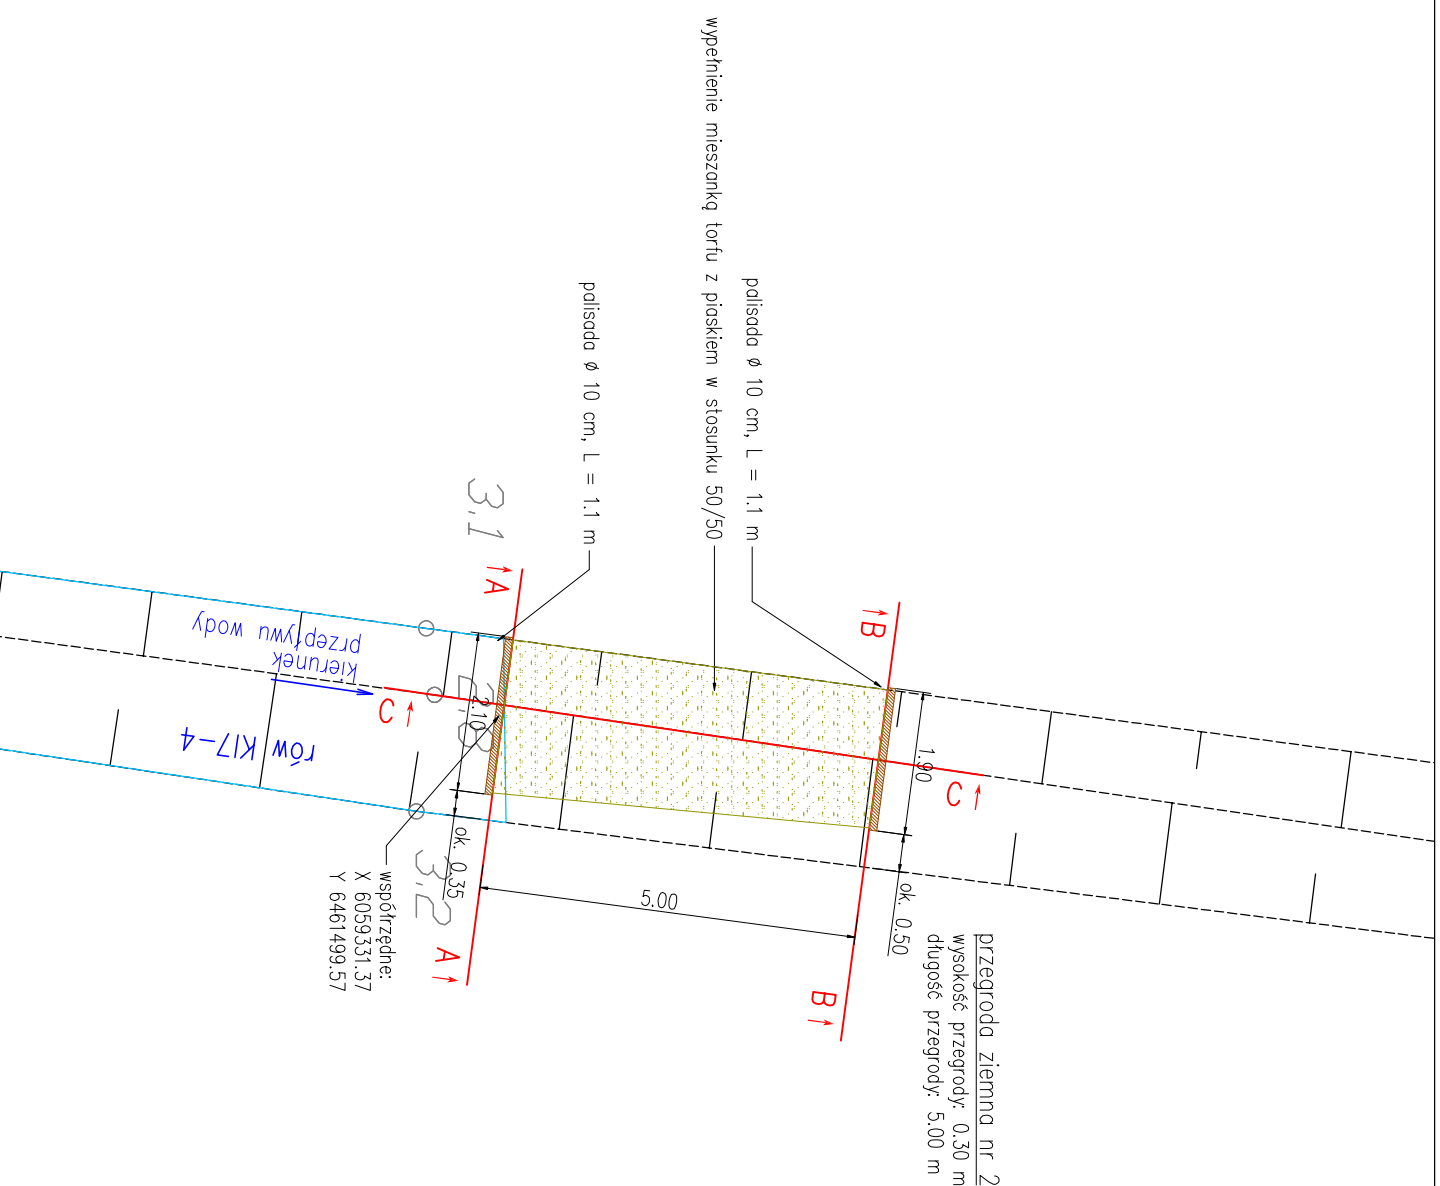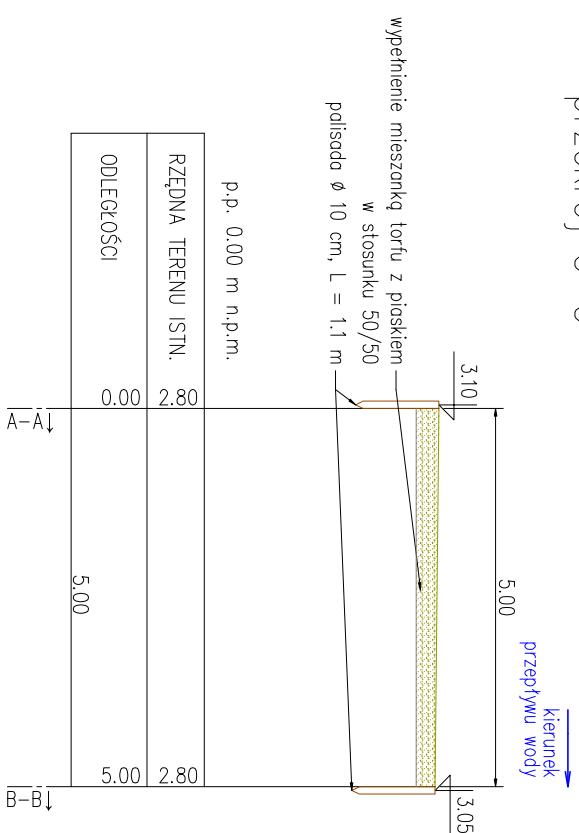

 ŚRODOWISKO BARTŁOMIEJ SZCZUŁA		43-300 BIELSKO-BIAŁA, UL. SPORTOWCÓW 11, TEL./FAX: (33) 821 82 12 MAIL: BIURO.SRODOWISKA@WP.PL	
Inwestor: REGIONALNY DYREKTOR OCHRONY ŚRODOWISKA W GDANSKU UL. CHMIELNA 54/57, 80-748 GDANSK			
Nazwa zadania: "Wykonanie badań hydrologicznych wraz z dokumentacją techniczną zasilawek, przepród i zasypań w obszarze Natura 2000 Bagna Izbickie PLH 220001 w ramach projektu pn. Ochrona siedlisk i gatunków terenów nieleśnych zależnych od wód"			
Stadium: PROJEKT BUDOWLANO-WYKONAWCZY			
Tytuł opracowania: "Projekt budowlano-wykonawczy na przebudowę istniejących rowów melioracyjnych na obszarze Natura 2000 Bagna Izbickie PLH 220001, gmina Główniczyno, powiat Słupsk"			
Rysunek: Rysunki szczegółowe budowli - przegroda ziemna nr 2		Fys. 4.2	
Zespół projektowy: Projektowali: mgr inż. Teresa Szendel	Numer uprzedni: SLK/4204/ZHOK/12	Specyfność: konstrukcyjno-budowlana w systemie zalewów, obiekty budowlane gospodarki wodnej i melioracji wodnych w polskim zakresie	Skala: 1:100
Opracował: inż. Bartłomiej Szendel inż. Wojciech Miłodński	_____	_____	Data: 06.2021