

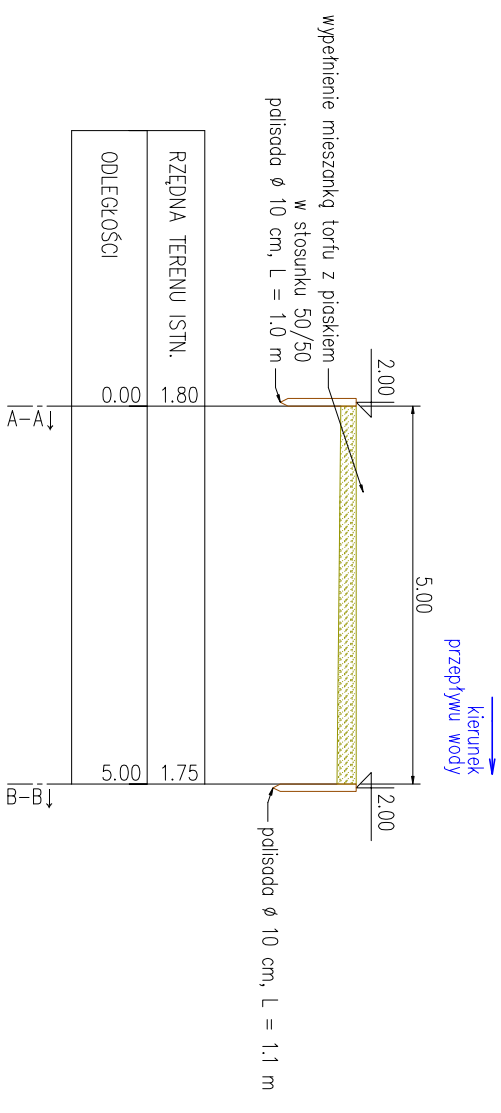
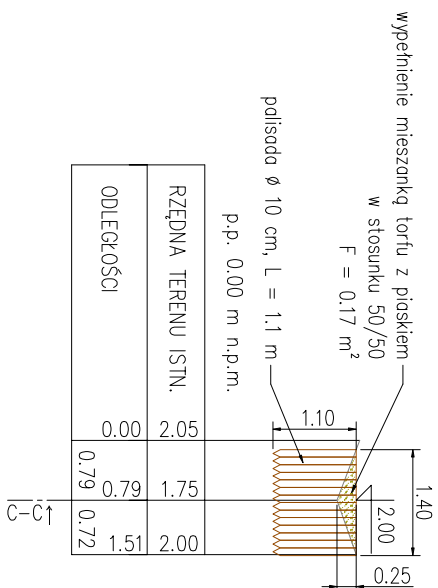
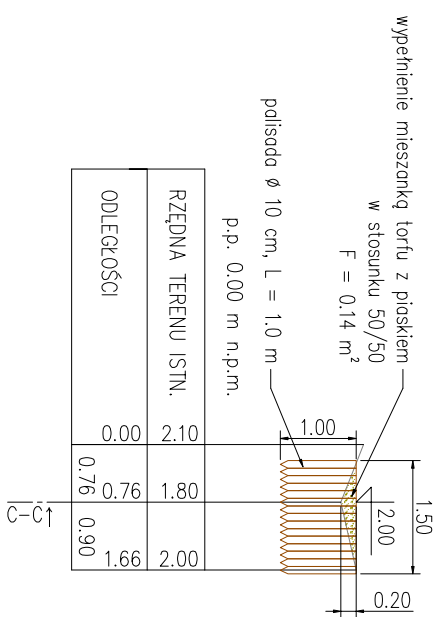




przekrój $A-A$

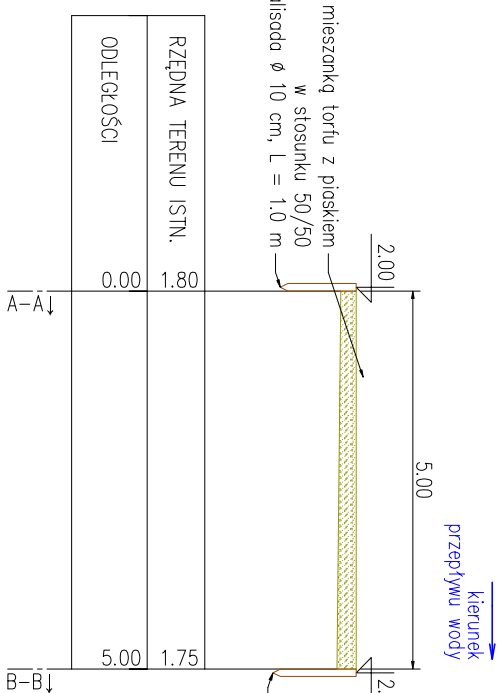


przekrój B-B

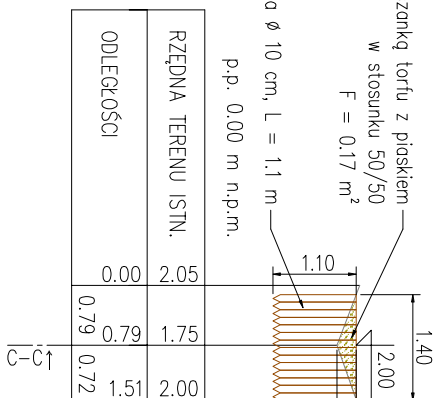

przekrój C-C

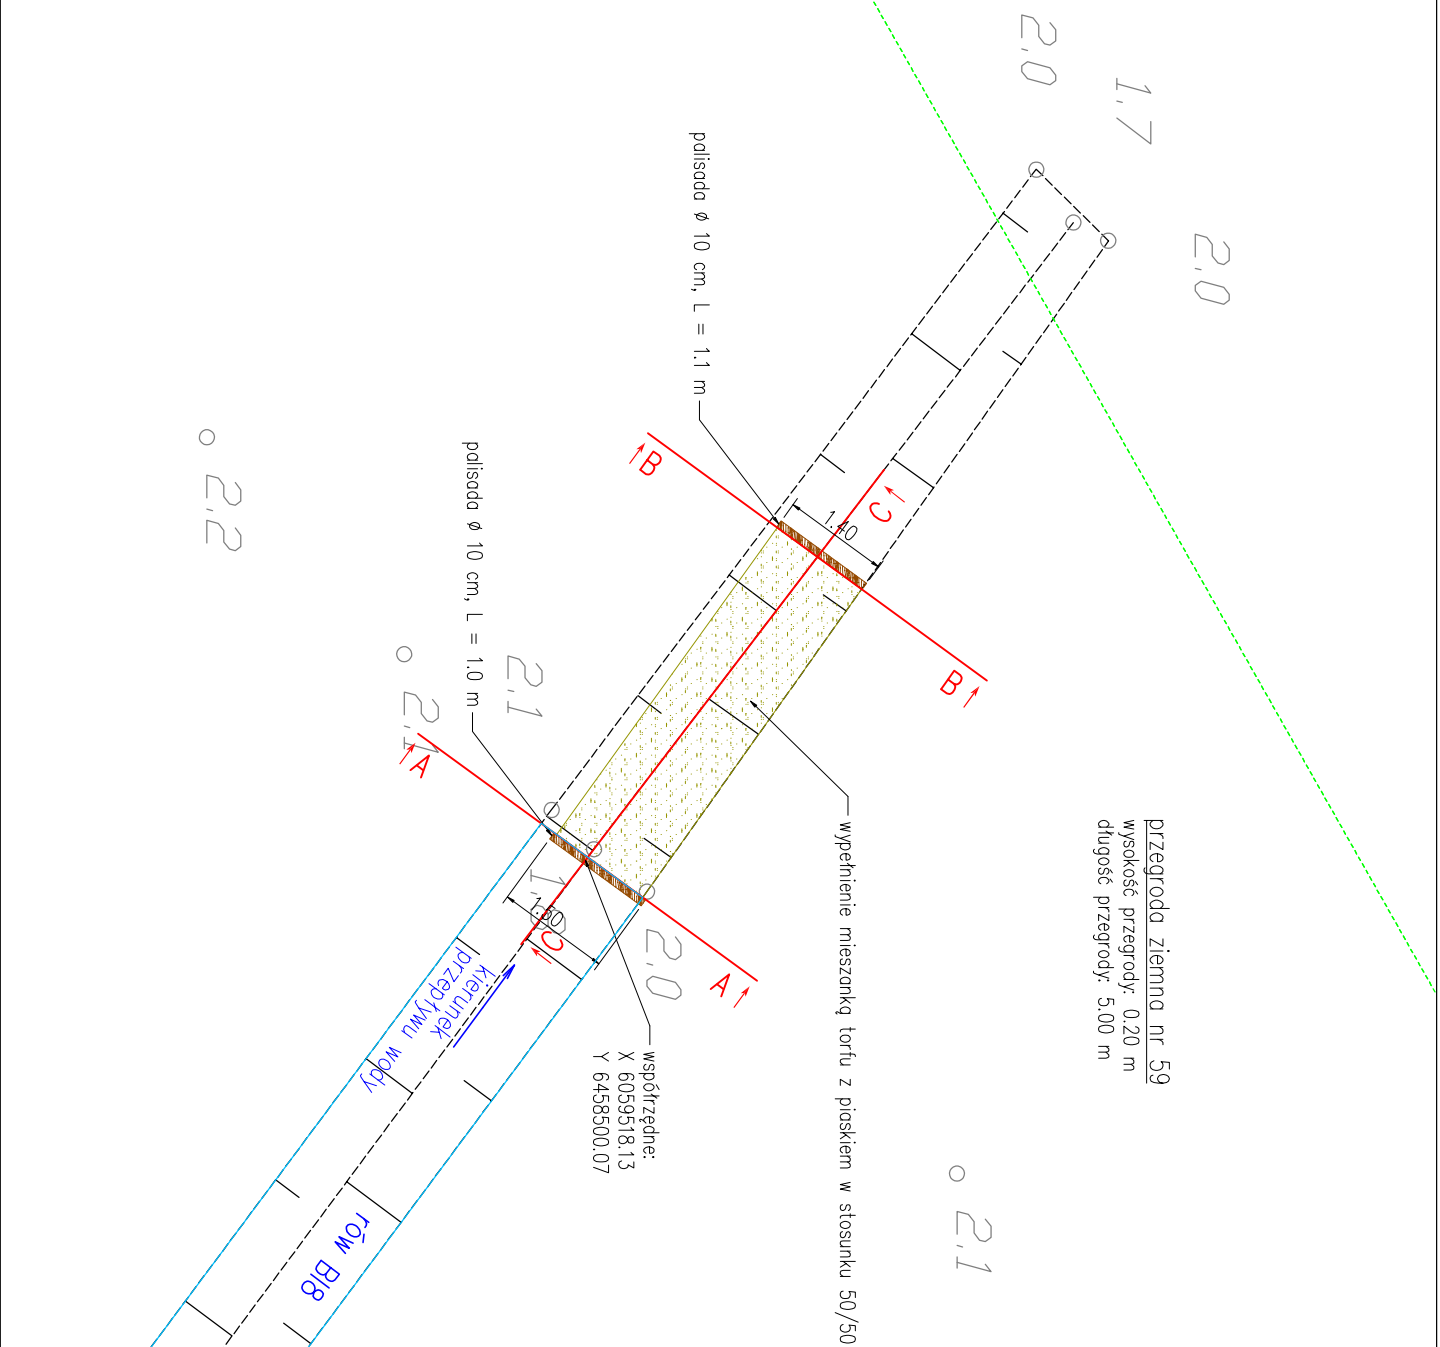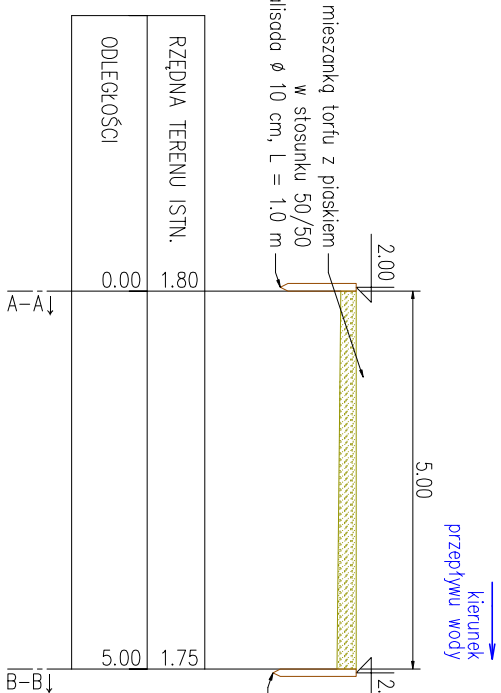

		43-300 BIELSKO-BIAŁA ul. SPORTOWCÓW 11, TEL/FAX: (33) 821 82 12 MAIL: BIURO.SRODOWISKO@WP.PL	
Investor:		REGIONALNY DYREKTOR OCHRONY ŚRODOWISKA w GPANSKU UL. CHMIELNA 54/57, 80-748 GDANSK	
Nazwa zadania: "Wykonalnie badan hydrologicznych wraz z dokumentacja techniczna zestawek, przegrod i zasypian w obszarze Natura 2000 Bagna Izbickie, PLH 220001 w ramach projektu pn. Ochrona siedlak i gatunkow terenow nieleisnych zaleznych od wcd"			
Stadium:		PROJEKT BUDOWLANO-WYKONAWCZY	
Tytuł opracowania: "Projekt budowlano-wykonalawczy na przebudowe istniejaacych rowdow melioracyjnych na obszarze Natura 2000 Bagna Izbickie PLH 22000 1, gmina Glowczyce, powiat slupski"			
Rysunek: Rysunki szczegolowe budowl – przegrodo ziemia nr 59		Rys.	
Zespol projektowy:		Numer uprawnen:	Specjalnosc:
Projektowal: mgr inz. Teresa Szendol		SLK.4/204/ZHOK.1/12	konstruacyjno-budowlana w ograniczonym zakresie, ciekawy budowlane gospodarki wodnej i melioracji wodnych w pelnym zakresie
Opracowal: inz. Bartlomiej Szendol		_____	_____
inz. Wojciech Miodowski		Data: 06.2021	