
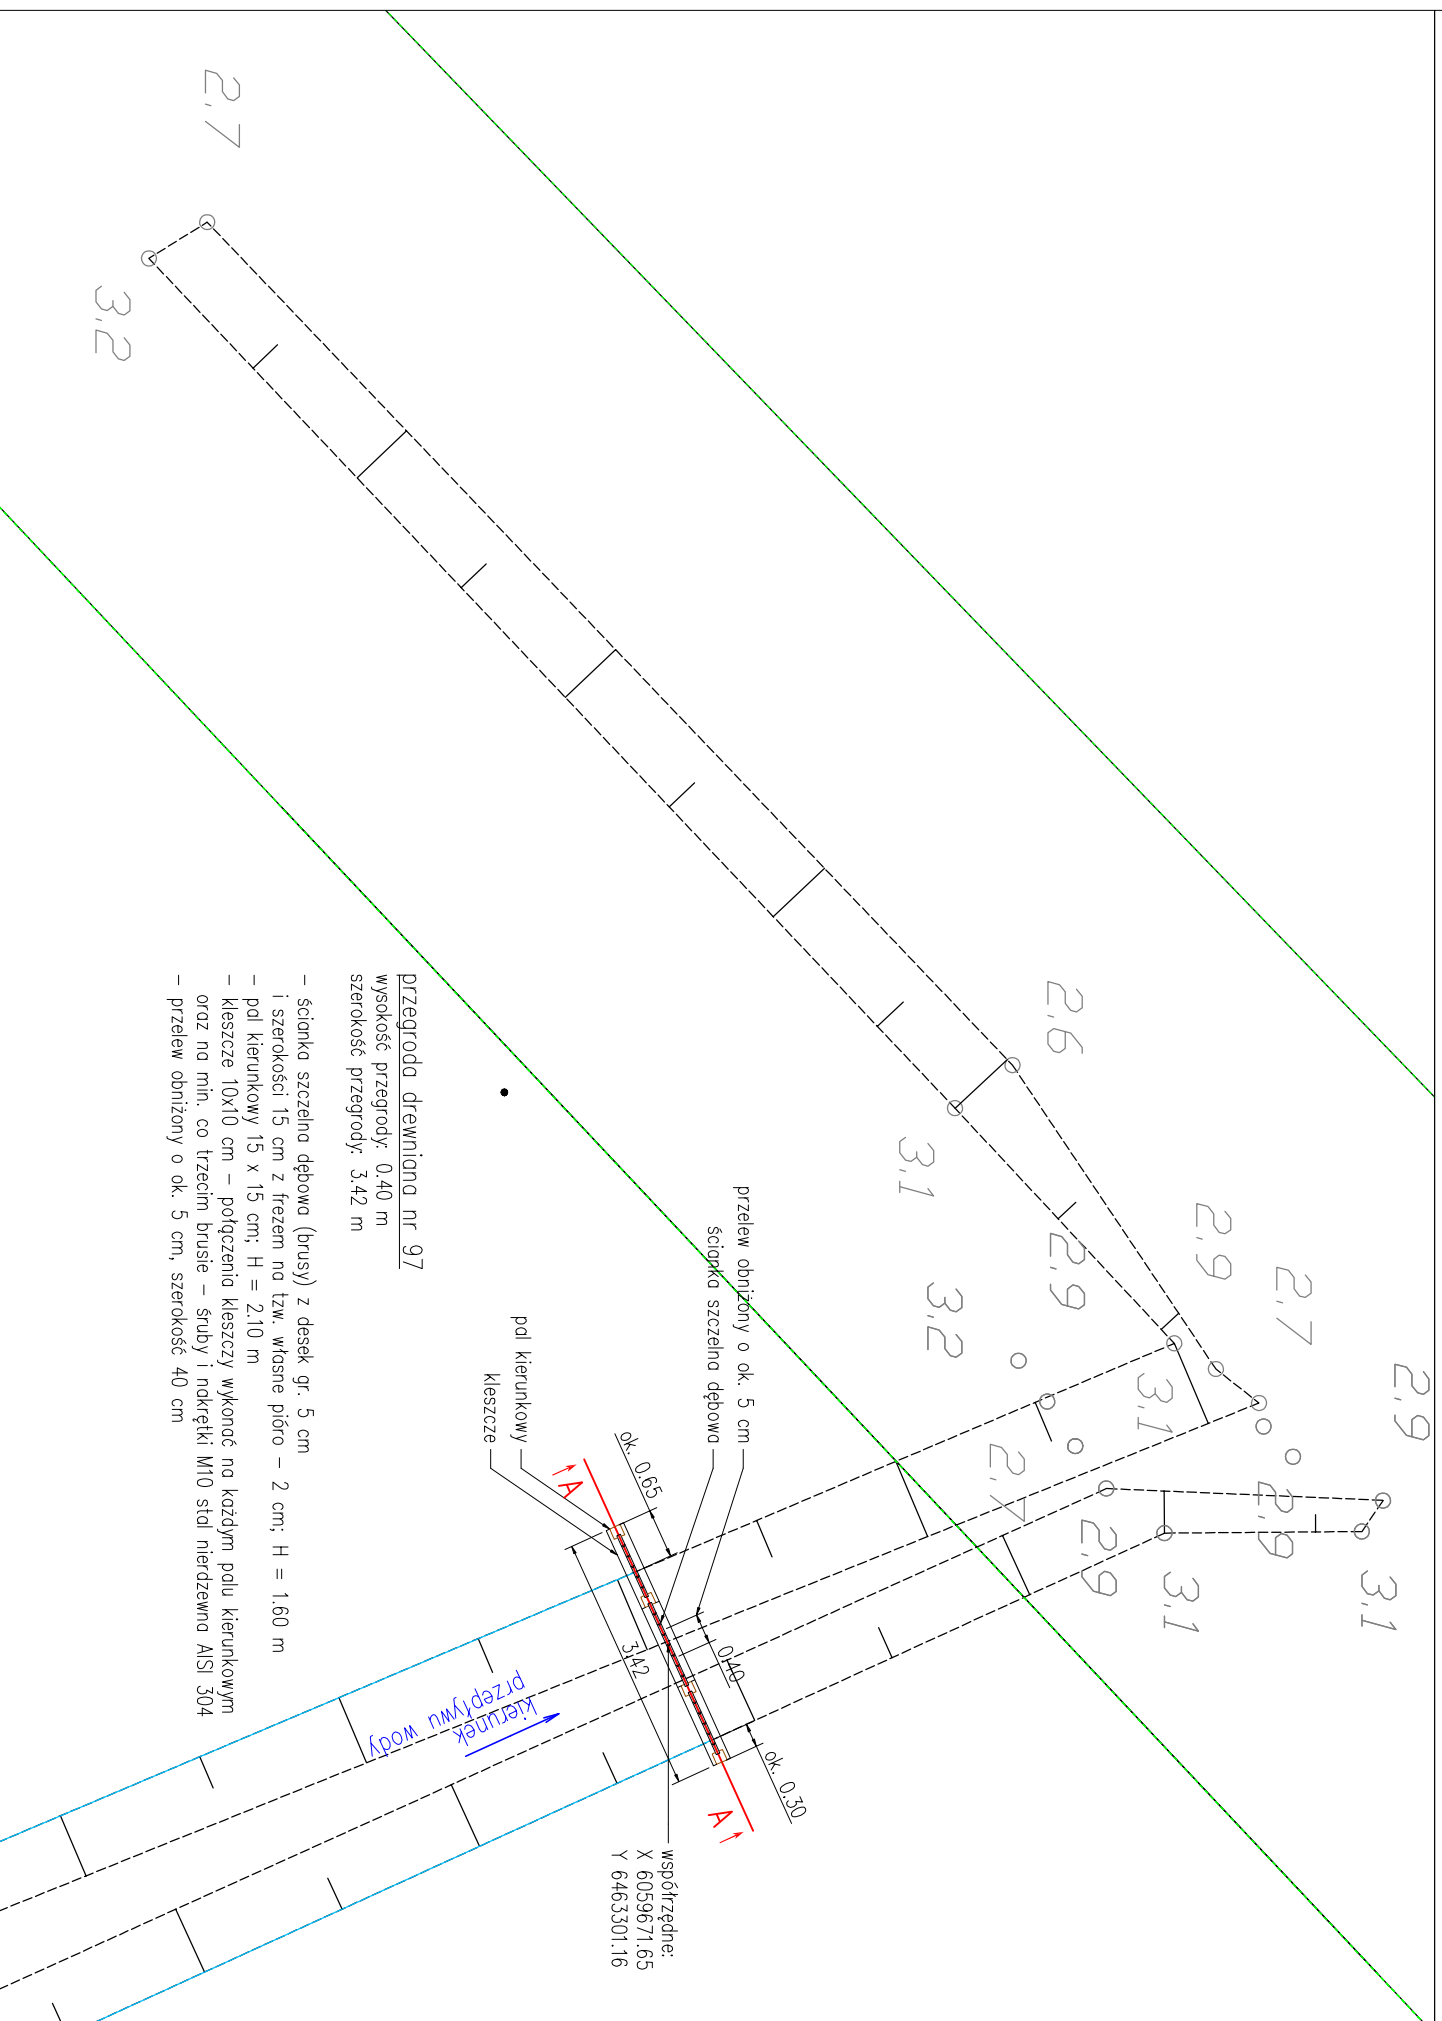



przekrój $A-A$

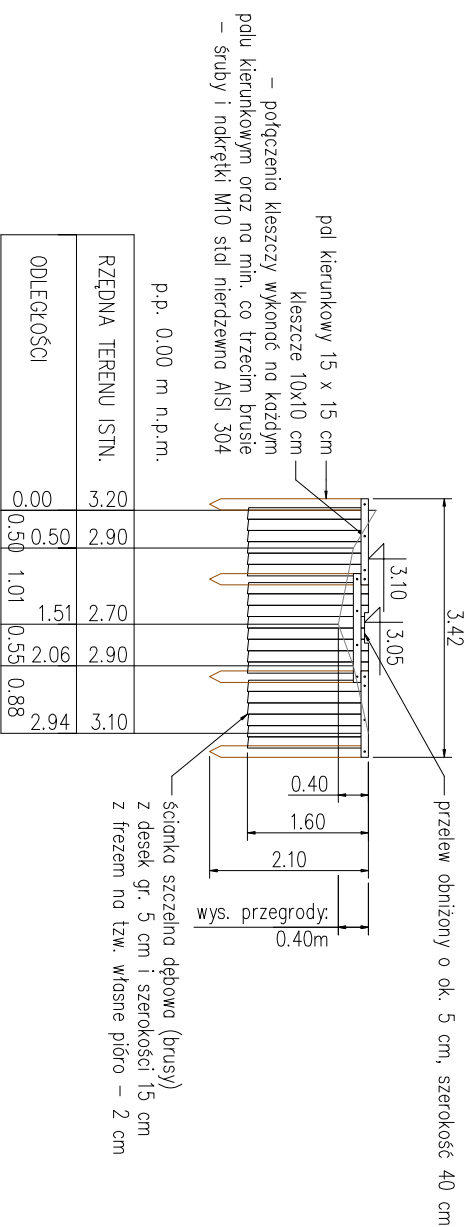

 SRODOWISKO		43-300 BIELSKO-BIALA UL.SPOROWCOW 11, TEL/FAX: (+38) 821 82 12 MAIL: BIURO.SRODOWISKO@WP.PL	
Imiostw: Nazwa zadania: "Wykonanie badan hydrologicznych wraz z dokumentacja techniczna zastawek, przegrad i zasypian w obszarze Natura 2000 Bagna Izbickie PLH 22001 w ramach projektu pn. Ochrona siedlisk i gatunkow tierow mliszych zalaznych od wodi"		REGIONALNY DYREKTOR OCHRONY SRODOWISKA W GDANSKU UL. CHMIELNA 54/57, 80-748 GDANSK	
Stadium: TYTUŁ opracowania: "Projekt budowlano-wykonawczy na przebudowe istniejacych rowow melioracyjnych na obszarze Natura 2000 Bagna Izbickie PLH 22001 1, gmina Glowaczewce, powiat slupski"		PROJEKT BUDOWLANO-WYKONAWCZY	
Rysunek: Rysunki szczegolowe budowl - przegrada drewniana nr 97	Rys.		
Zespol projektowy: Projektowal: mgr inz. Teresa Szandol	Numer uprawniei: SLK/4204/ZHOK/12	Specjalnosc: konstruujyno-budowlana w ogarniczonym zakresie roboty budowlane gospodarki wodnej i melioracji wodnych w pnyim zakresie	Skala: 1:100
Opracowal: inz. Bartolomiej Szandol inz. Wojciech Miodowski	Data:		06.2021