





przekrój A-A

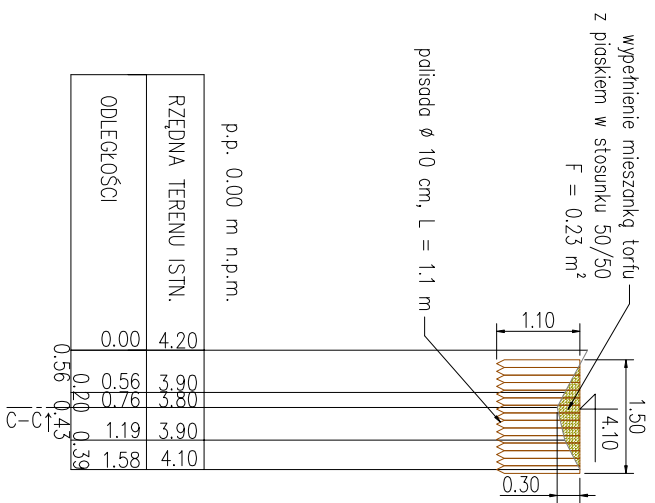


przekrój B-B

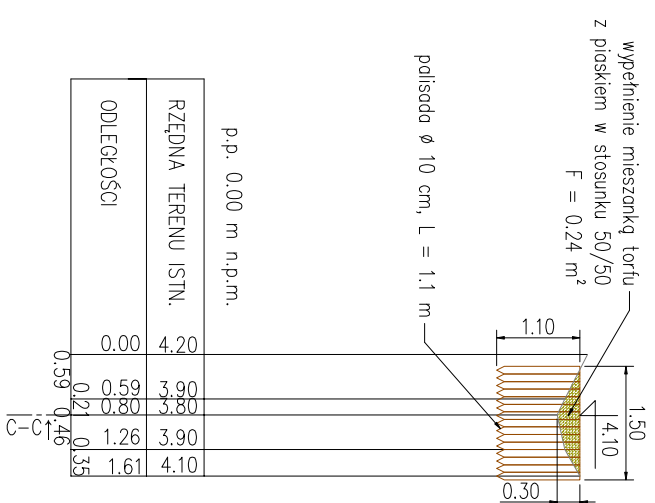

przekrój C-C

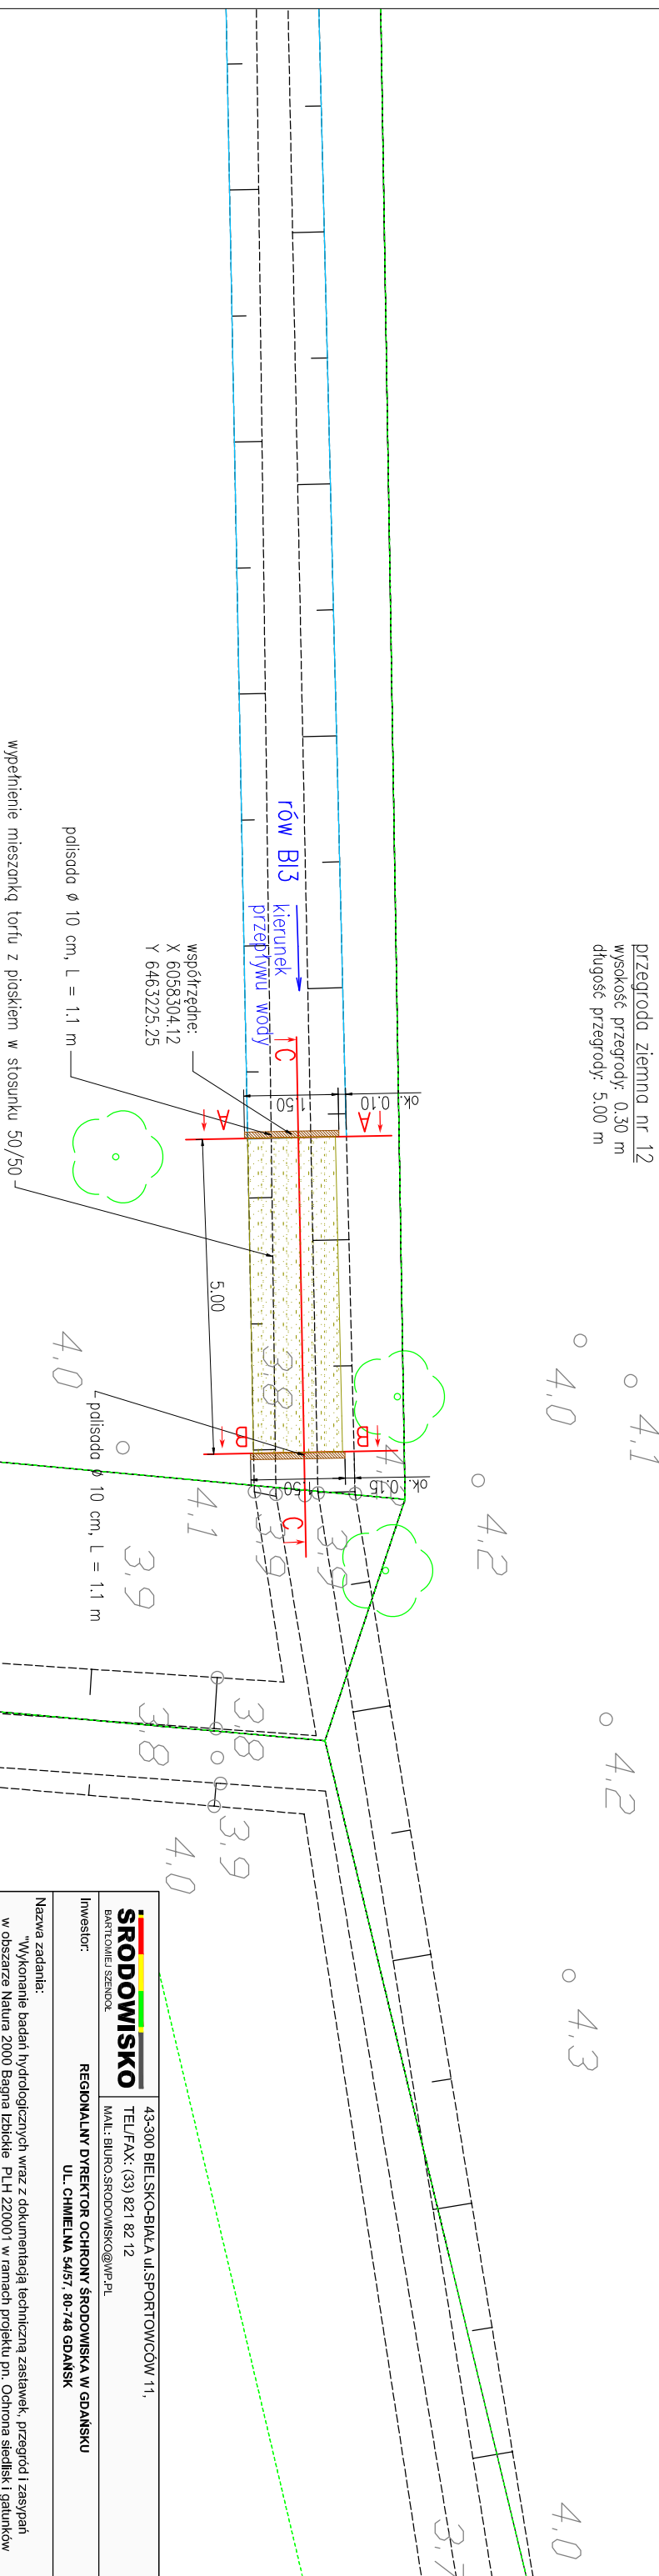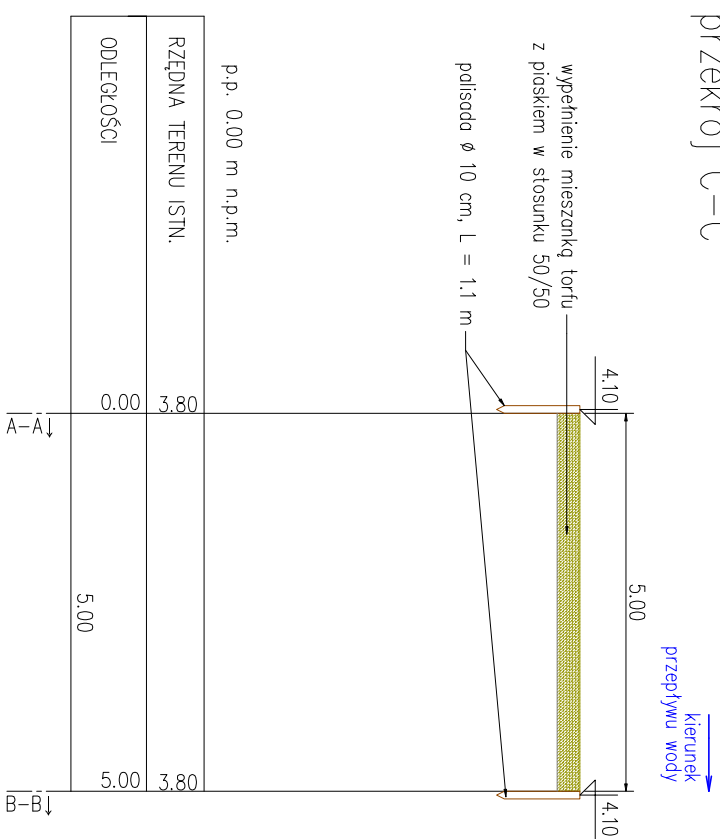

 SRODOWISKO BARTLOMIEJ SZCZODŁA		43-300 BIELSKO-BIAŁA, UL. SPORTOWCÓW 11. TEL/FAX: (33) 821 82 12 MAIL: BIURO.SRODOWISKO@WP.PL	
Inwestor: REGIONALNY DYREKTOR OCHRONY ŚRODOWISKA W GDAŃSKU UL. CHMIELNA 54/57, 80-748 GDAŃSK			
Nazwa zadania: "Wykonanie badań hydrologicznych wraz z dokumentacją techniczną założeń, przejazd i zasypań w obszarze Natura 2000 Bagna Izbickie PLH 220001 w ramach projektu pn. Ochrona siedlisk i gatunków terenów nieleśnych zależnych od wód"			
Stadium:		PROJEKT BUDOWLANO-WYKONAWCZY	
Tytuł opracowania: "Projekt budowlano-wykonawczy na przebudowę istniejących rowów melioracyjnych na obszarze Natura 2000 Bagna Izbickie PLH 220001, gmina Głowiec, powiat słupecki"			
Rysunek:	Rysunki szczegółowe budowli - przegroda ziemia nr 12	Fys.	4.12
Zespół projektowy:	Numer uprzednień:	Specyfność:	konstrukcyjno-budowlana w ograniczonym zakresie; obiekty budowlane gospodarki wodnej i melioracji wodnych w pełnym zakresie
Projektował: mgr inż. Teresa Szendel	SLK/4204/ZHOK/12	Skala:	1:100
Opracował: inż. Bartłomiej Szendel inż. Wojciech Miodowski	_____	Data:	06.2021