





przekrój A-A

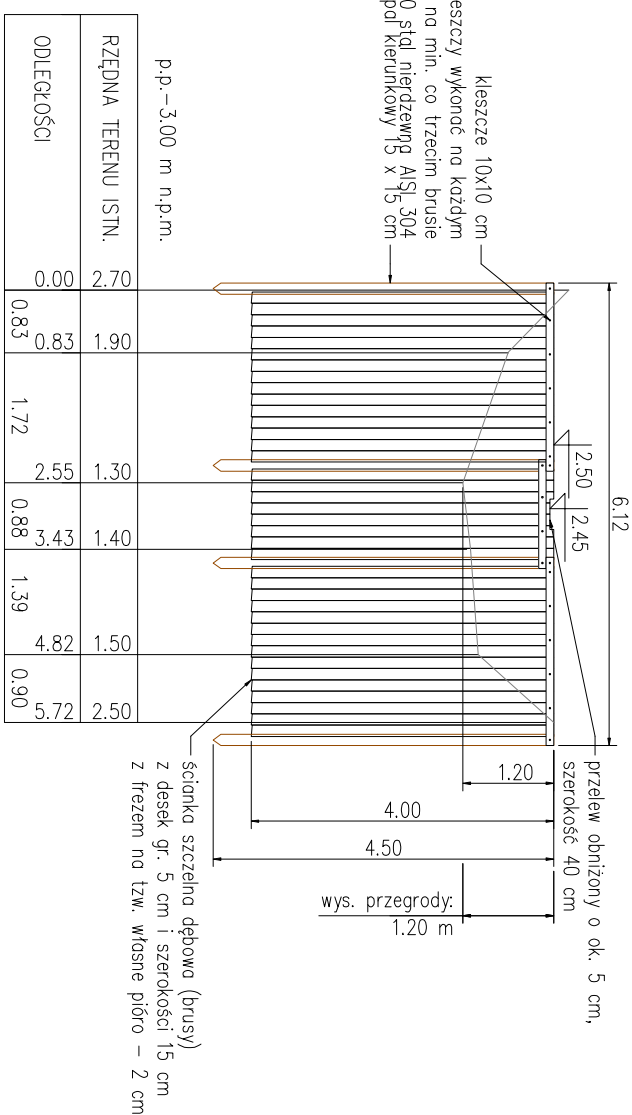

przekrój B-B

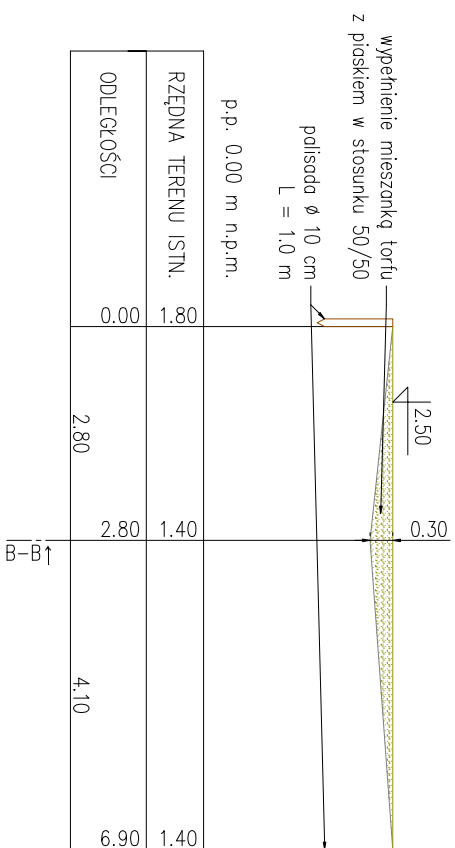

przekroj C-C

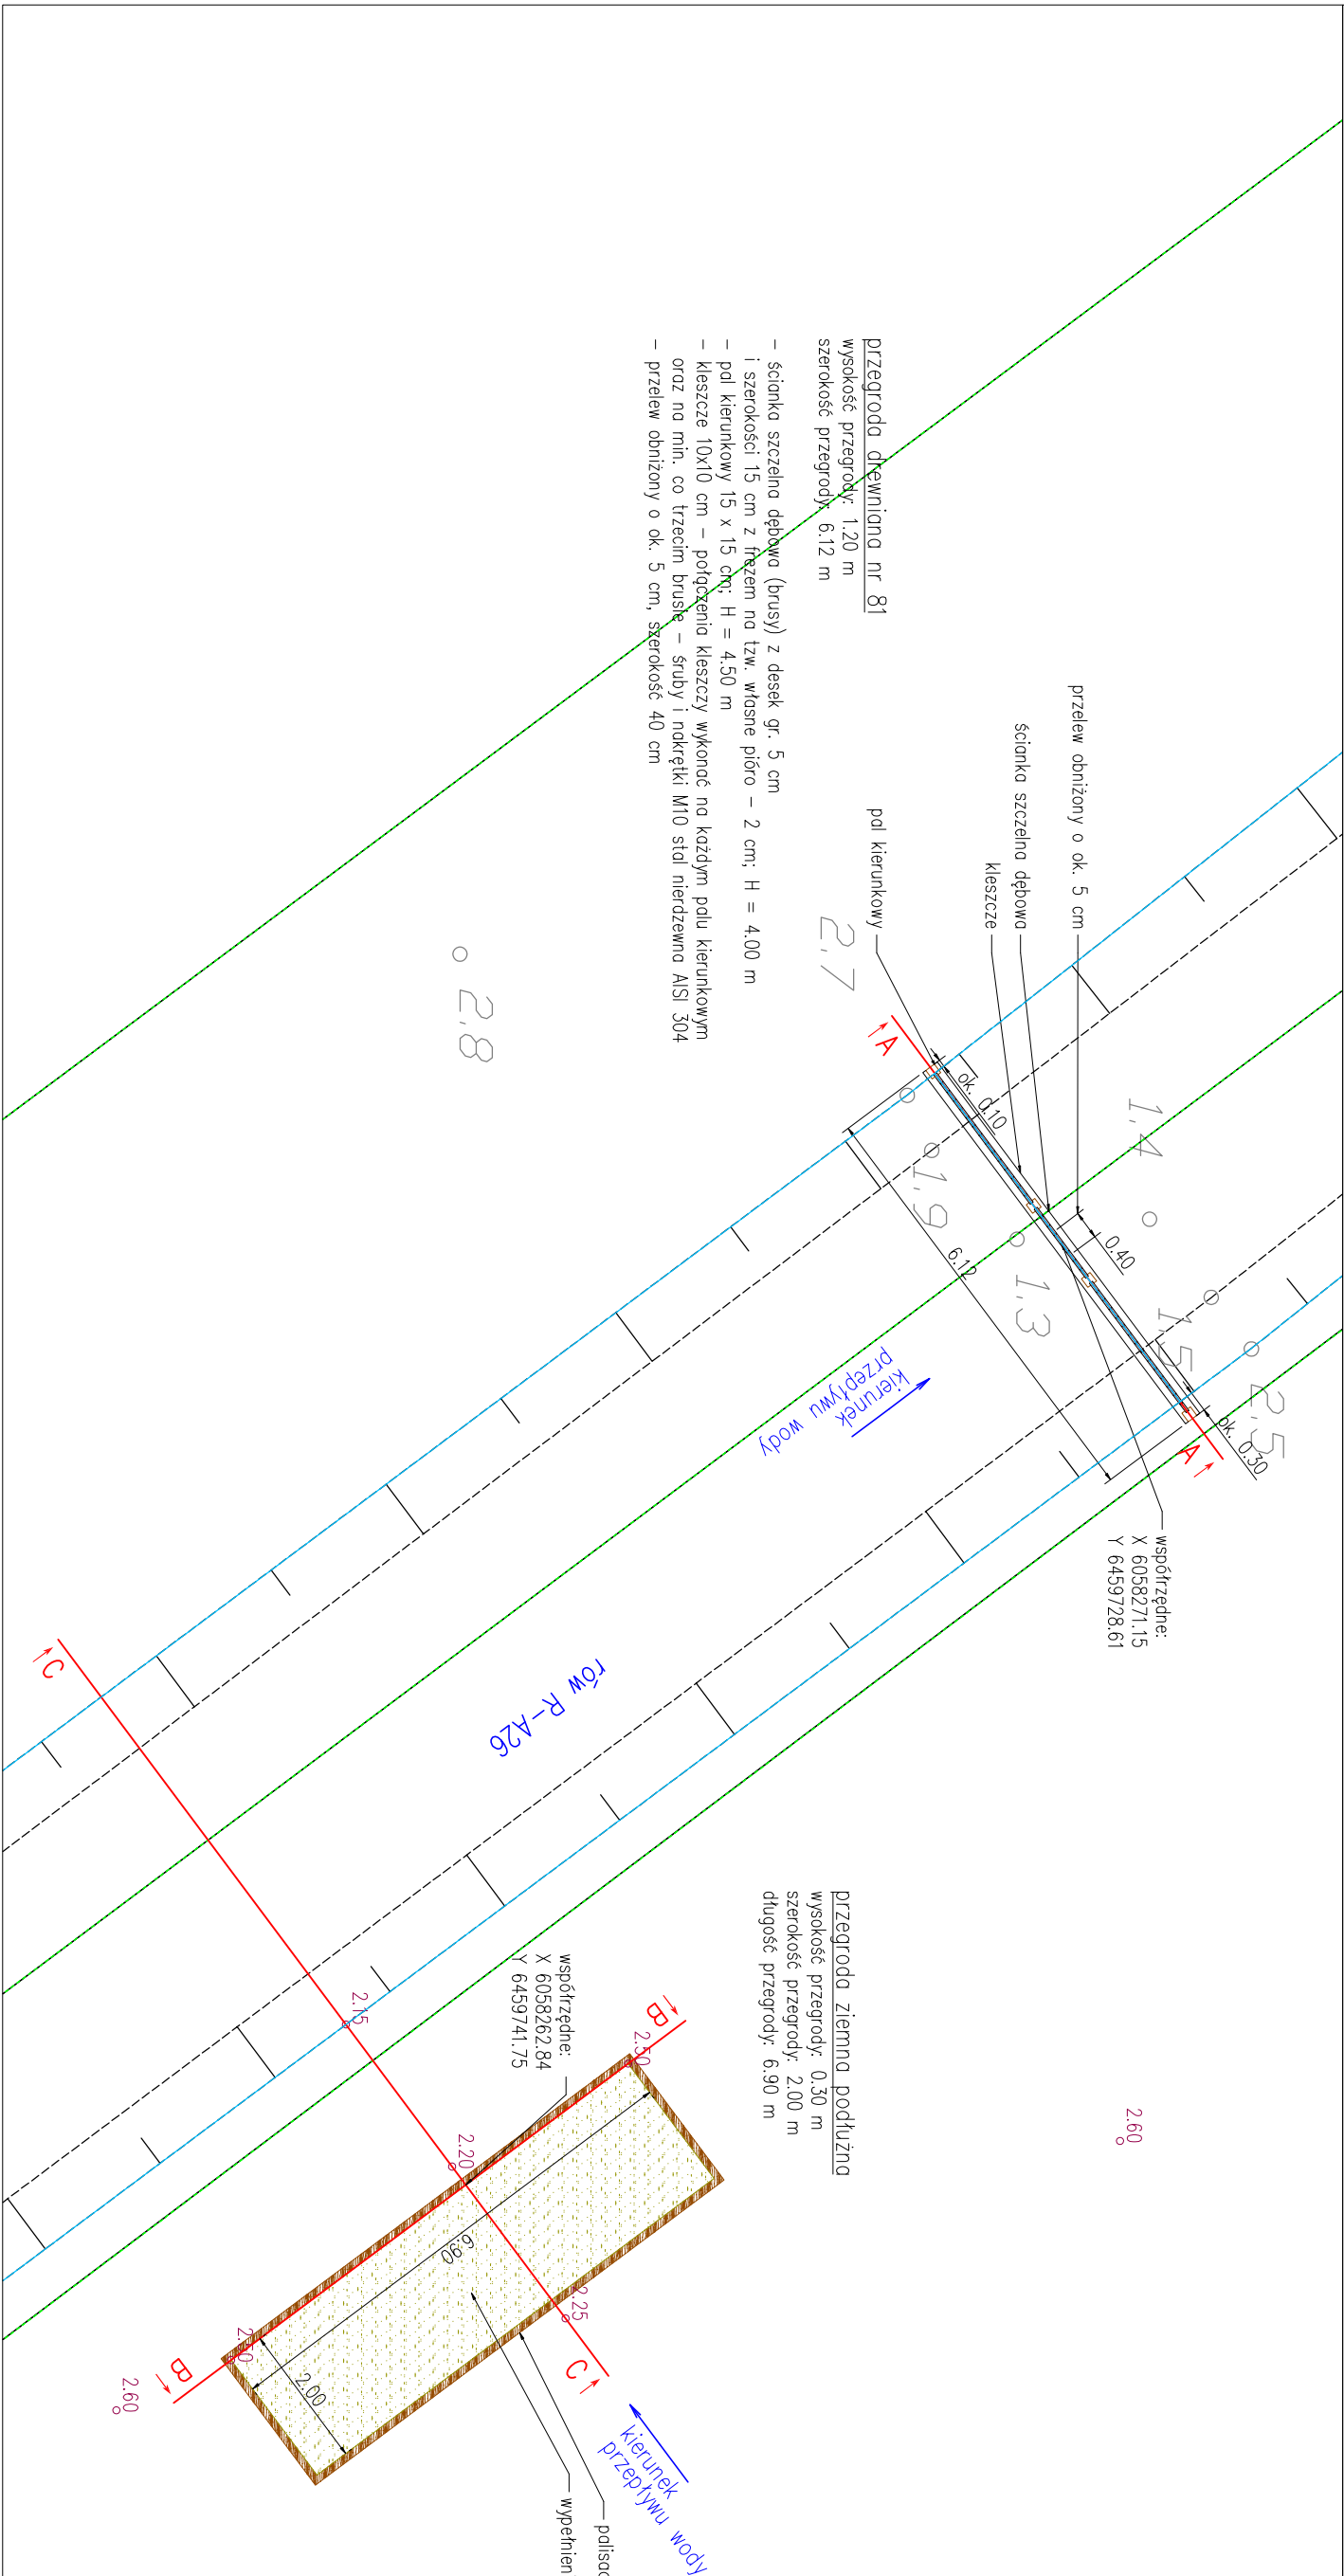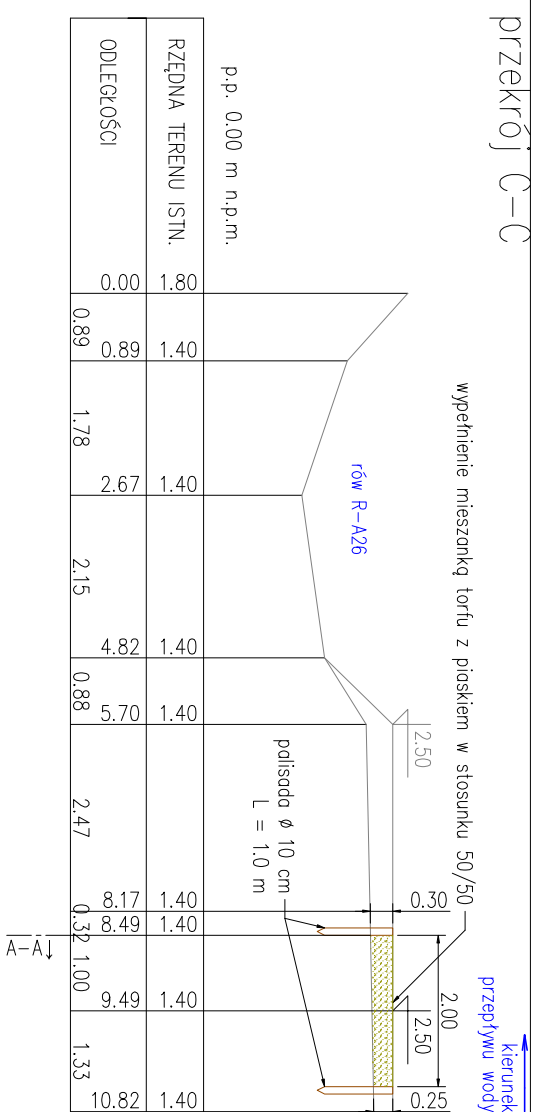

1.50 – rżędne przeniesione z Numerycznego Modelu Terenu

SRODOWISKO		TEL: +380 33 821 82 12 TELEFAX: (33) 821 82 12	
BARTOLOMEJ SZENDOL		MAIL: BIURO.SRODOWISKO@WP.PL	
Inwestor:	REGIONALNY DYREKTOR OCHRONY ŚRODOWISKA W GDANSKU UL. CHMIELNA 54/57, 80-746 GDANSK		
Nazwa zadania:	"Wykonalnie padeń hydrogeologicznych wraz z dokumentacją techniczną załącznik, przegrod i zasypań w obszarze Natura 2000 Bagna Izbickie PLH 220001 w ramach projektu pn. Ochrona siedlisk i gatunków terenów melioracyjnych należących do wód"		
Stadium:	PROJEKT BUDOWLANO-WYKONAWCZY		
Tytuł opracowania:	Projekt budowlano-wykonawczy na przebudowę istniejących rowów melioracyjnych na obszarze Natura 2000 Bagna Izbickie PLH 220001, gmina Głogoczno, powiat śląski ¹		
Rysunek:	Rysunki szczegółowe budowli – przekroja drewniana nr 81		Rys.
Zespół projektowy:	Numer uprawnień:	Specjalność:	Rys.
Projektował: mgr inż. Teresa Szendol	SLK/4204/Z/HOK/12	konstrukcyjno-budowlana w ograniczonym zakresie; obiekty budowlane gospodarki wodnej i melioracji wodnych w pełnym zakresie	Skala: 1:100
Opracował: inż. Bartołomiej Szendol inż. Wojciech Wiśniewski	_____	_____	Data: 06.2021