MAPA DO CELÓW PROJEKTOWYCH

Skala mapy 1:500

Godło arkusza mapy	7.167.31.13.4.2	Oznaczenie i informacje o służebnościach gruntowych mających wpływ na zagospodarowanie gruntów zlokalizowanych w granicach inwestycji	nie badano
Jednostka ewidencyjna	Łuków – gmina 061105_2		
Obręb ewidencyjny	Jata 0011	Oznaczenie i symbol konturu użytku gruntowego który nie jest ujawniony w bazie danych ewidencji gruntów i budynków	brak
Numer działki	1277/5		
Ulica, nr	----------	Oznaczenie granicy obszaru który był przedmiotem aktualizacji	
Układ współrzędnych płaskich	2000/21	stan aktualności mapy na dzień: 2021-09-03	
Układ wysokości	PL-EVRF2007-NH		
Ident. Zgłoszenia pracy geod.	PODGiK.6640.2081.2021		

GEOCENTRUM Jacek Misior
USŁUGI GEODEZYJNO-PROJEKTOWE
21-400 Łuków ul. Spółdzielcza 5A
NIP: 825-197-03-32 Regon 060199727, tel: 504 246 852
geodezjalukow@gmail.com www.geodezja-lukow.pl

GEODETA UPRAWNIONY
Zaśw. Nr 6456 GUGiK
Waldemar Rzymowski

GEODETA
mgr inż. Jacek Misior

Poświadczam, że niniejszy dokument został opracowany w wyniku prac geodezyjnych i kartograficznych, których rezultaty zawiera operat techniczny pozytywnie zweryfikowany. Jednocześnie informuje, że jestem świadomy odpowiedzialności karnej za złożenie fałszywego oświadczenia

Identyfikator zgłoszenia prac geodezyjnych	PODGiK.6640.2081.2021
Organ służby geodezyjnej, który otrzymał zgłoszenie	STAROSTA ŁUKOWSKI
Wykonawca prac geodezyjnych	GEOCENTRUM Jacek Misior Usługi Geodezyjno-Projektowe
Nr oraz data sporządzenia dokumentu zawierającego wynik pozytywnej weryfikacji	P.0611.2021.3280 z dnia: 2021-09-09
Imię i nazwisko oraz numer uprawnień zawodowych kierownika prac	Waldemar Rzymowski Nr uprawnień 6456

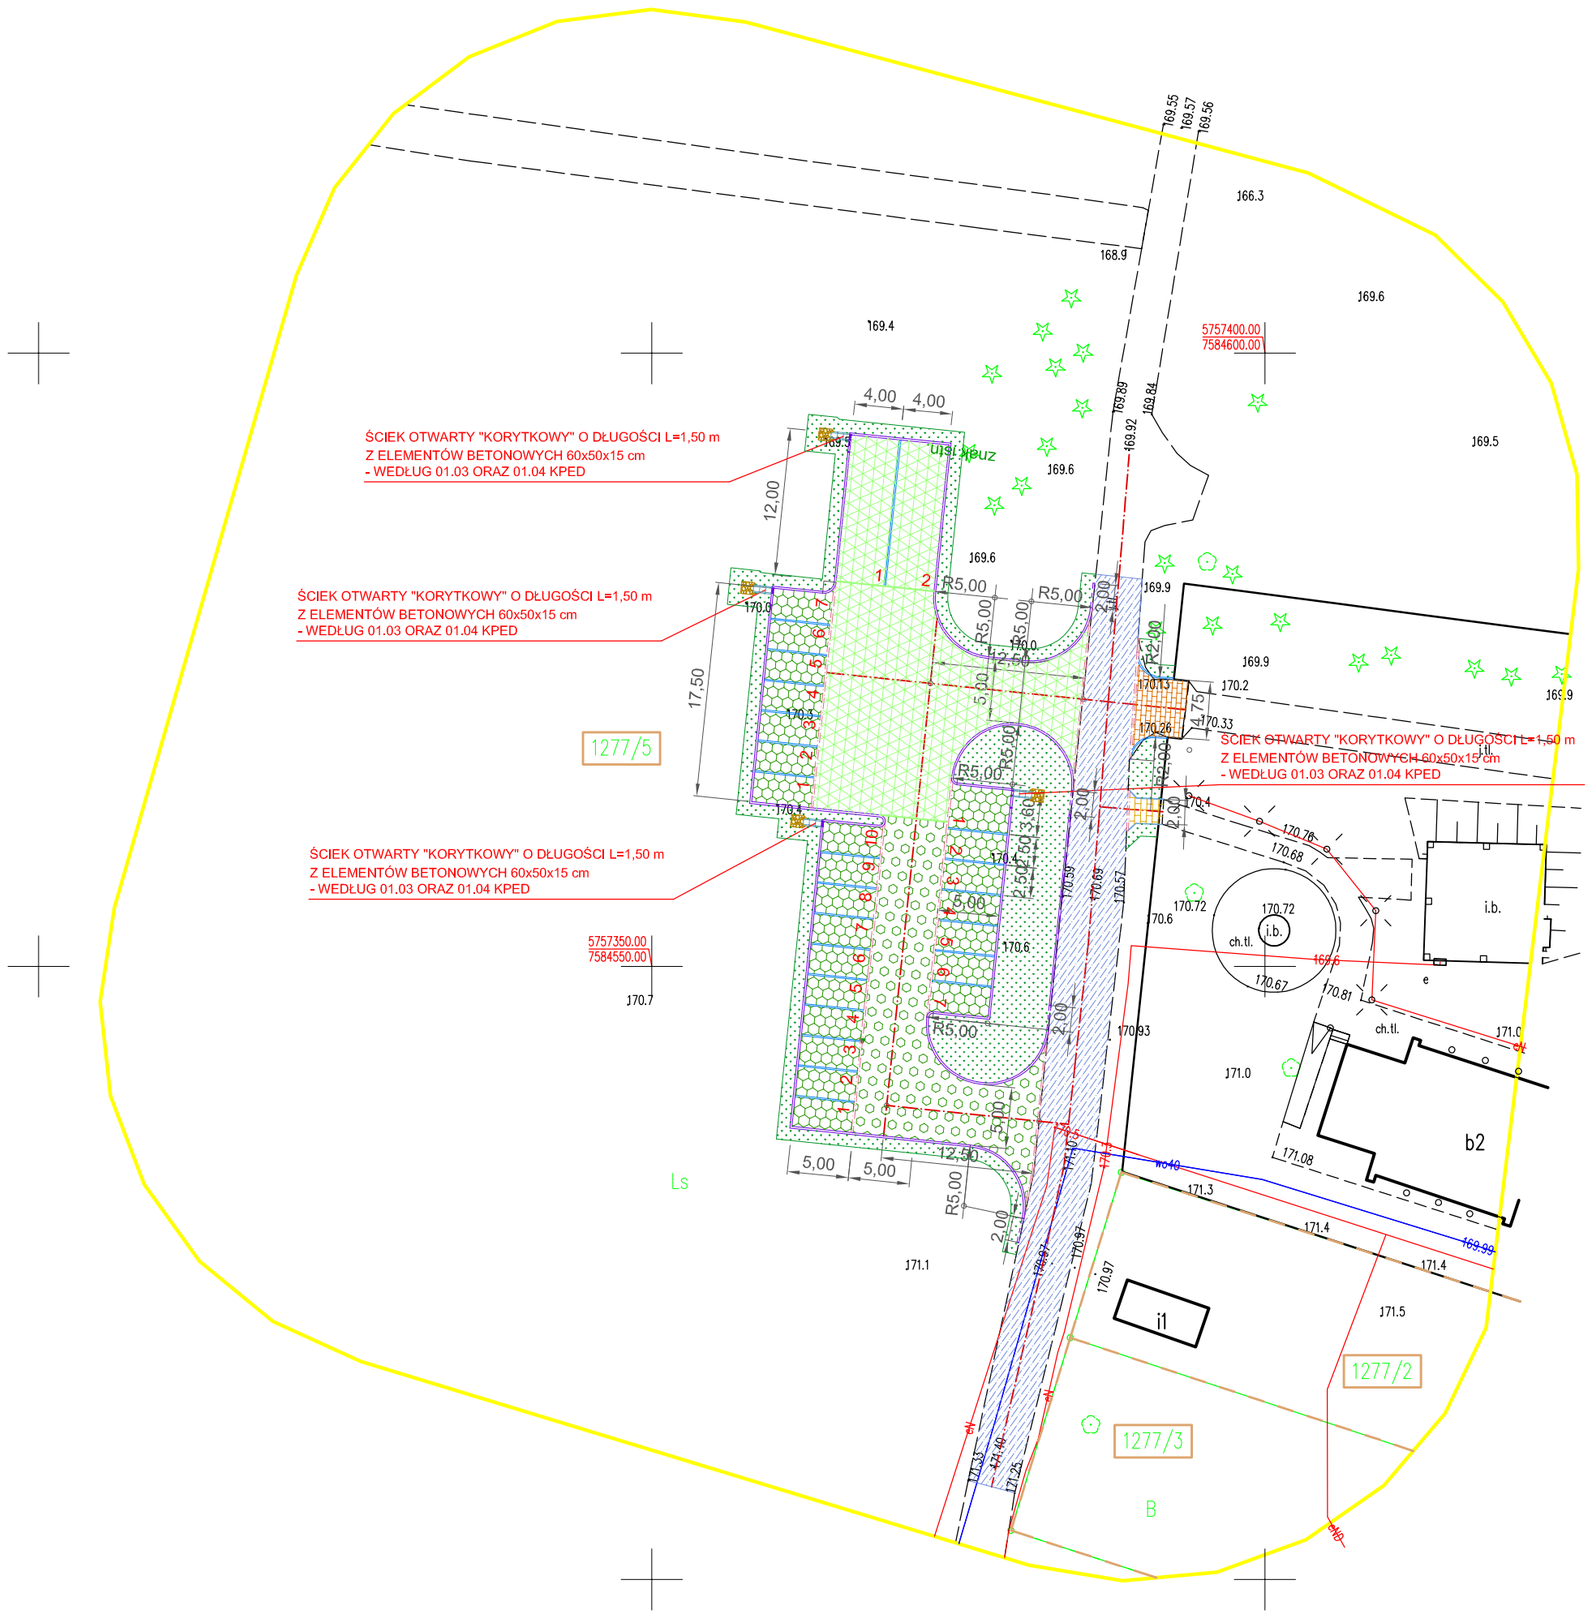

OZNACZENIA :

- 1277/5 — numer działki inwestora, nr ewid.: 1277/5 (Obręb 0011 Jata; identyfikator działki: 061105_2.0011.1277/5)
- granice działek
- istniejąca droga wewnętrzna - leśna
  - warstwa ścieralna z mieszanki grysu kamiennego i otoczaków kamiennych
- projektowana nawierzchnia zjazdu / drogi manewrowej parkingu / stanowisk postojowych dla autobusów
  - konstrukcja nr 1: warstwa ścieralna z płyt żelbetowych ażurowych, o wymiarach 40x60 cm, gr. 10 cm
- projektowana nawierzchnia zjazdu / drogi manewrowej parkingu
  - konstrukcja nr 2: warstwa ścieralna z geokraty
- projektowana nawierzchnia stanowisk postojowych dla samochodów osobowych
  - konstrukcja nr 3: warstwa ścieralna z geokraty
- projektowany zjazd publiczny na teren Centrum Promocji Drewna
  - konstrukcja nr 4: kostka brukowa betonowa wibroprasowana, gr. 8 cm, koloru szarego
- projektowany chodnik
  - konstrukcja nr 5: kostka brukowa betonowa wibroprasowana, gr. 6 cm, koloru szarego
- projektowane zieleńce (trawniki)
- projektowane utwardzenie nawierzchni gruntowej
  - warstwa wierzchnia wykonana z otoczaków kamiennych na podbudowie z kruszywa łamanego stabilizowanego mechanicznie
- projektowany ściek otwarty "korytkowy", o długości L=1,50 m z elementów betonowych 60x50x15 cm - według 01.03 oraz 01.04 KPED
- projektowane krawężniki betonowe o przekroju poprzecznym 15x30 cm, wystające 12 cm ponad nawierzchnię
- projektowane krawężniki betonowe o przekroju poprzecznym 15x30 cm, (stopniowo zanižane, do uzyskania zrównania górnej powierzchni krawężników z nawierzchnią drogi)
- projektowane krawężniki betonowe najazdowe o przekroju poprzecznym 15x22 cm, wystające 2 cm ponad nawierzchnię drogi wewnętrznej
- projektowane obrzeża betonowe o przekroju poprzecznym 6x20 cm
- projektowane oporniki betonowe o przekroju poprzecznym 12x25 cm

UWAGA:
Rysunek: "Plan zagospodarowania terenu" wykonany został na aktualnej mapie do celów projektowych wykonanej na podstawie zaktualizowanej mapy zasadniczej według stanu na dzień 09.09.2021 r. przez geodetę uprawnionego: Waldemar Rzymowski, zaśw. nr 6456 GUGiK.
Numer sporządzenia dokumentu zawierającego wynik pozytywnej weryfikacji: P.0611.2021.3280.
Skan aktualnej mapy do celów projektowych załączono do projektu.

INWESTOR:
NADLEŚNICTWO ŁUKÓW
Ławki 56 A
21-400 Łuków

INWESTYCJA:
Budowa parkingu leśnego w Leśnictwie Jata
zlokalizowanego obok budynku Centrum Promocji Drewna
w Żdżarach, Podlipie, 21-400 Łuków
- działka nr. ewid. 1277/5 (Obręb 0011 Jata; identyfikator działki: 061105_2.0011.1277/5)

JEDNOSTKA PROJEKTOWA:
PROJEKTY DRÓG I ULIC
Marek Kłodziński
ul. Bohaterów Monte Cassino 55 / 4
20-705 Lublin
NIP 7121324395

AUTOR OPRACOWANIA

funkcja	imię i nazwisko	nr uprawnień	podpis
projektant	mgr inż. Marek Kłodziński	upr.bud, LUB/0210/POOD/05 upr. bud, nr 2744/Lb/94	
sprawdzający	mgr inż. Adam Droń	upr.bud, LUB/0211/POOD/05	
asystent projektanta	mgr inż. Michał Jukowski		

BRANŻA: DROGOWA

STADIUM OPRACOWANIA:
PROJEKT ZAGOSPODAROWANIA TERENU

TYTUŁ RYSUNKU:
PLAN ZAGOSPODAROWANIA TERENU

NR REJ.:	STADIUM:	DATA:	SKALA:	NR RYSUNKU:
01/02/2022	PB	luty 2022 r.	1:500	2