

MAPA DO CELÓW PROJEKTOWYCH			Skala mapy 1:500
Godło okrętu mapy	7.167.31.13.4.2	Oznaczenie i informacje o służebnościach gruntowych mających wpływ na zagospodarowanie gruntów zlokalizowanych w granicach inwestycji	nie badano
Jednostka ewidencyjna	Łuków – gmina 061105_2	Oznaczenie i symbol konturu użytku gruntowego który nie jest uwzględniony w bazie danych ewidencji gruntów budowlanych	brak
Obręb ewidencyjny	Jaka 0011	Oznaczenie granicy obszaru który był przedmiotem aktualizacji	
Numer działki	1277/5		
Ulica, nr			
Układ współrzędnych płaskich	2000/21		
Układ wysokości	PL-EUREF2007-NH		
Identyfikator zgłoszenia pracy geod.	PODOK.6640.2081.2021		
GEOCENTRUM Jacek Misior USŁUGI GEODEZYJNO-PROJEKTOWE 21-400 Łuków ul. Sądzieńca 5A NIP: 825-197-03-32 Regon: 060193727 Tel.: 504 246 852 geodezjaluks@gmail.com www.geodezjaluks.com Znak nr 6456 GUSK Maksymilian Kijowski mgr inż. Jacek Misior			

Powszechnie, że niniejszy dokument został opracowany w wyniku prac geodezyjnych i kartograficznych, których rezultaty zawiera operat techniczny powyższym zweryfikowany. Jednocześnie informuję, że jestem świadomy odpowiedzialności karnej za złożenie fałszywego oświadczenia			
Identyfikator zgłoszenia prac geodezyjnych	Opis służby geodezyjnej, który otrzymał zgłoszenie	PODOK.6640.2081.2021	STAROSTA ŁUKOWSKI
Wykonawca prac geodezyjnych	Wykonawca prac geodezyjnych	GEOCENTRUM Jacek Misior	USŁUGI GEODEZYJNO-PROJEKTOWE
Nr oraz data sporządzenia dokumentu zawierającego wynik powyższej weryfikacji	z dnia 2021-09-09	P.0611.2021.3280	Waldemar Rzymowski
imię i nazwisko oraz numer uprawnień zawodowych wykonawcy prac	Nr uprawnień 6456		

OZNACZENIA :

numer działki inwestora, nr ewid.: 1277/5 (Obręb 0011 Jaka, identyfikator działki: 061105_2.0011.1277/5)

granicie działek

- istniejąca droga wewnętrzna - lesna
- warstwa ścieralna z mieszanki grysu kamiennego i oboczaków kamiennych
- projektowana nawierzchnia zjazdu / drogi manewrowej parkingu / stanowisk postojowych dla autobusów
- konstrukcja nr 1: warstwa ścieralna z płyt żelbetonowych ażurowych, o wymiarach 40x60 cm, gr. 10 cm
- projektowana nawierzchnia zjazdu / drogi manewrowej parkingu
- konstrukcja nr 2: warstwa ścieralna z geokraty
- projektowana nawierzchnia stanowisk postojowych dla samochodów osobowych
- konstrukcja nr 3: warstwa ścieralna z geokraty
- projektowany zjazd publiczny na teren Centrum Promocji Drewna
- konstrukcja nr 4: kostka brukowa betonowa wibroprasowana, gr. 8 cm, koloru szarego
- projektowany chodnik
- konstrukcja nr 5: kostka brukowa betonowa wibroprasowana, gr. 6 cm, koloru szarego
- projektowane zieleńce (trawniki)

projektowane utwardzenie nawierzchni gruntowej
- warstwa wierzchnia wykonana z oboczaków kamiennych na podbudowie z kruszywa łamanego stabilizowanego mechanicznie

projektowany ściek otwarty "korytkowy", o długości L=1.50 m
z elementów betonowych 60x50x15 cm - według 01.03 oraz 01.04 KPED

projektowane krawężniki betonowe o przekroju poprzecznym 15x30 cm,
wystające 12 cm ponad nawierzchnię


projektowane krawężniki betonowe o przekroju poprzecznym 15x30 cm,
(stopniowo zaniżane, do uzyskania zrównania górnej powierzchni krawężników z nawierzchnią drogi)

projektowane krawężniki betonowe najazdowe o przekroju poprzecznym 15x22 cm,
wystające 2 cm ponad nawierzchnię drogi wewnętrznej

projektowane obrzeża betonowe o przekroju poprzecznym 6x20 cm
projektowane oporniki betonowe o przekroju poprzecznym 12x25 cm

lokalizacja przekrojów normalnych

INWESTOR:		NADLEŚNICTWO ŁUKÓW	
		Latan 56 A	
		21-400 Łuków	
INWESTYCJA:		Budowa parkingu leśnego w Leśnictwie Jaka zlokalizowanego obok budynku Centrum Promocji Drewna w Żdżaradzi, Podlipie, 21-400 Łuków	
		- działka nr ewid. 1277/5 (Obręb 0011 Jaka, identyfikator działki: 061105_2.0011.1277/5)	
JEDNOSTKA PROJEKTOWA:		PROJEKTY DROG I ULIC	
		Marek Kłodziński	
		ul. Bohaterów Monte Cassino 55 / 4	
		20-705 Lublin	
		NIP 7121324395	
AUTOR OPRACOWANIA			
funkcja	mgr inż. Marek Kłodziński	nr uprawnień	podpis
projektant	mgr inż. Marek Kłodziński	upr. bud. LUB/021/P/POD/005	
opracowanie	mgr inż. Adam Drob	upr. bud. nr 2144/LUB/4	
asystent projektanta	mgr inż. Marek Kłodziński	upr. bud. LUB/021/P/POD/005	
BRANŻA:	DROGOWA		
STADIUM OPRACOWANIA:			
PROJEKT ZAGOSPODAROWANIA TERENU			
TYTUŁ PRACOWNI:			
PLAN SYTUACYJNY			
NR REZ.	STADIUM:	DATA:	SKALA:
01/02/2022	PB	lut 2022 r.	1:500
			NR WYSUNKU:
			3

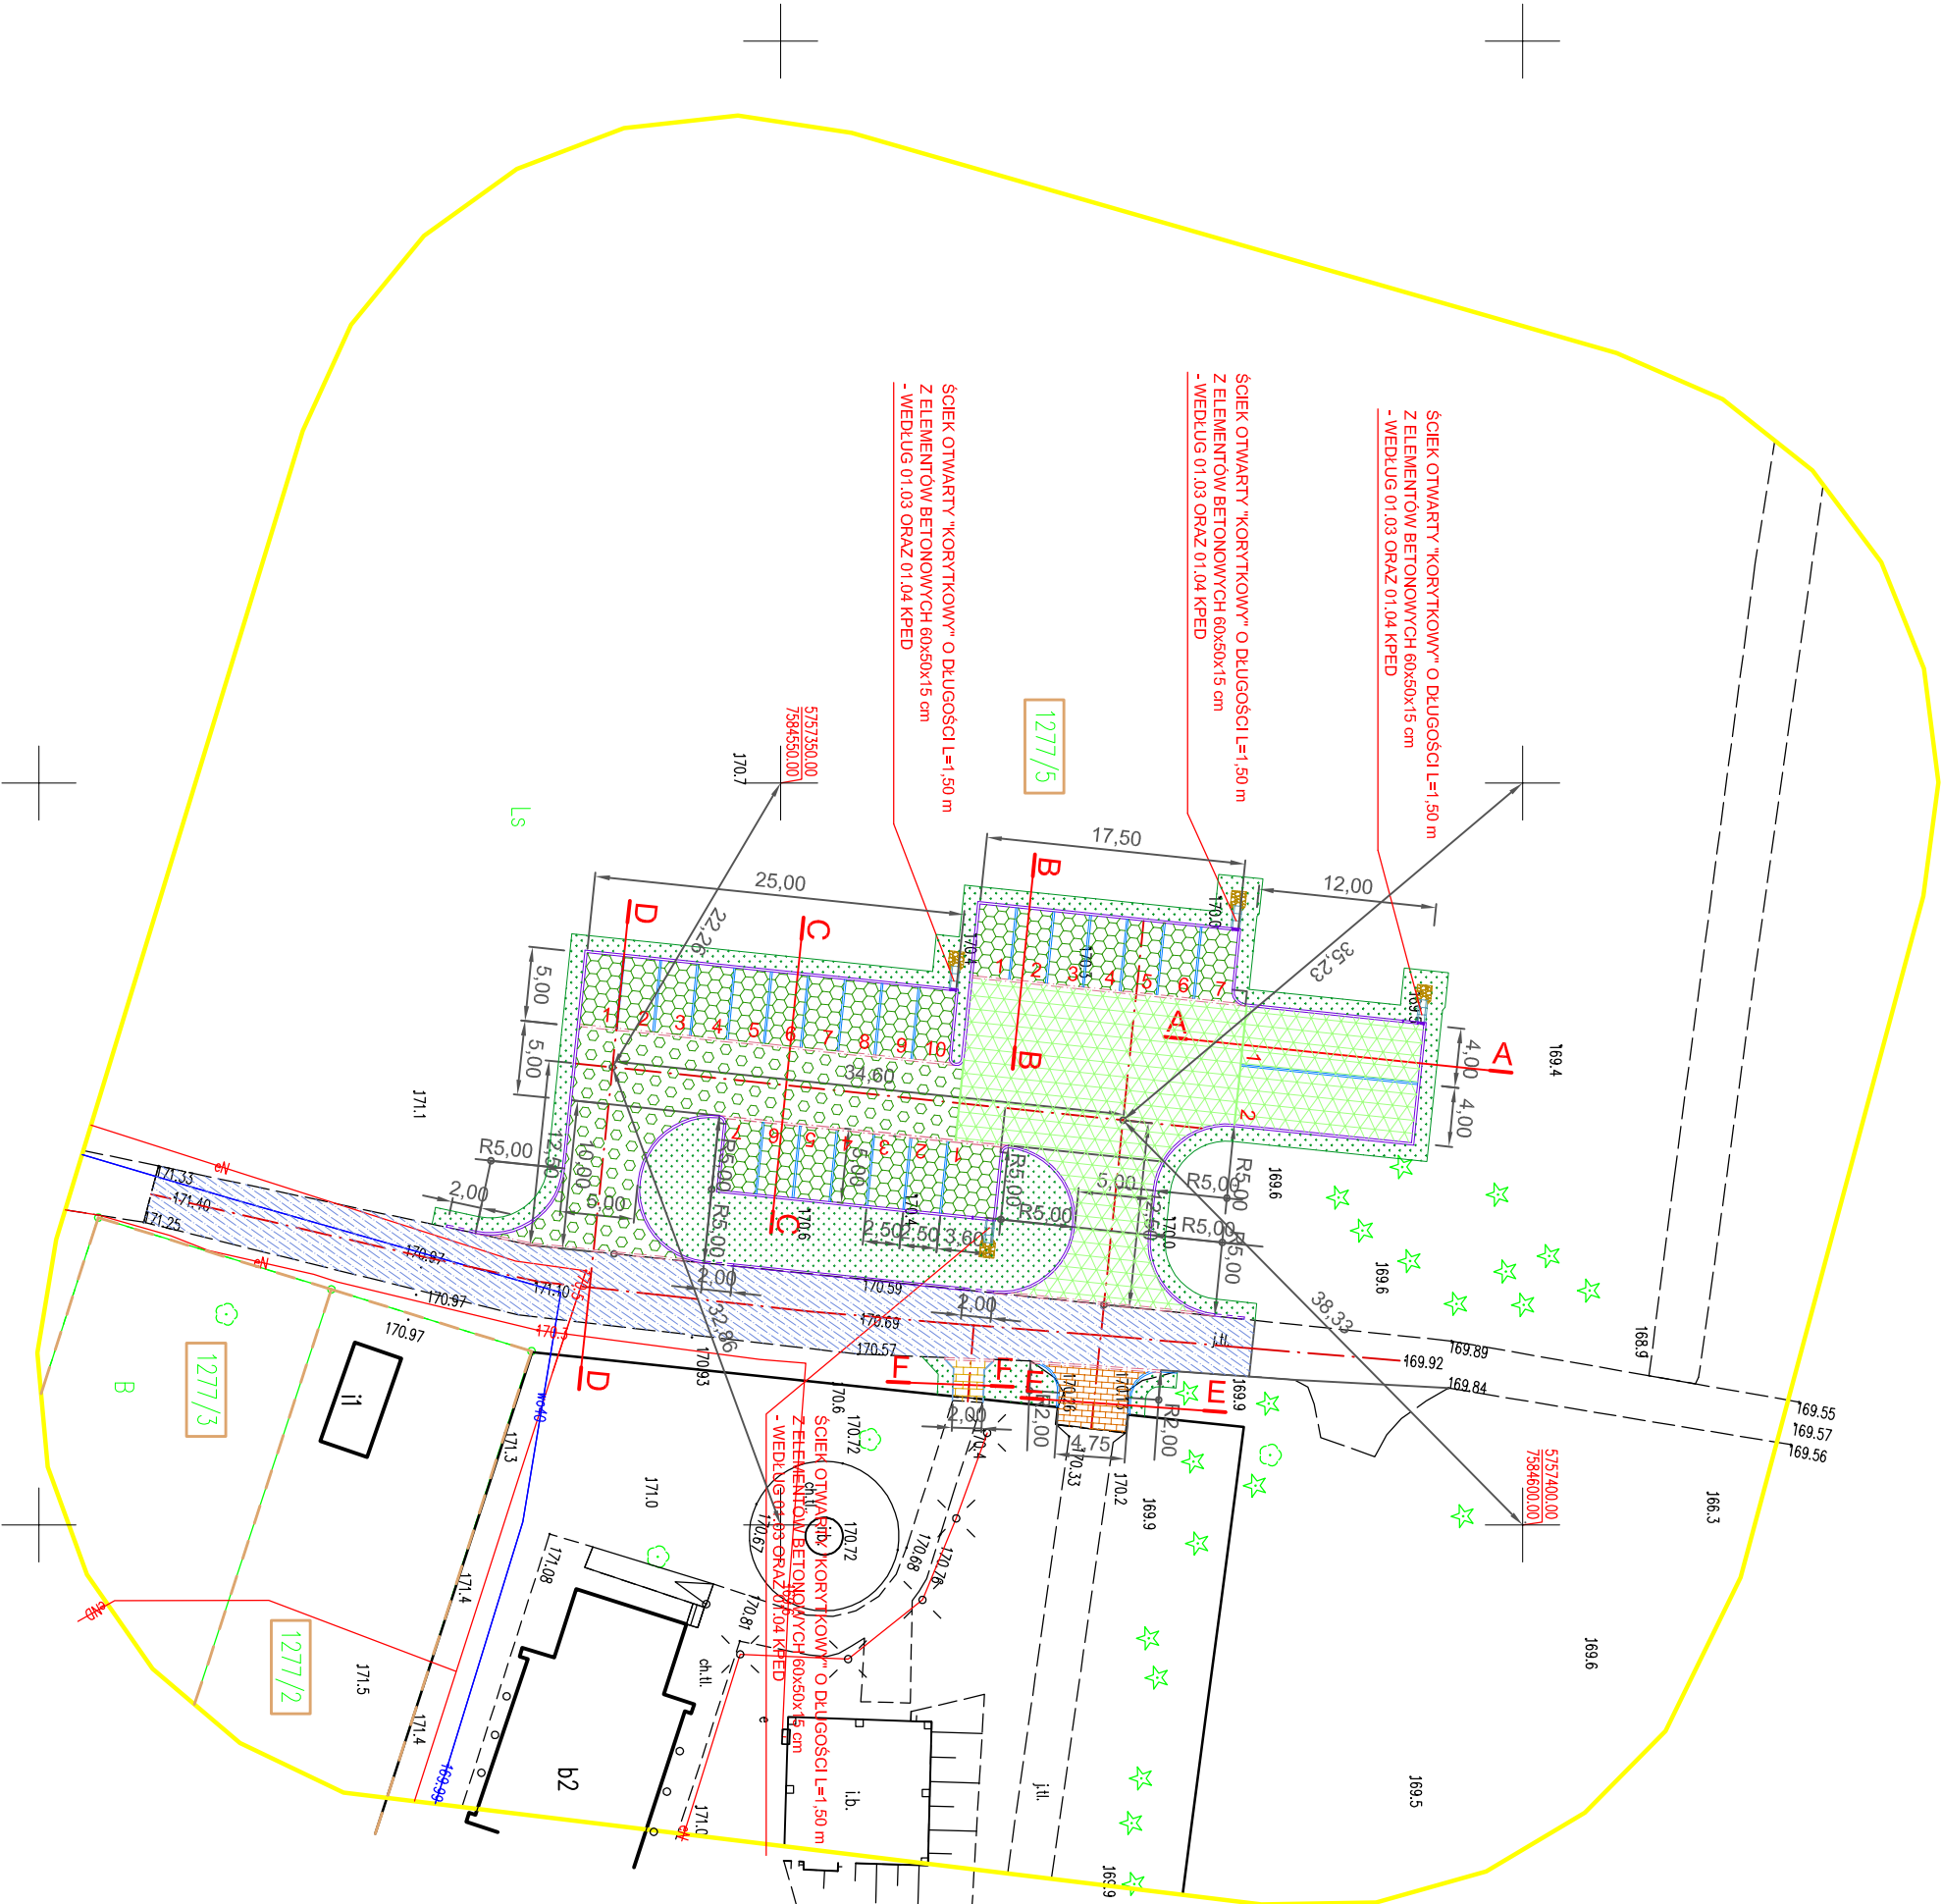

A A

UWAGA:
Rysunek: "Plan sytuacyjny" wykonany został na aktualnej mapie do celów projektowych
wykorzystanej na podstawie zakwalifikowanej mapy zasadniczej według stanu na dzień 09.09.2021 r.
przez geodetę uprawnionego: Waldemara Rzymowskiego, zaśw. nr 6456 GUGiK.
Numer sporządzenia dokumentu zawierającego wynik powyższej weryfikacji: P.0611.2021.3280.
Skan aktualnej mapy do celów projektowych załączono do projektu.