


REMONT FRAGMENTU OGRODZENIA PRZY
BUDYNKU SIEDZIBY POWIATOWEJ STACJI
SANITARNO – EPIDEMIOLOGICZNEJ W NYSIE

WYKONAŁ:

FRAGMENT OGRODZENIA
SEGMENT C
SKALA 1:25

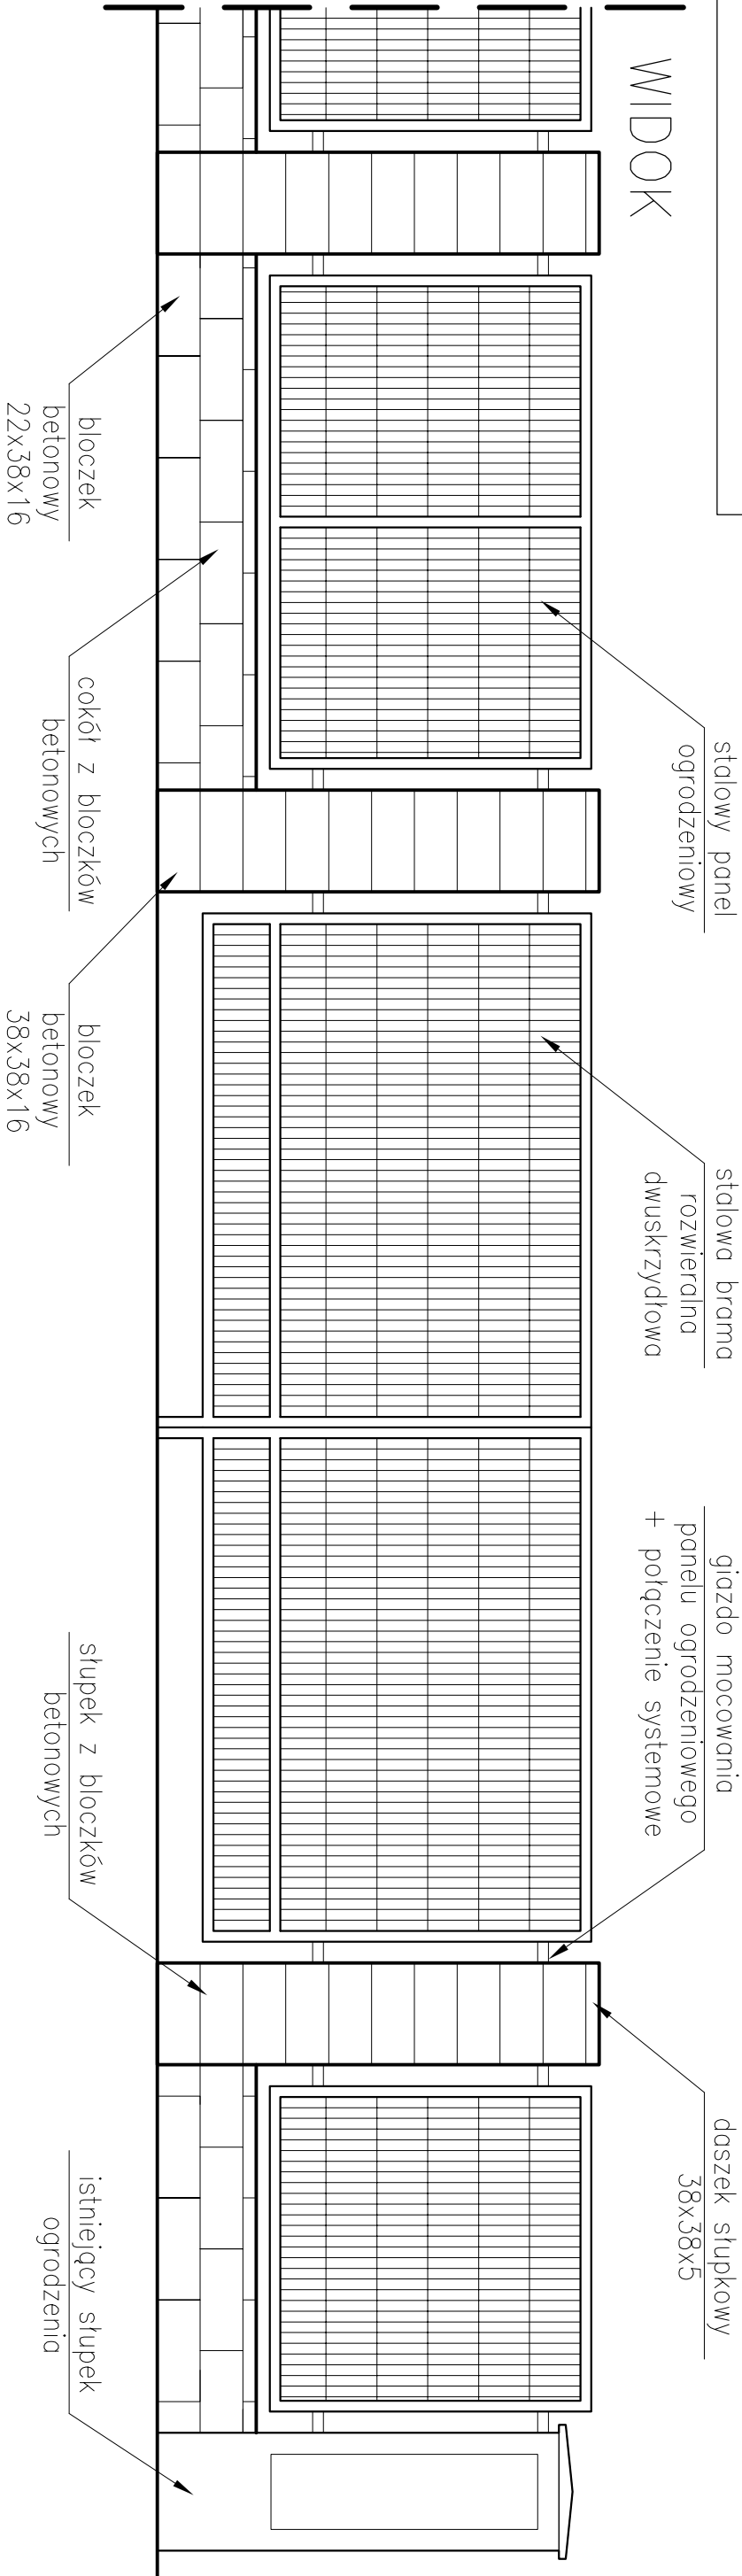

RZUT

