

MAPA DO CELÓW PROJEKTOWYCH

Sporządzona przez EGO-S USŁUGI GEOINŻYNIERIAŁIMA KOWALCZUK ul. Szewska 41/2-200 Miechów do działki ewidencyjnej nr 378/5 położonej w obrębie miasta Miechów

SKALA 1:500	
GG.6640.94.2021	
SEKCJA	7.132.12.22.1.3, 7.132.12.22.1.4
Miej:	Miechowski
Powiat:	Miechowski
Adm. ewid.	120805_4
Opis:	0001 Miechów
Działka:	378/5
Układ odniesienia wysokości	
R. - RM2007-4M	
Układ msp. poziomych 2000/7	
Sytuacja zgodna z terenem	
na dzień 01.02.2021 r	

Podpisano: 2021-03-04  
Z up. STARSZYSTYCH  
Pawłyszcz  
Inspektor

W Miechowie, dnia 10.02.2021 r.  
mgr inż. Tadeusz Piasek

Wskaz: 10.02.2021 r.

Mapa sporządzona na podstawie mapy zasobniczej pozyskanej z PODOK w Miechowie do zgłoszenia sprawy geodezyjnej GG.6640.94.2021 oraz pomiaru uzupelniającego wykonanego w ulym 2021 roku.

Granice działek wprowadzono na podstawie danych danych CGO do obrębu miasta Miechowskiadzielnicy przez PODOK Miechów.

Spec. uziębienia terenu wniesiono na podstawie numerowej mapy zasobniczej z uwzględnieniem istniejącej i planowanej granice mierzalnej omiutiny.

Nie wykazuje się istnienia w terenie sieci uziębienia terenu nie zgłoszonych do ZUP w Miechowie oraz nie objętych inwestycją powołanową.


LEGENDA MIEJSCOWEGO PLANU ZAGOSPODAROWANIA PRZESTRZENNEGO ZGODNIE Z UCHWAŁĄ NR XXV/481/2017:

- SMU.1, MU.2, MU.3 Tereny zabudowlaniskowic- uslugowej
- E-MW.28 - Tereny zabudowy mieszkaniowej wielorodzinnej
- E-MW.27 - Tereny zabudowy uslugowo-produkcyjnej
- KOD.6 Tereny drogi publicznej- drogi glosne
- KOD.3 Tereny drogi publicznej- drogi glosne
- MS - Tereny wód powierzchniowych srodowiskowych

- nieprzeznaczona linia zabudowy
- linia rozgraniczająca tereny o różnym przeznaczeniu
- zakres opracowania

- obiekty objęte ochroną konserwatorską na mocy planu miejscowego, wpisane do gminnej ewidencji zabytków

- strefa lokalnych podpiętn

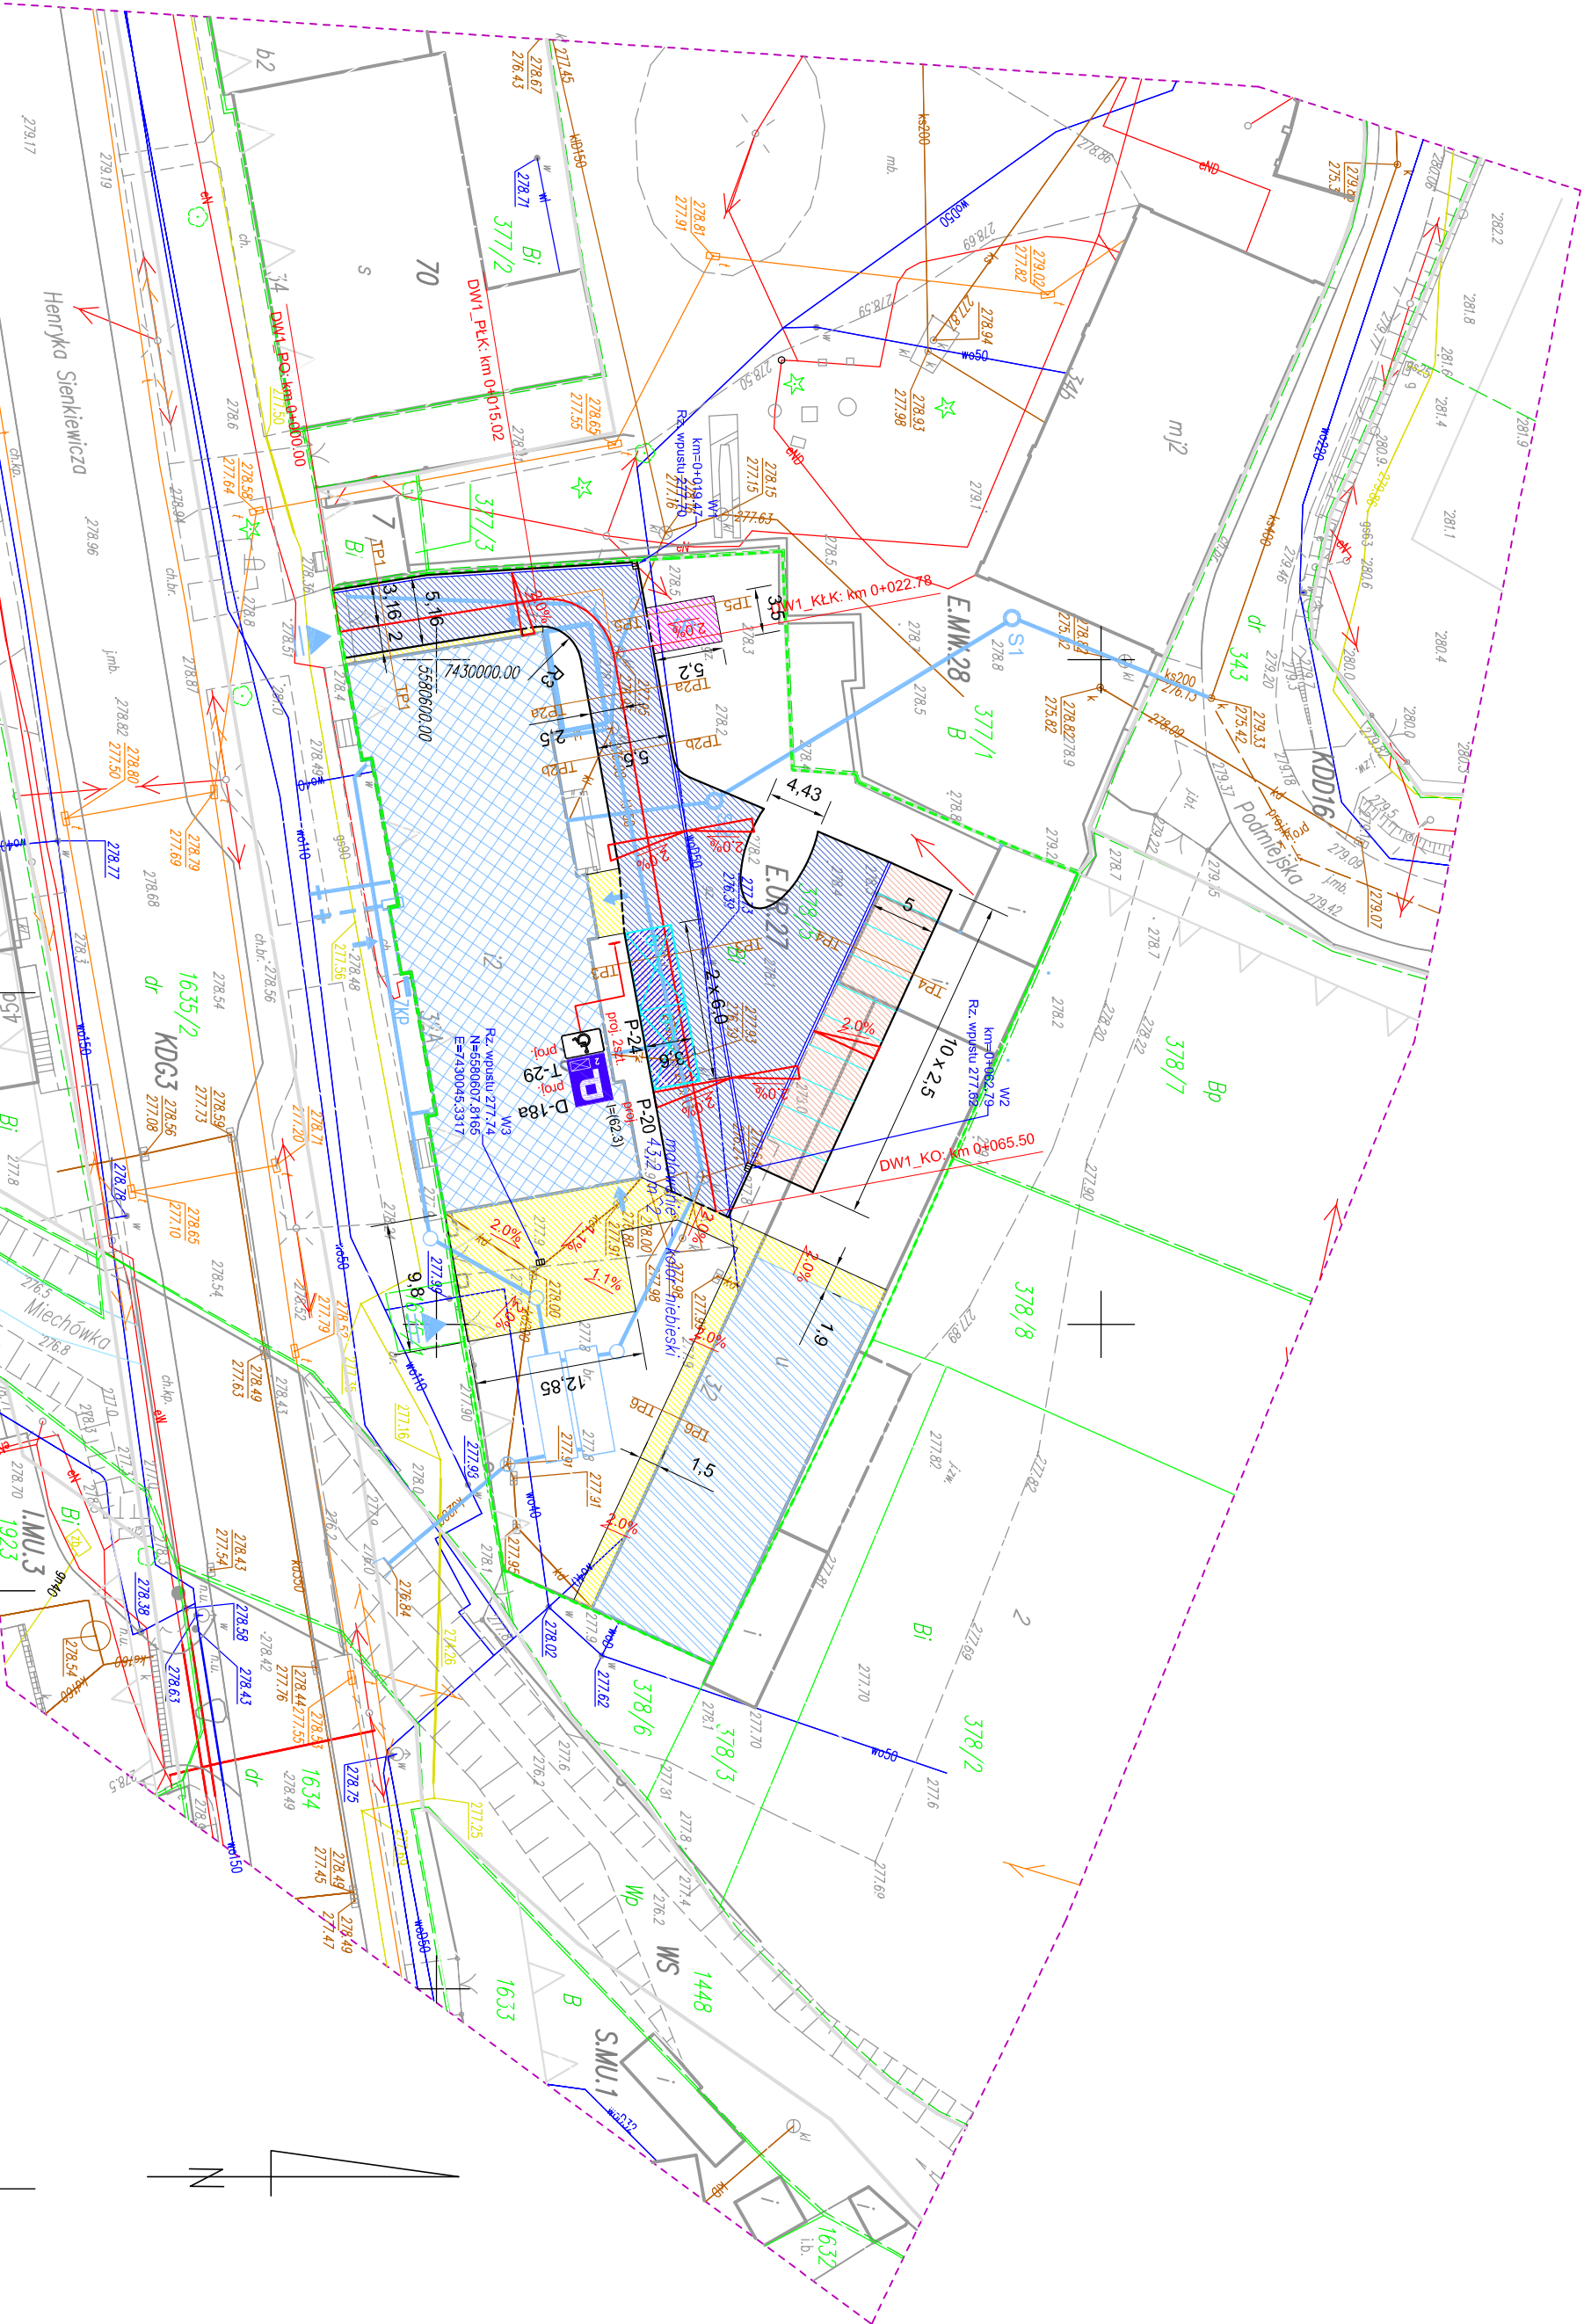

OZNACZENIA - projektowane elementy

Przeznaczenie powierzchni	Elementy linowe
Jazdnia drogi wewnętrznej - nawierzchnia z bet. kostki brukowej	oś drogi
Miejsca postojowe - nawierzchnia z betonowej kostki brukowej	krawężnik
Chodnik - nawierzchnia z betonowej kostki brukowej	krawężnik odblaskowy
Chodnik - nawierzchnia z betonowej kostki brukowej	odróżnienie nawierzchni o różnym przeznaczeniu
Ścieżka - nawierzchnia z betonowej kostki brukowej	krawężnik jezdnia wyznaczona malowaniem poziomym
Malowanie nawierzchni - kolor	śladzik przykrawężnikowy
	lokalizacja wpustów ulicznych
	granicz działki inwestora
Elementy docelowej organizacji ruchu	
D-18a	projektowane oznakowanie pionowe
P-20	projektowane oznakowanie poziome
1603	
160230	

LEM Studio Architektoniczne Sp. z o.o. ul. Szewska 41/2-200 Miechów NIP: 676093383-75 / REGON: 120753070 KRS: 0000311257 tel.: +48 12 296 02 71 / biuro@lem.pl	
Objekt	Państwowa Szkoła Muzyczna
Inwestor	Państwowa Szkoła Muzyczna I stopnia ul. Mechowska 200 Miechów ul. Den. Wł. Sienkiewicza 32a dz. nr ewid. 378/5
Localizacja	Miechów ul. Sienkiewicza 32a dz. nr ewid. 378/5
Bransz	PROJEKT DRÓGOWY
Faza	PROJEKT WYKONAWCZY
Projektant	mgr inż. Dariusz Wójcikowski
Sprawdzający	mgr inż. Dariusz Wójcikowski
Trasę rysunku	PLAN SYTUACYJNY
Skala	1:500

Wszystkie wymiary należy sprawdzić na budowie. W przypadku użycia nazwy produktu lub firmy, nie należy używać ich do celów reklamowych. Wszelkie prawa zastrzeżone. Projektant nie odpowiada za skutki zastosowania projektu. 