



## TP1 - PRZEKRÓJ POPRZECZNY PRZECI DROGĄ WEWNĘTRZNĄ DW1

skala 1:50

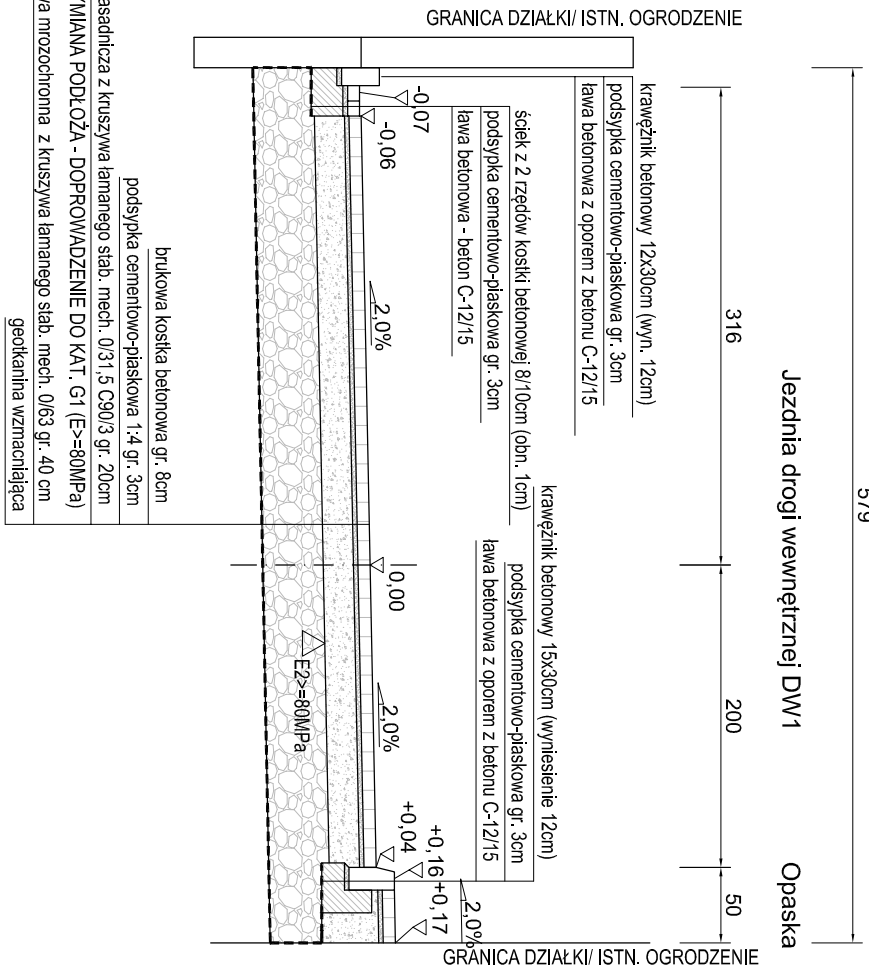


## TP2a - PRZEKRÓJ POPRZECZNY ODCINEK DW1


skala 1:50

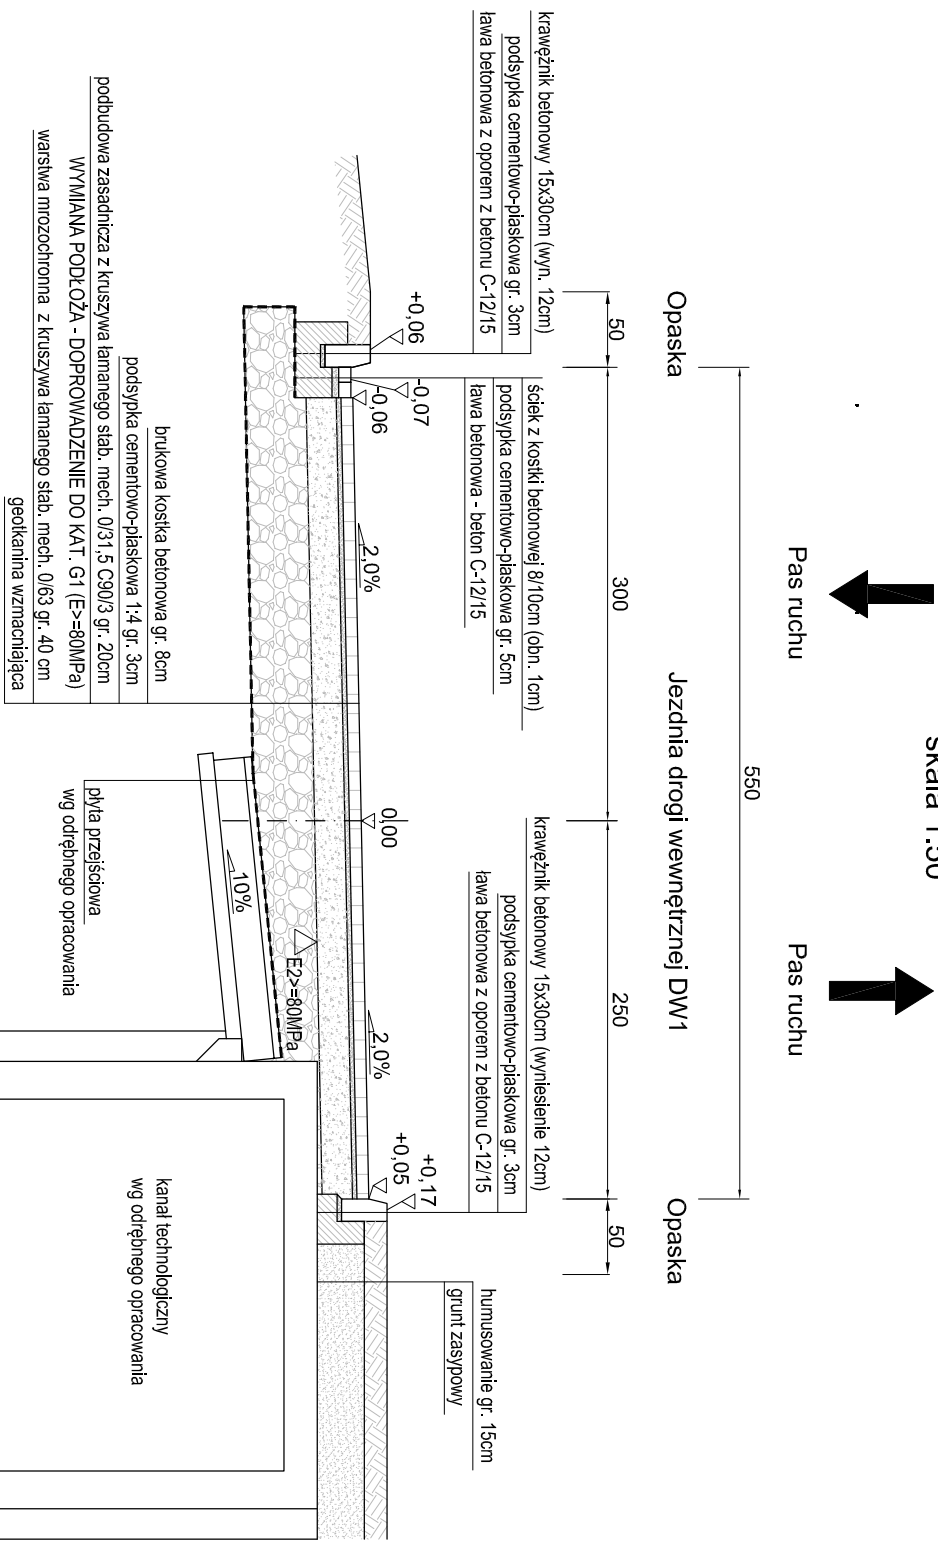

## TP2b - PRZEKRÓJ POPRZECZNY ODCINEK DW1

skala 1:50

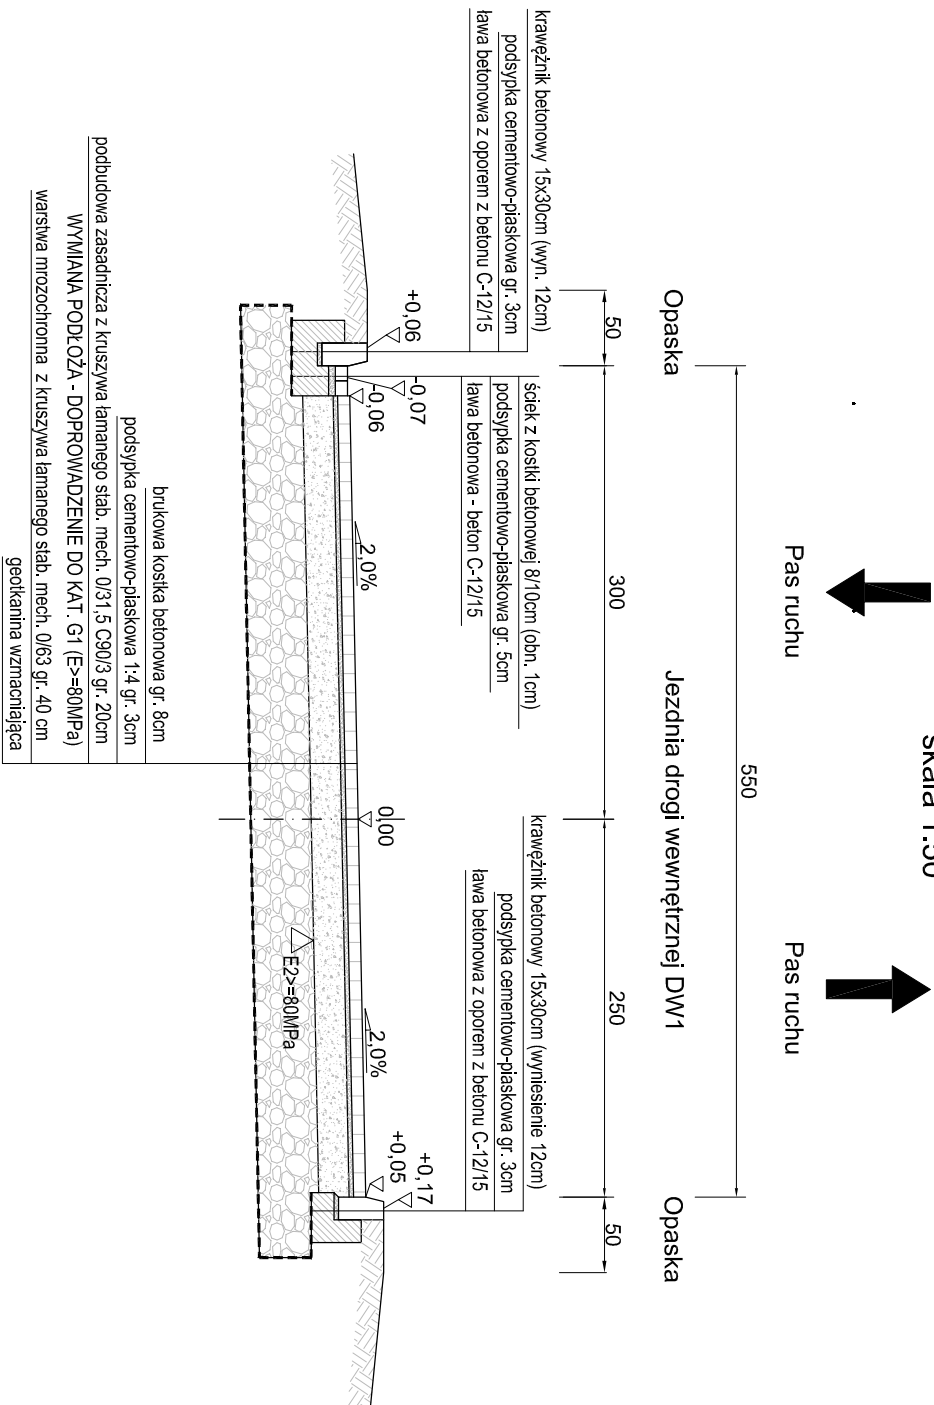

	<b>LEM</b> Studio Architektoniczne Sp. z o.o. ul. Ząbkowice 39, 30-701 Kraków NIP: 6370233836-75 / REGON: 120753070 KRS: 0000312576 tel: +48 12 296 02 71 / <a href="mailto:biuro@kvp.pl">biuro@kvp.pl</a>	
	<b>Paristwowa Szkoła Muzyczna</b>	Nr projektu <b>21-01</b>
Obiekt		
Investor	Państwowa Szkoła Muzyczna I stopnia im. Michała Kleofasa Ogńskiego w Miechowie ul. Gen. Wł. Sikorskiego 15B, 32-200 Miechów Miechów ul. Sienkiewicza 32a dz. nr ewid. 378/5 z obrębem 0001 Miechów	
Lokalizacja		
Branża	PROJEKT DROGOWY	rewizja -
Faza	PROJEKT WYKONAWCZY	nr upr. drog. bez ogr. podpis
Projektował	mgr inż. Dawid Klimek	MAP/0280/P00D/10
Sprowadzający	mgr inż. Łukasz Wyszukowski	MAP/0275/PWOD/11
Test rysunku	Nr D/S: <b>D.4.1</b> Skala: <b>1:50</b>	

**UMGA:** Prawa Autorskie zastrzeżone – IEM Studio Architektoniczne sp. z o.o.  
Wszystkie wymiary należy sprawdzić na budowie! W przypadku użycia nazwy produktu bądź producenta dopuszcza się zastosowanie materiałów równoważnego pod względem parametrów technicznych i funkcji jakiej ma służyć.