




TP3 - PRZĘKRÓJ POPRZECZNY ODCINEK DW1
skala 1:50

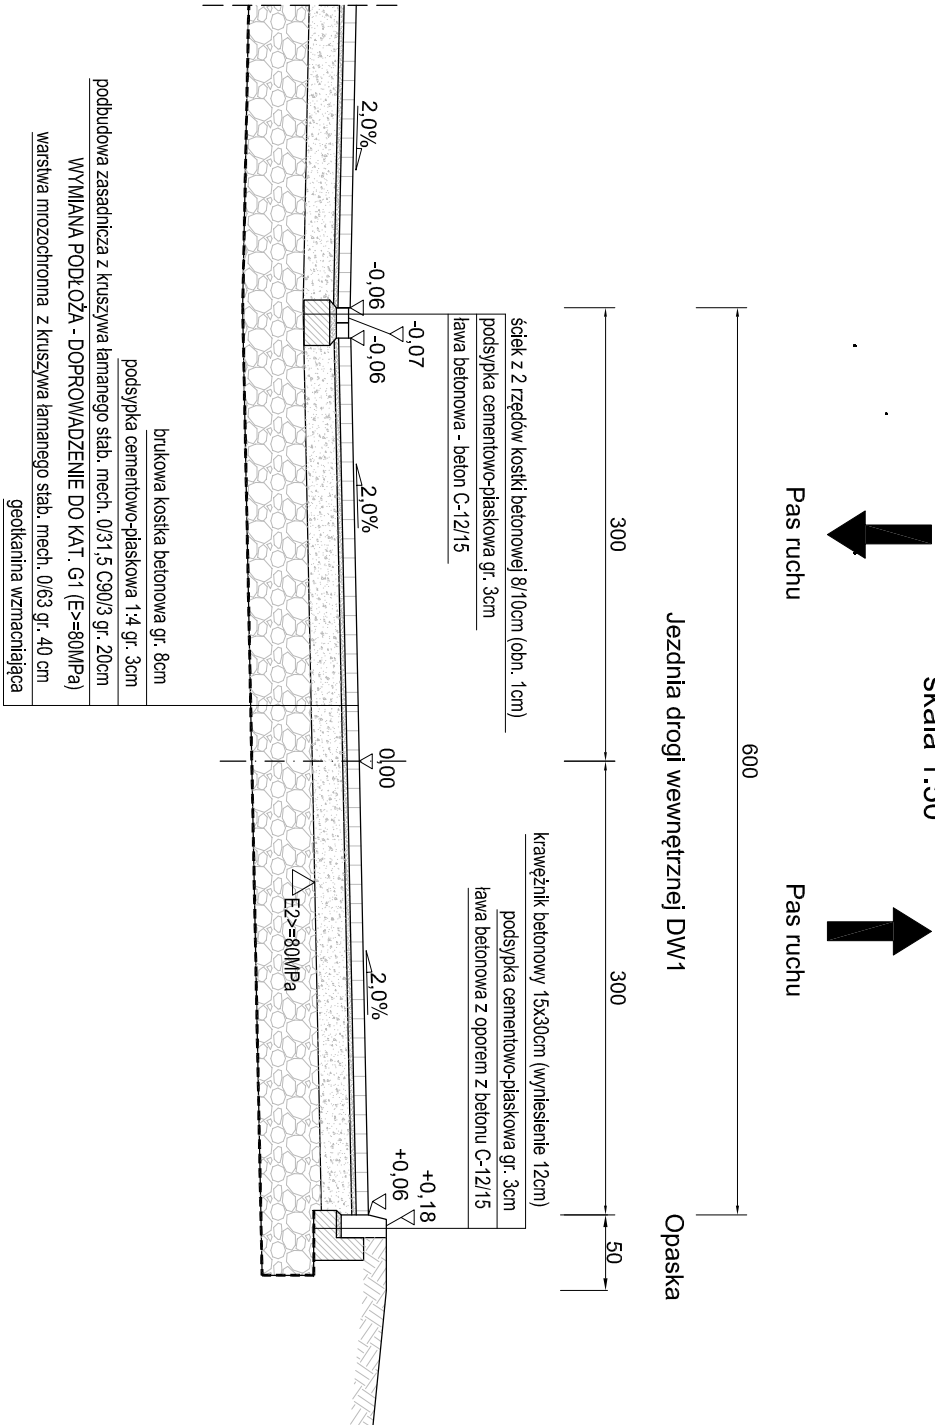


TP4 - PRZĘKRÓJ POPRZECZNY ODCINEK DW1
skala 1:50

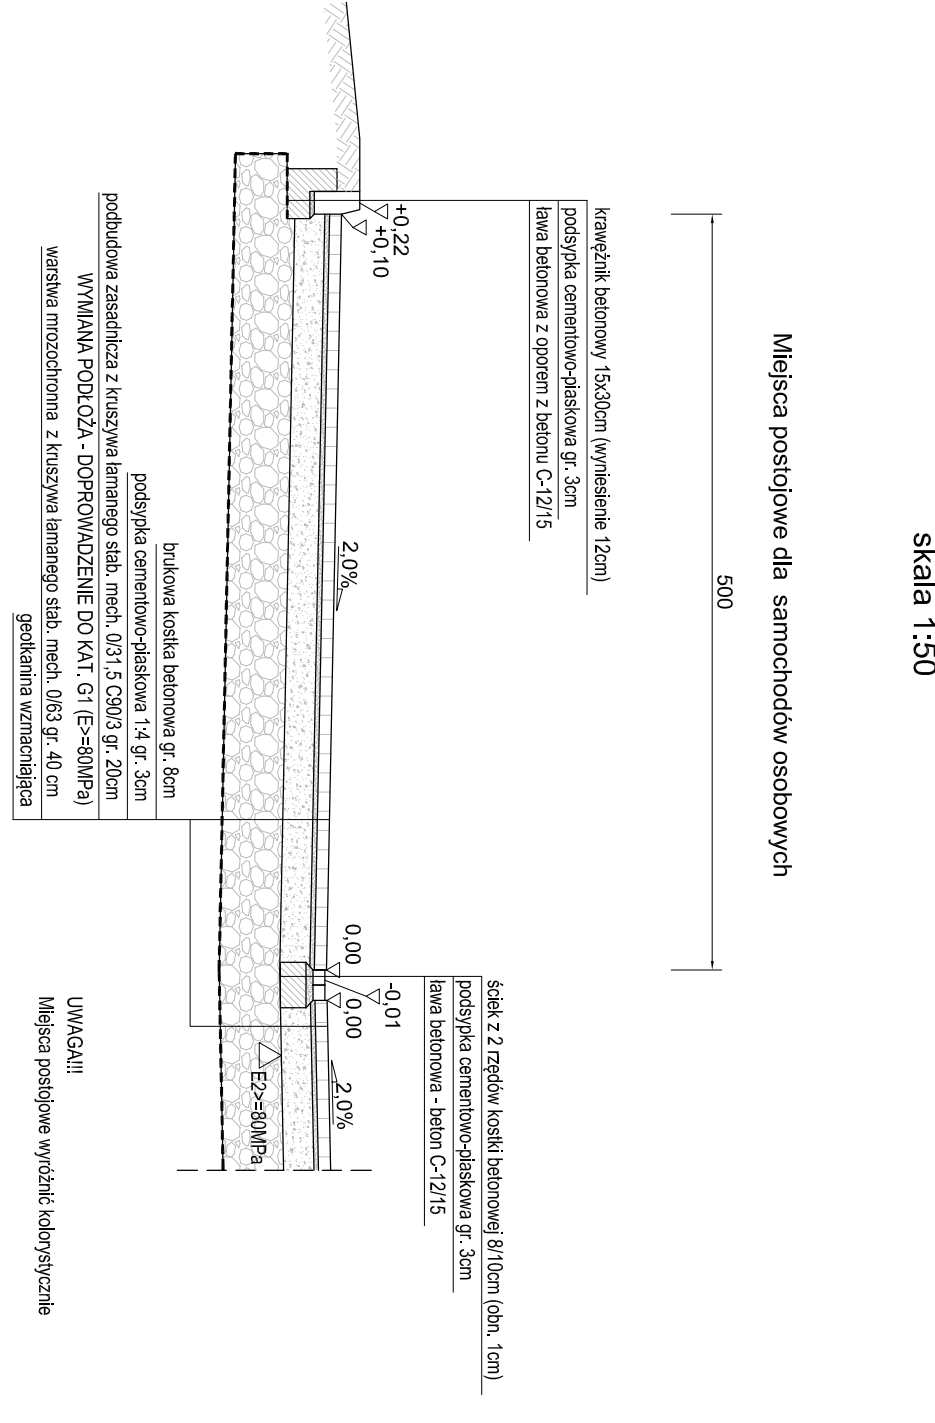


SZCZEGÓŁ POSADOWIENIA KRAWĘŻNIKA
WRAZ ZE ŚCIEKIEM PRZYKRAWĘŻNIKOWYM
SKALA 1:25

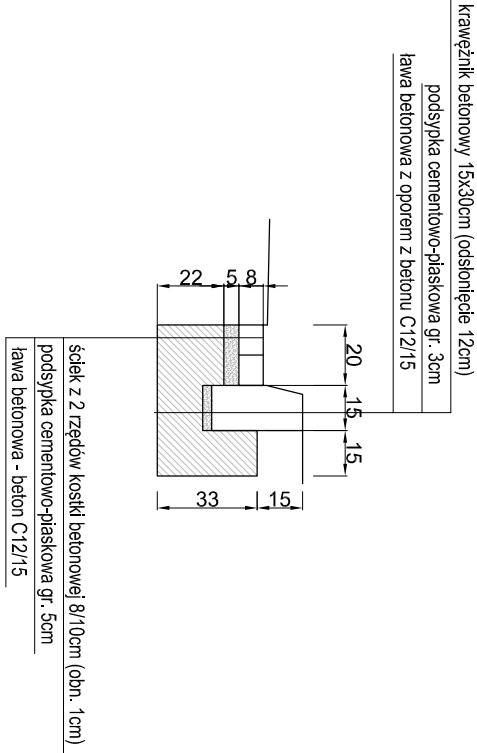

SZCZEGÓŁ POSADOWIENIA KRAWĘŻNIKA
SKALA 1:25

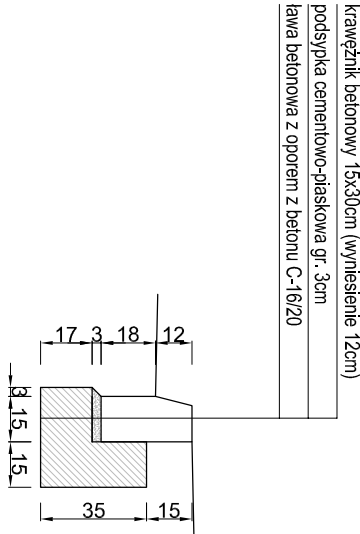

		LEM Studio Architektoniczne Sp. z o.o. ul. Zebrowie 39, 30-701 Kraków NIP: 676-238-56-75 / REGON: 120753070 KRS: 0000311257 tel: +48 12 296 02 71 / biuro@kwp.pl			
Obiekt	Państwowa Szkoła Muzyczna			Nr projektu 21-01	
Investor	Państwowa Szkoła Muzyczna I stopnia im. Michała Kleofasa Ogóńskiego w Miechowie ul. Gen. Wł. Sikorskiego 15B, 32-200 Miechów			Data 09.2021	
Lokalizacja	Miechów ul. Sienkiewicza 32a dz. nr ewid. 378/5 z obrębu 0001 Miechów				
Brzoza	PROJEKT DROGOWY			rewizja -	
Faza	PROJEKT WYKONAWCZY			nr upr. drog. bez ogr. podpis	
Projektował	mgr inż. Dawid Klimek			MAP/0280/P000/10	
Sprawdzający	mgr inż. Łukasz Wyżkowski			MAP/0275/PW00/11	
Treść rysunku	TYPOWE PRZĘKROJE			Nr rys. D.4.2 Skala: 1:50	

UMIĄGŁ: Prawa Autorskie zastrzeżone – LEM Studio Architektoniczne sp. z o.o.
Wszystkie wymiary należy sprawdzić na budowie! W przypadku użycia nazwy produktu bądź producenta dopuszcza się zastosowanie materiałów równoważnego pod względem parametrów technicznych i funkcji jakiej ma służyć.

UWAGA: Prawo Autorskie zastrzeżone – LEM Studio Architektoniczne sp. z o.o.
Wszystkie wymiary należy sprawdzić na budowie! W przypadku użycia nazwy produktu bądź producenta dopuszcza się zastosowanie materiału równoważnego pod względem parametrów technicznych i funkcji jakiej ma służyć.