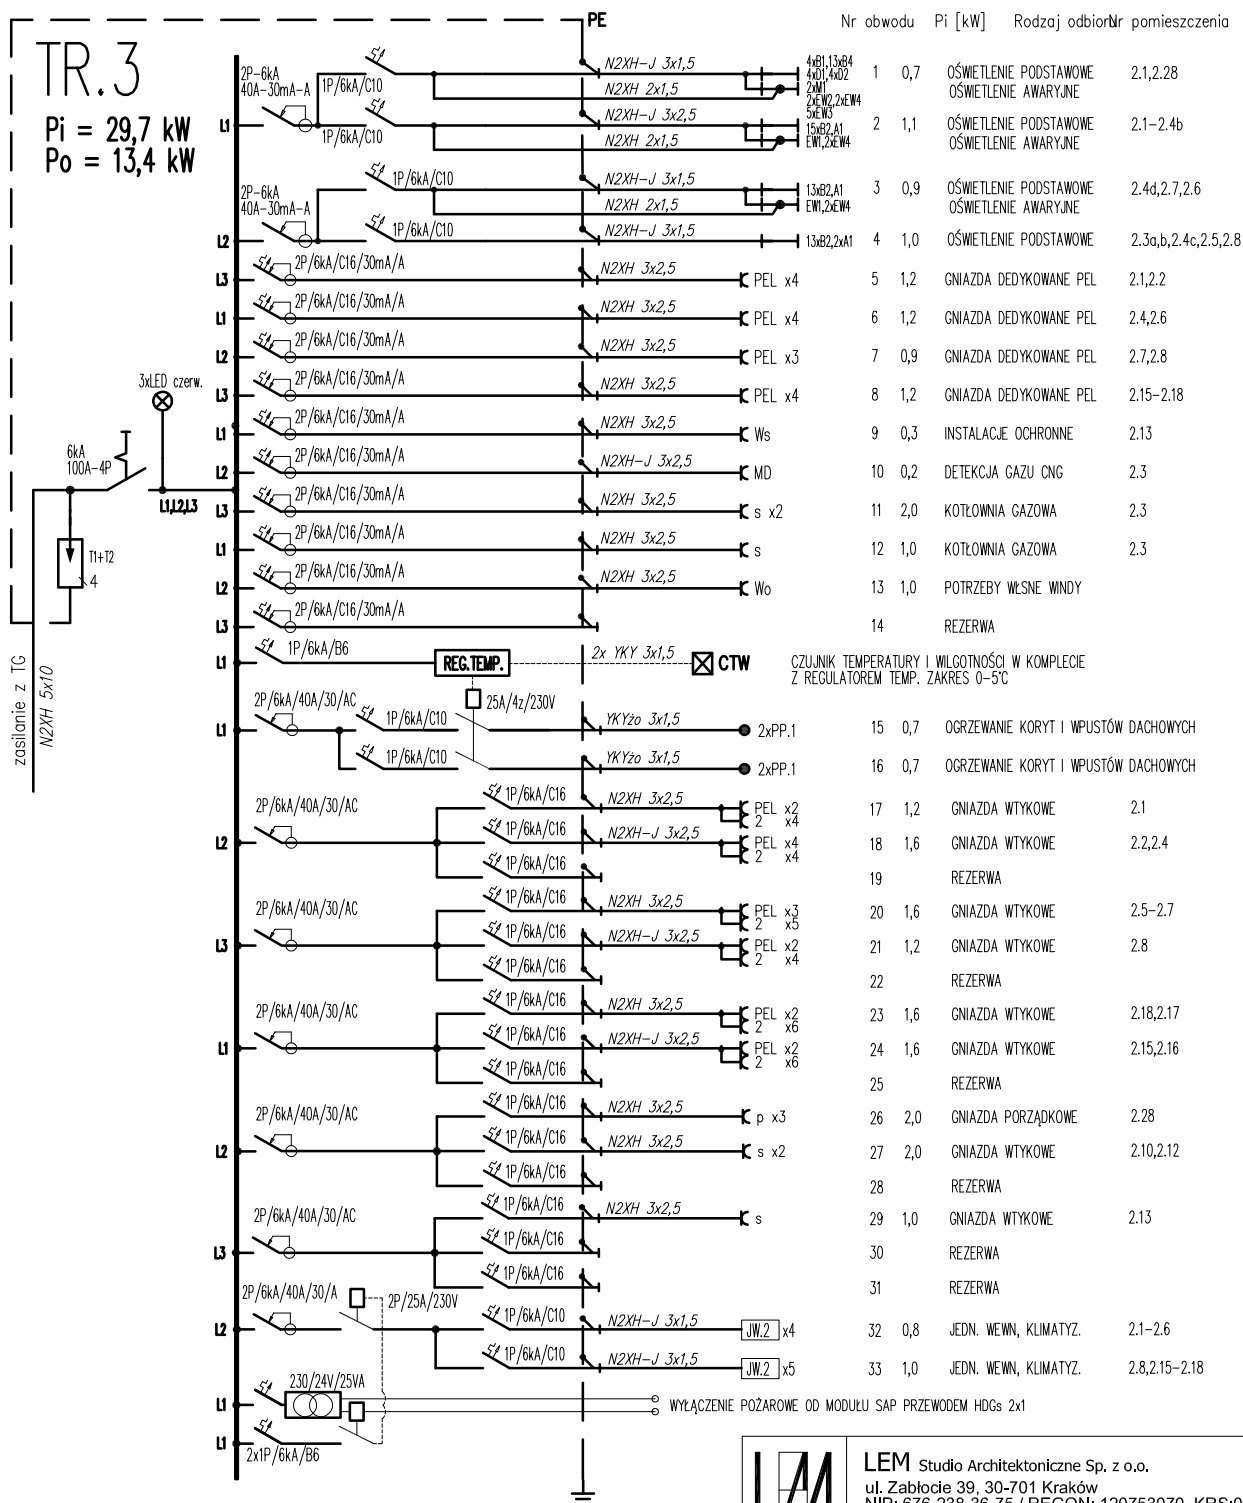


$$\begin{aligned} P_i &= 29,7 \text{ kW} \\ P_o &= 13,4 \text{ kW} \end{aligned}$$


3~50Hz 400/230V TN-S
Ochrona: samoczynne wyłączenie zasilania

 LEM Studio Architektoniczne Sp. z o.o. ul. Zabłocie 39, 30-701 Kraków NIP: 676-238-36-75 / REGON: 120753070 KRS:0000311257 tel: +48 12 296 02 71 / biuro@kvp.pl	
Obiekt	Państwowa Szkoła Muzyczna Nr projektu: 21-01
Investor	Państwowa Szkoła Muzyczna I stopnia im. Michała Kleofasa Ogińskiego w Miechowie ul. Gen. Wł. Sikorskiego 15B, 32-200 Miechów Data: 09-2021
Lokalizacja	Miechów ul. Sienkiewicza 32a dz. nr ewid. 378/5 z obrębku 0001 Miechów
Branża	INSTALACJE ELEKTRYCZNE
Faza	PROJEKT WYKONAWCZY numer uprawnień
Projektował	mgr inż. Piotr Kapuściński
Sprawdzający	inż. Antoni Słaboń
Treść rysunku	TABLICE ROZDZIELCZE. SCHEMATY IDEOWE. Nr rys: E-2.5 Skala:

UWAGA: Prawa Autorskie zastrzeżone – LEM Studio Achitektoniczne sp. z o.o.
Wszystkie wymiary należy sprawdzić na budowie! W przypadku użycia nazwy produktu bądź producenta dopuszcza się zastosowanie materiału równowaznego pod względem parametrów technicznych i funkcji jakiegokolwiek materiału.