

LEGENDA:

- PROJ. PRZYŁĄCZ WODY
- PROJ. PRZYŁĄCZ KANALIZACJI SANITARNEJ
- PRZEBUDOWA ISTNIEJĄCEGO WYLOTU KANALIZACJI DESZCZOWEJ DO POTOKU MIECHÓWKA II ETAP INWESTYCJI
- ZKP ZGODNIE Z WARUNKAMI PRZYŁĄCZENIA,(ZESTAW ZŁACZOWO-POMIAROWY) AKO WOLNOSTOJĄCY
- ISTN. HYDRANT PODZIEMNY Ø80
- ZEWNĘTRZNY ODCINEK KANALIZACJI SANITARNEJ
- PROJ. ZBIORNIK RETENCYJNY V=50m3
- PROJ. INSTALACJA ZEWNĘTRZNA KANALIZACJI DESZCZOWEJ
- PROJEKTOWANY PRZYŁĄCZ GAZU
- PUNKT REDUKCYJNO-POMIAROWY GAZU
- PROJEKTOWANA STUDNIA TECHNICZNA -WENTYLATORNIA


LEGENDA:

- Granice działki (Zakres inwestycji objęta wnioskiem o pozwolenia na budowę):
działka nr. 378/5 powierzchnia działki 2799m2
- Budynek istniejący wpisany do gminnej ewidencji zabytków
Państwowa Szkoła Muzyczna
- Część budynek istniejącego do rozbiórki w ramach innego opracowania
- Część budynek istniejącego do zachowania
- Numer działki 378/5 Obręb 0001 MIECHÓW
- Istniejący Hydrant
- Istniejąca droga pożarowa
- Istniejące wejście do budynku
- Projektowane wejście do budynku

- Parking dla niepełnosprawnych 1 Stanowisko 360x500cm
- Parking 7 Stanowisk 250x500cm
- Droga wewnętrzna - nawierzchnia z betonowej kostki bruk-bet urbanit 24X16X8cm
- Chodnik/ bezpiecznik - nawierzchnia z betonowej kostki brukowej
- Teren zielony
- Istniejący wjazd na teren działki
- Śmietnik
- Stojak na rower 5sztuk
- Ławka 3sztuki

LEGENDA:

- ZKP ZGODNIE Z WARUNKAMI PRZYŁĄCZENIA,(ZESTAW ZŁACZOWO-POMIAROWY) AKO WOLNOSTOJĄCY
- ISTN. HYDRANT PODZIEMNY Ø80
- ZEWNĘTRZNY ODCINEK KANALIZACJI SANITARNEJ
- PROJ. ZBIORNIK RETENCYJNY V=50m3
- PROJ. INSTALACJA ZEWNĘTRZNA KANALIZACJI DESZCZOWEJ
- PROJEKTOWANY PRZYŁĄCZ GAZU
- PUNKT REDUKCYJNO-POMIAROWY GAZU
- PROJEKTOWANA STUDNIA TECHNICZNA -WENTYLATORNIA
- PROJ. PRZYŁĄCZ WODY WG. ODRĘBNEGO POSTĘPOWANIA
- PROJ. PRZYŁĄCZ KANALIZACJI SANITARNEJ WG. ODRĘBNEGO POSTĘPOWANIA
- PRZEBUDOWA ISTNIEJĄCEGO WYLOTU KANALIZACJI DESZCZOWEJ DO POTOKU MIECHÓWKA II ETAP INWESTYCJI

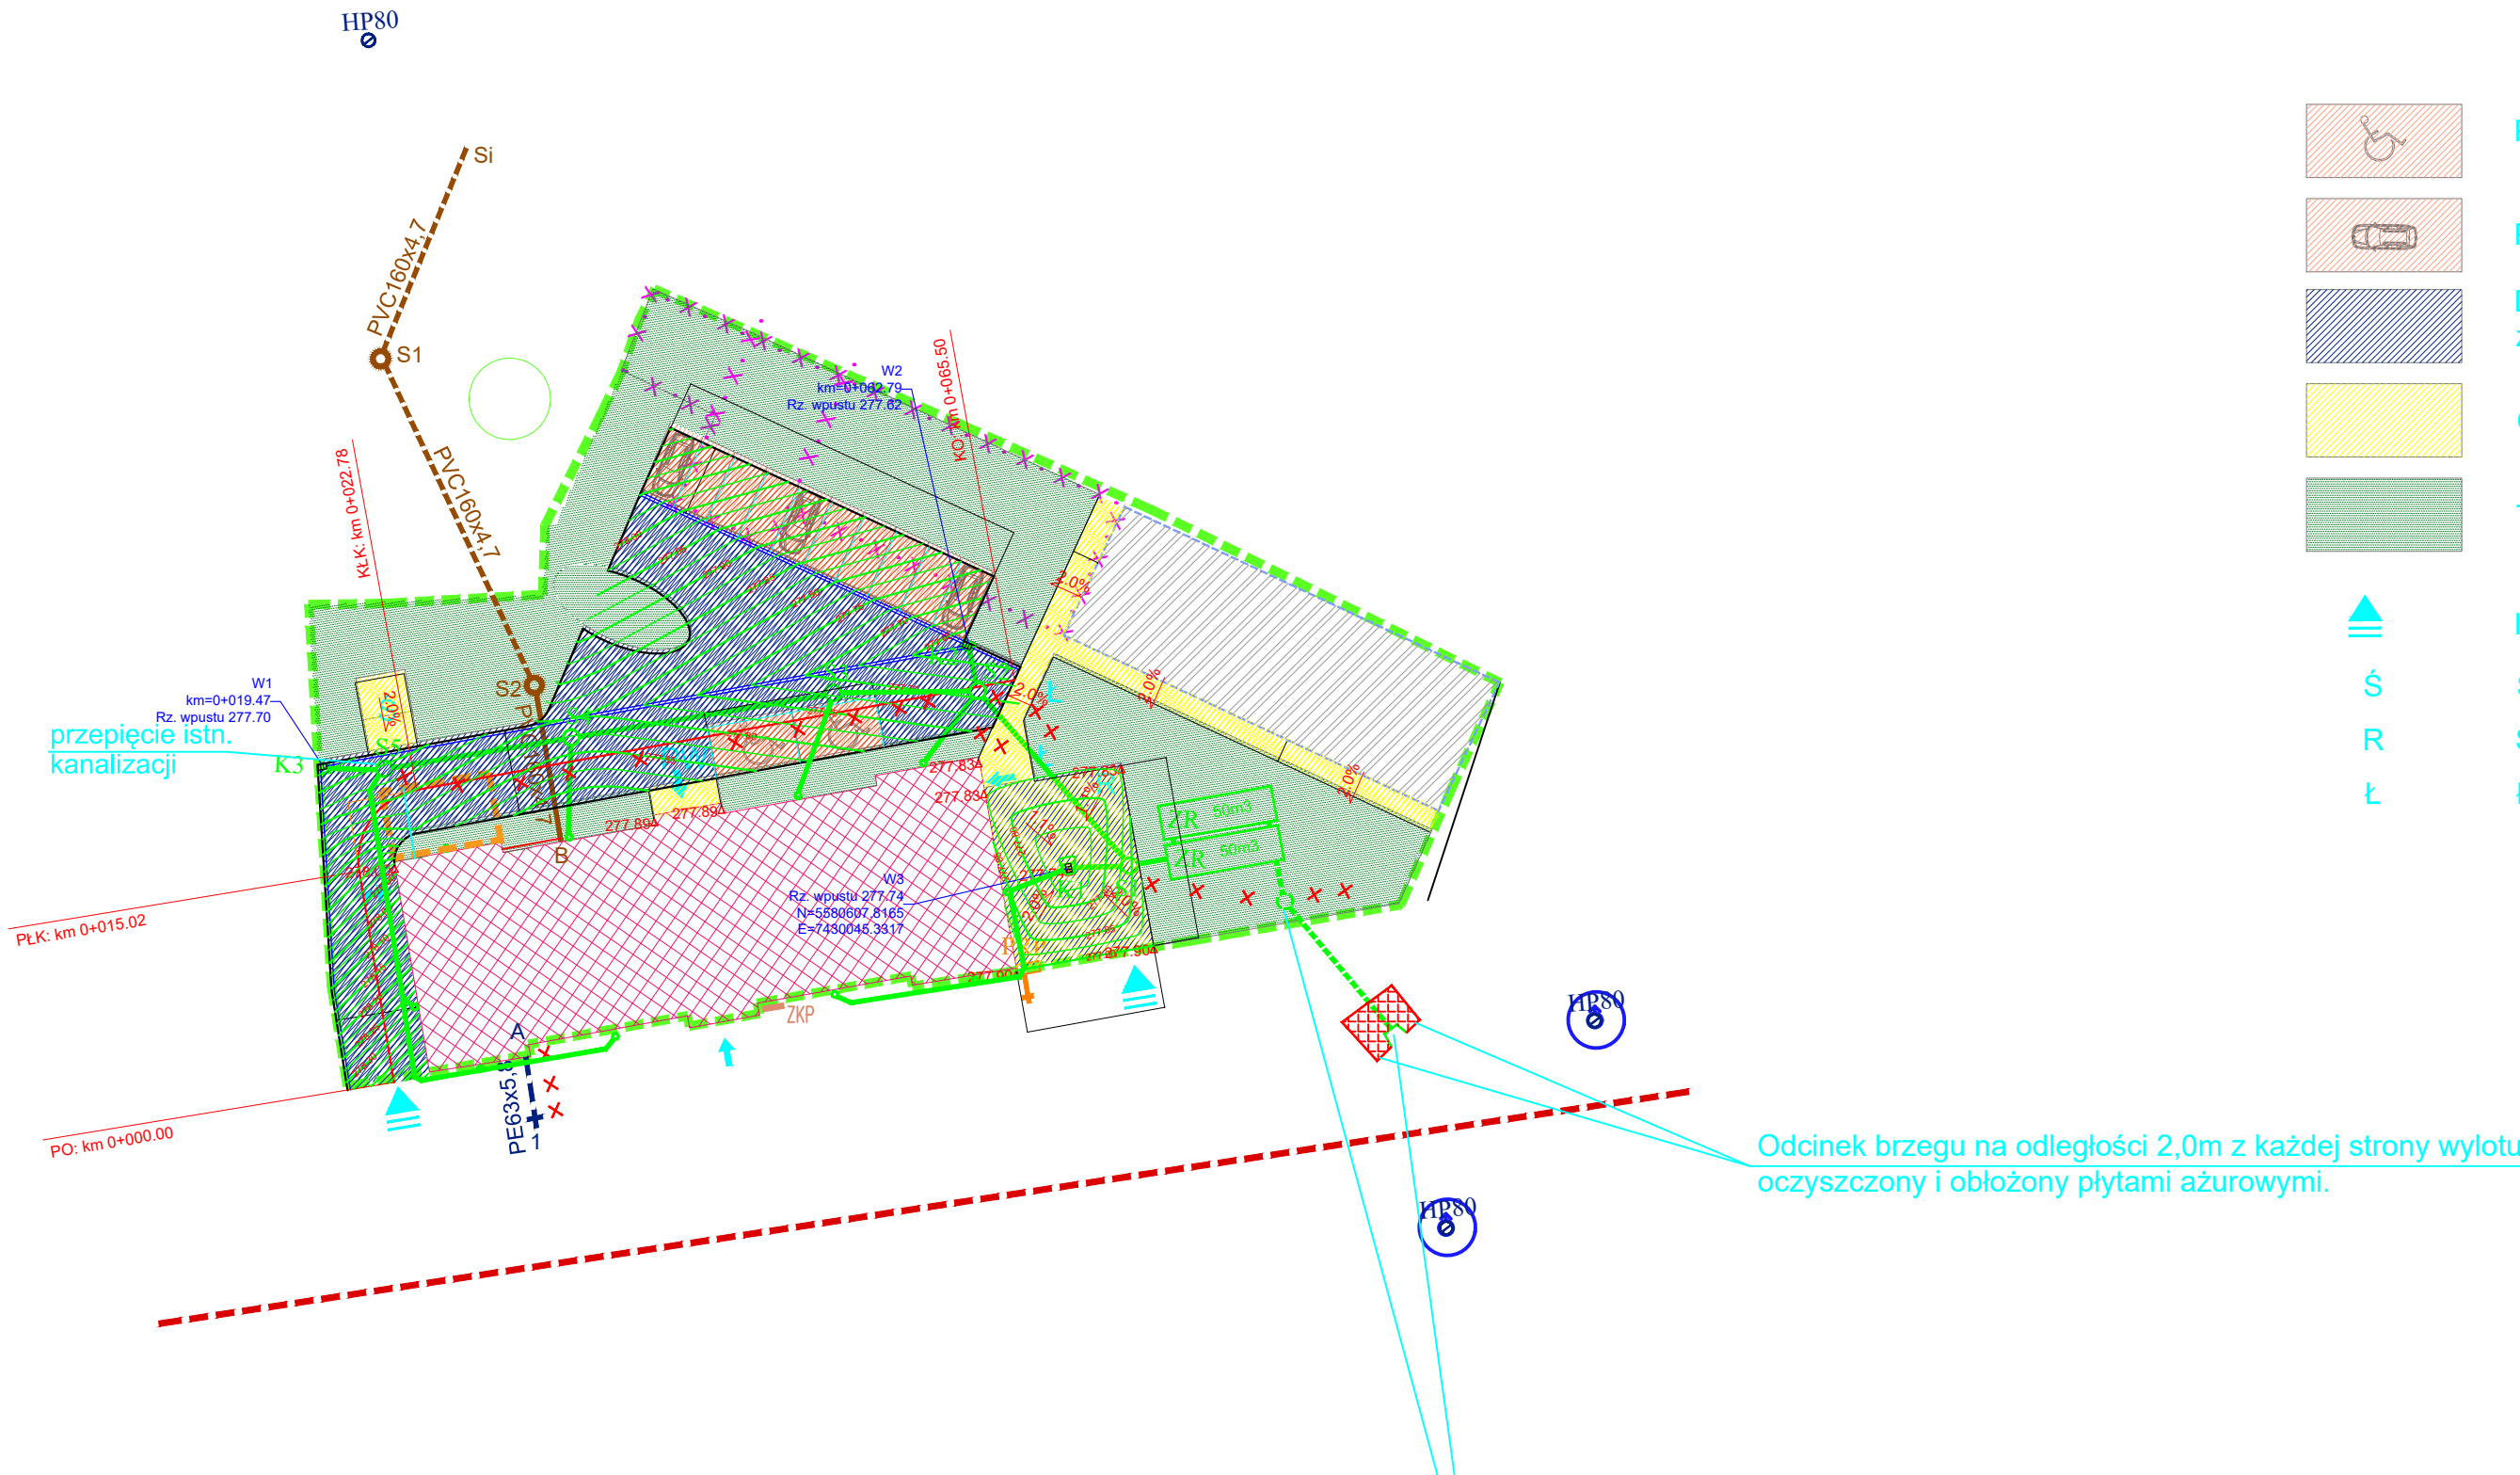

	LEM Studio Architektoniczne Sp. z o.o. ul. Zajął NIP: 676-238-36-75 / REGON: 120753070 KRS0000311257 tel: +48 12 296 02 71 / biuro@kwp.pl		
Objekt	Państwowa Szkoła Muzyczna	Nr projektu	21-01
Inwestor	Państwowa Szkoła Muzyczna I stopnia im. Michała Kleofasa Ogińskiego w Miechowie ul. Gen. Wł.	Data	09.2021
Lokalizacja	z obrę		
z	SANITARNA	rewizja	-
Faza	PROJEKT WYKONAWCZY	nr upr. arch. bez ogr.	podpis
l	z l z	MAP/0123/ POOS/06	
q	z l n	MAP/094/ PWOS/11	
Podpis projektanta			Nr rys.