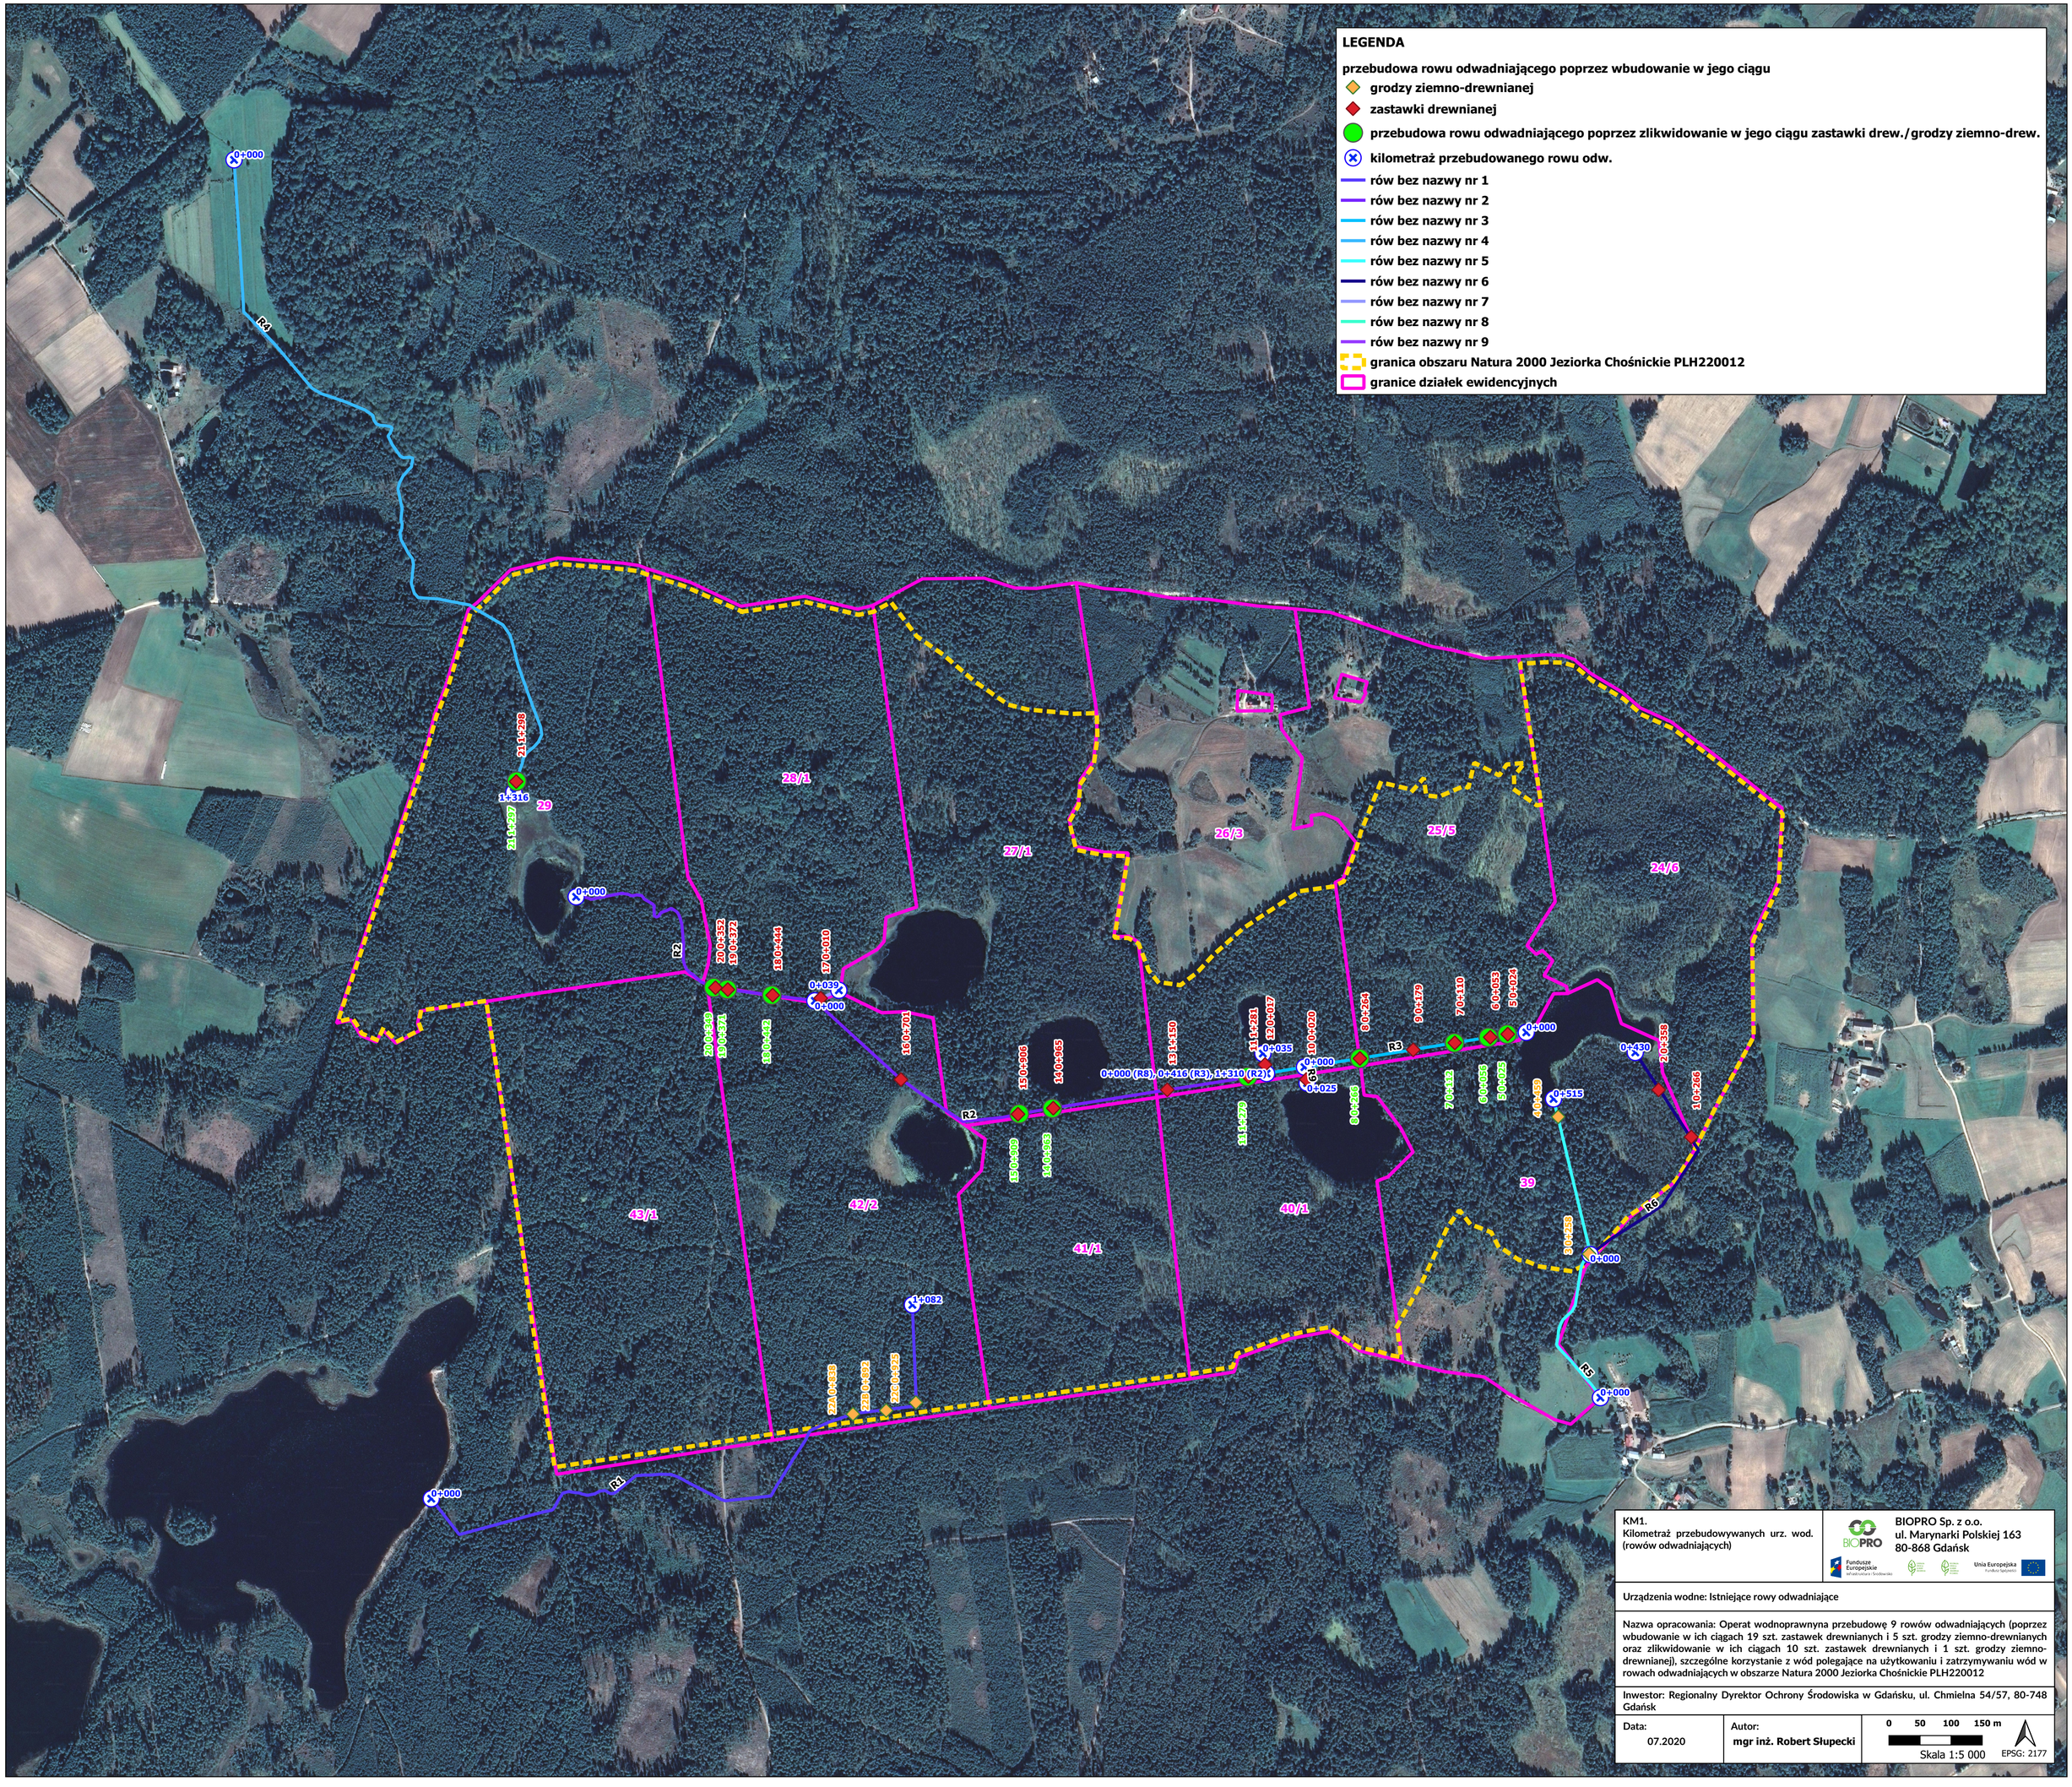
LEGENDA
przebudowa rowu odwadniającego poprzez wbudowanie w jego ciągu
grodzy ziemno-drewnianej
zastawki drewnianej
przebudowa rowu odwadniającego poprzez zlikwidowanie w jego ciągu zastawki drew./grodzy ziemno-drew.
kilometraż przebudowanego rowu odw.
rów bez nazwy nr 1
rów bez nazwy nr 2
rów bez nazwy nr 3
rów bez nazwy nr 4
rów bez nazwy nr 5
rów bez nazwy nr 6
rów bez nazwy nr 7
rów bez nazwy nr 8
rów bez nazwy nr 9
granica obszaru Natura 2000 Jeziorka Chośnickie PLH220012
granice działek ewidencyjnych
R4
R2
R1
R3
R5
R6
0+000
211+298
1+316
211+297
29
28/1
27/1
26/3
25/5
24/6
200+372
190+372
190+441
190+010
0+039
190+701
200+369
190+431
190+442
150+906
140+965
140+963
0+000 (R6), 0+416 (R3), 1+310 (R2)
131+150
131+281
130+017
130+020
80+264
90+179
70+110
60+053
50+024
0+035
0+025
80+266
70+112
60+036
50+025
40+459
0+515
0+130
20+358
10+266
39
43/1
42/2
41/1
40/1
1+082
227+438
228+092
229+435
30+238
KM1.
Kilometraż przebudowywanych urz. wod. (rowów odwadniających)
BIOPRO Sp. z o.o.
ul. Marynarki Polskiej 163
80-868 Gdańsk
Fundusze Europejskie
Unia Europejska
Urządzenia wodne: Istniejące rowy odwadniające
Nazwa opracowania: Operat wodnoprawnyna przebudowę 9 rowów odwadniających (poprzez wbudowanie w ich ciągach 19 szt. zastawek drewnianych i 5 szt. grodzy ziemno-drewnianych oraz zlikwidowanie w ich ciągach 10 szt. zastawek drewnianych i 1 szt. grodzy ziemno-drewnianej), szczególne korzystanie z wód polegające na użytkowaniu i zatrzymywaniu wód w rowach odwadniających w obszarze Natura 2000 Jeziorka Chośnickie PLH220012
Inwestor: Regionalny Dyrektor Ochrony Środowiska w Gdańsku, ul. Chmielna 54/57, 80-748 Gdańsk
Data:
07.2020
Autor:
mgr inż. Robert Słupecki
0 50 100 150 m
Skala 1:5 000
EPSG: 2177