RZUT KONDYGNACJI PODZIEMNEJ - I ETAP
skala 1:100

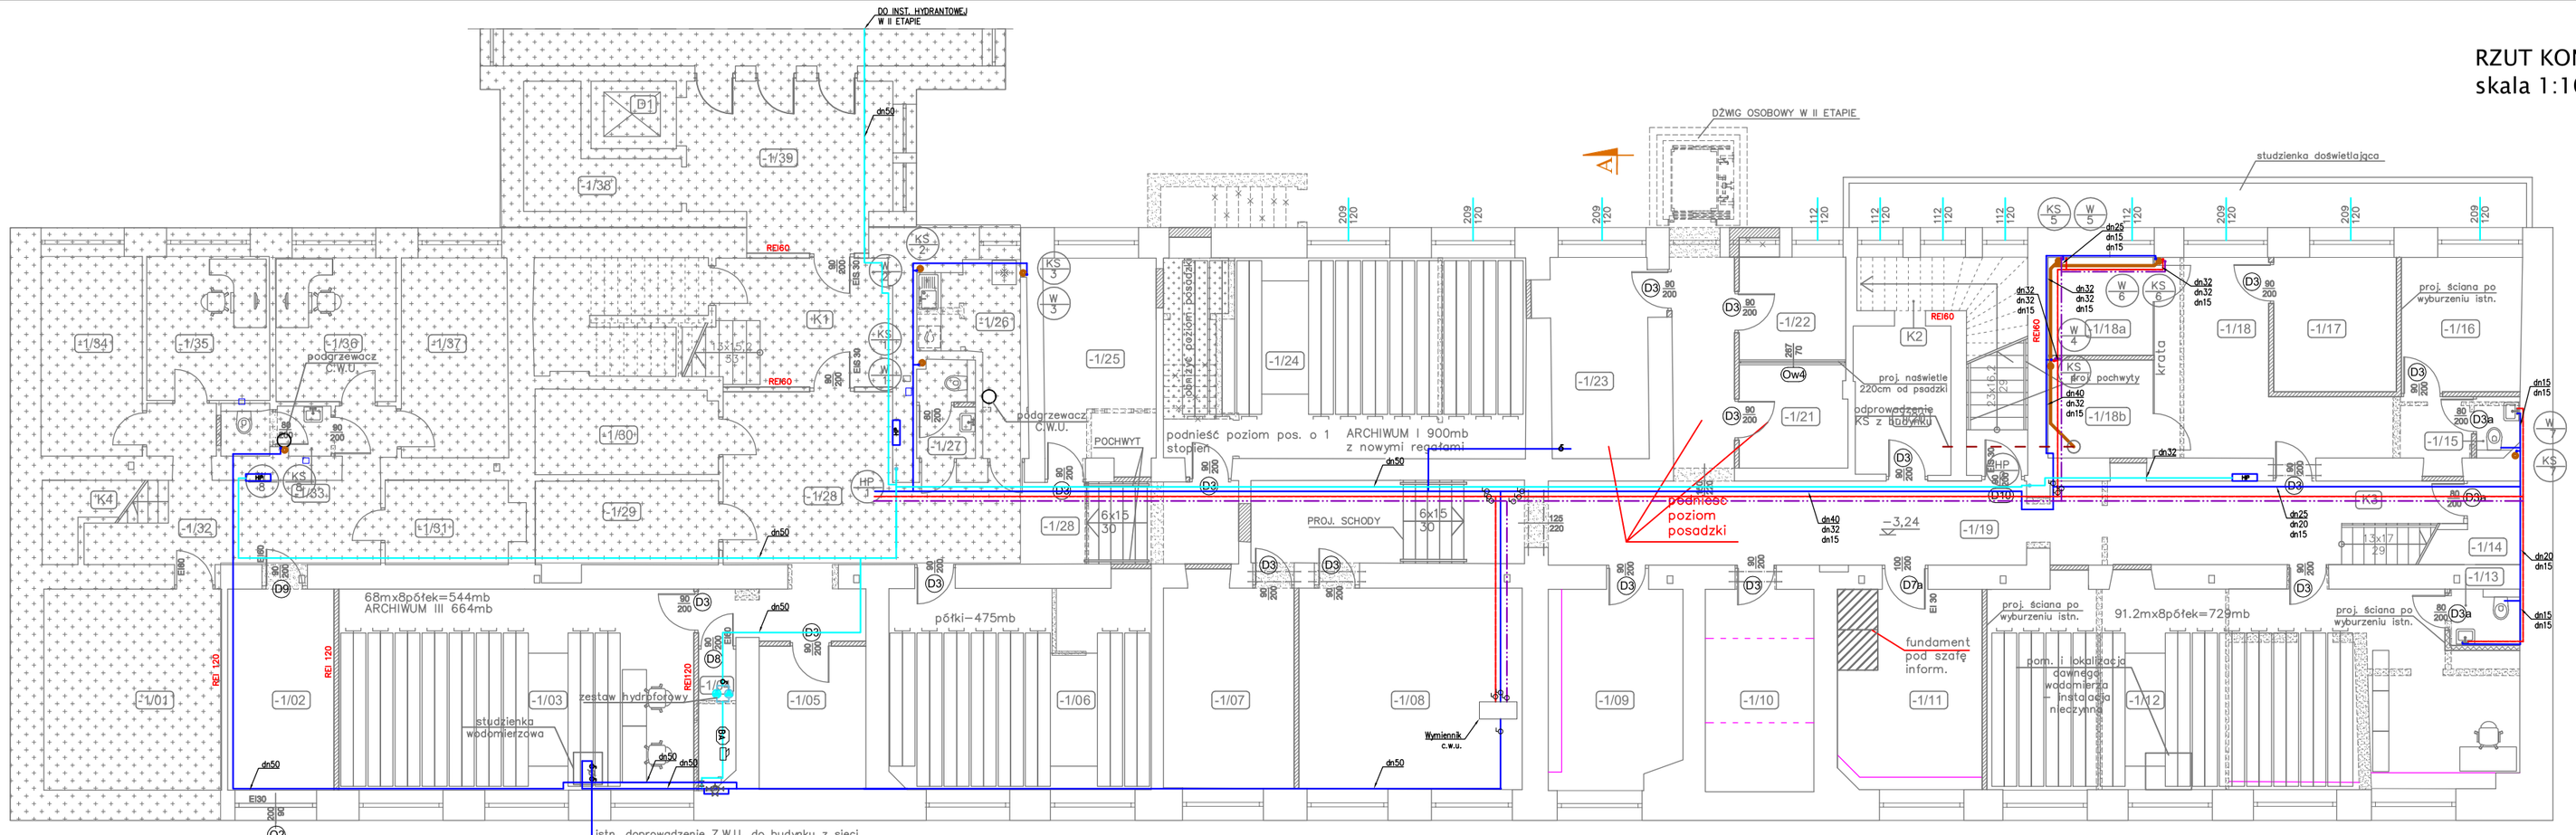

WYKAZ POMIESZCZEŃ KONDYGNACJI PODZIEMNEJ I ETAPU			
Nr pom.	Nazwa pomieszczenia	Rodzaj posadzki	Powierzchnia [m²]
-1/02	Rozdzielnia elektryczna	płytki podł. gresowe	13,10
-1/03	Archiwum nr III	płytki podł. gresowe	43,75
-1/04	Zestaw pompowy	płytki podł. gresowe	3,08
-1/05	Magazyn	płytki podł. gresowe	9,35
-1/06	Archiwum nr II	płytki podł. gresowe	32,17
-1/07	Magazyn	płytki podł. gresowe	15,96
-1/08	Węzeł cieplny	płytki podł. gresowe	27,54
-1/09	Magazyn dowodów rzeczowych	płytki podł. gresowe	14,52
-1/10	Pomieszczenie gospodarcze	płytki podł. gresowe	13,48
-1/11	Pom. informacji BACKUP'U	płytki podł. gresowe	16,50
-1/12	Archiwum nr I	płytki podł. gresowe	62,25
-1/13	Wc obsługi archiwum	płytki podł. gresowe	2,42
-1/14	Magazynek pod schodami	płytki podł. gresowe	2,70
-1/15	Wc dla osadzonych w areszcie	płytki podł. gresowe	1,55
-1/16	Pokój przesłuchań	płytki podł. gresowe	9,90
-1/17	Pomieszczenie dla konwoju	płytki podł. gresowe	10,12
-1/18	Pomieszczenie dla zatrzymanych	płytki podł. gresowe	21,73
-1/18a	Pom. dla zatrzymanego I	płytki podł. gresowe	6,38
-1/18b	Pom. dla zatrzymanego II	płytki podł. gresowe	6,38
-1/19	Korytarz nr1	płytki podł. gresowe	66.62
-1/20	Magazyn	płytki podł. gresowe	20,80
-1/21	Pom. videokonferencji nr1	płytki podł. gresowe	6,80
-1/22	Pom. videokonferencji nr2	płytki podł. gresowe	6,70
-1/23	Pomieszczenie gospodarcze	płytki podł. gresowe	12,00
-1/24	Archiwum IV	płytki podł. gresowe	44,50
-1/25	Magazyn	płytki podł. gresowe	13,75
-1/28	Korytarz nr2(część oprac. I etap)	płytki podł. gresowe	10,25
K2	Klatka schodowa	pł. natural. kamienia	11,78
K3	Klatka schodowa	płytki podł. gresowe	3,20
		Razem	509,28

UWAGA

1. Wszystkie przewody rozprowadzające poziome oraz piony rozprowadzające czynnik należy zaizolować pianką poliuretanową półtwardą, spienionym polietylenem, gumą porowatą lub elementami izolacyjnymi, o izolacyjności 0,035 W/(m•K).
Norma obowiązująca PN-B-02421, lipiec 2000 - "Izolacja cieplna przewodów, armatury i urządzeń, wymagania i badania odbiorcze". Zgodnie z powyższą normą, do izolacji przewodów, armatury i urządzeń należy używać materiałów lub wyrobów mających certyfikat lub deklarację zgodności z Polską Normą lub aprobatą techniczną. Ponadto materiały izolacyjne stosowane wewnątrz budynku powinny spełniać wymagania ochrony p.poż. i być zakwalifikowane jako co najmniej nie rozprzestrzeniające ognia (wg PN-B-02873:1996). Zgodnie z Rozporządzeniem z dnia 17 lipca 2015r. - wymagania izolacyjności cieplnej przewodów i komponentów podaje poniższa tabelka.
2. Przewody prowadzone w bruzdach ścian lub w posadzce.
3. Podłączenie przyborów poprzez zestawy przyłączeniowe z wężykami i zaworami odcinającymi.
4. W instalacji przeciwpożarowej przewody przechodzące przez elementy oddzielenia pożarowego muszą posiadać klasę odporności ogniowej wymaganą dla tych oddzieleń pożarowych.
5. W zakresie instalacji wod-kan dla części istniejącego budynku:
5a. Demontaż istniejącej instalacji wod-kan – w zakresie przebudowy"
5b. W zakresie likwidacji istniejącej instalacji wod-kan – w zakresie przebudowy"
5c. W zakresie likwidacji istniejących przyborów sanitarnych przewidzianych do likwidacji.
5d. W zakresie likwidacji istniejących przewodów instalacyjnych przebudowanych lub kolidujących z projektowanymi przewodami należy wykonać bruzdy, niezbędne otwory i przebicia w istniejących przegrodach budowlanych.
5e. Montaż nowych przyborów sanitarnych.
5f. Montaż podejść nowych instalacji wod-kan do przyborów sanitarnych.
5g. Demontaż istniejących rurociągów wod-kan wraz z armaturą.
5h. Uzupełnienie otworów, bruzd i przebić po demontażu istniejących przewodów instalacyjnych.
5i. Uzupełnienie otworów, bruzd i przebić dla prowadzenia projektowanych przewodów instalacyjnych.
5j. Uzupełnienie otworów, bruzd i przebić dla prowadzenia projektowanych przewodów instalacyjnych.
5k. Uzupełnienie otworów, bruzd i przebić dla prowadzenia projektowanych przewodów instalacyjnych.
5jm. Uzupełnienie otworów, bruzd i przebić dla prowadzenia projektow