RZUT PARTERU - I ETAP
skala 1:100

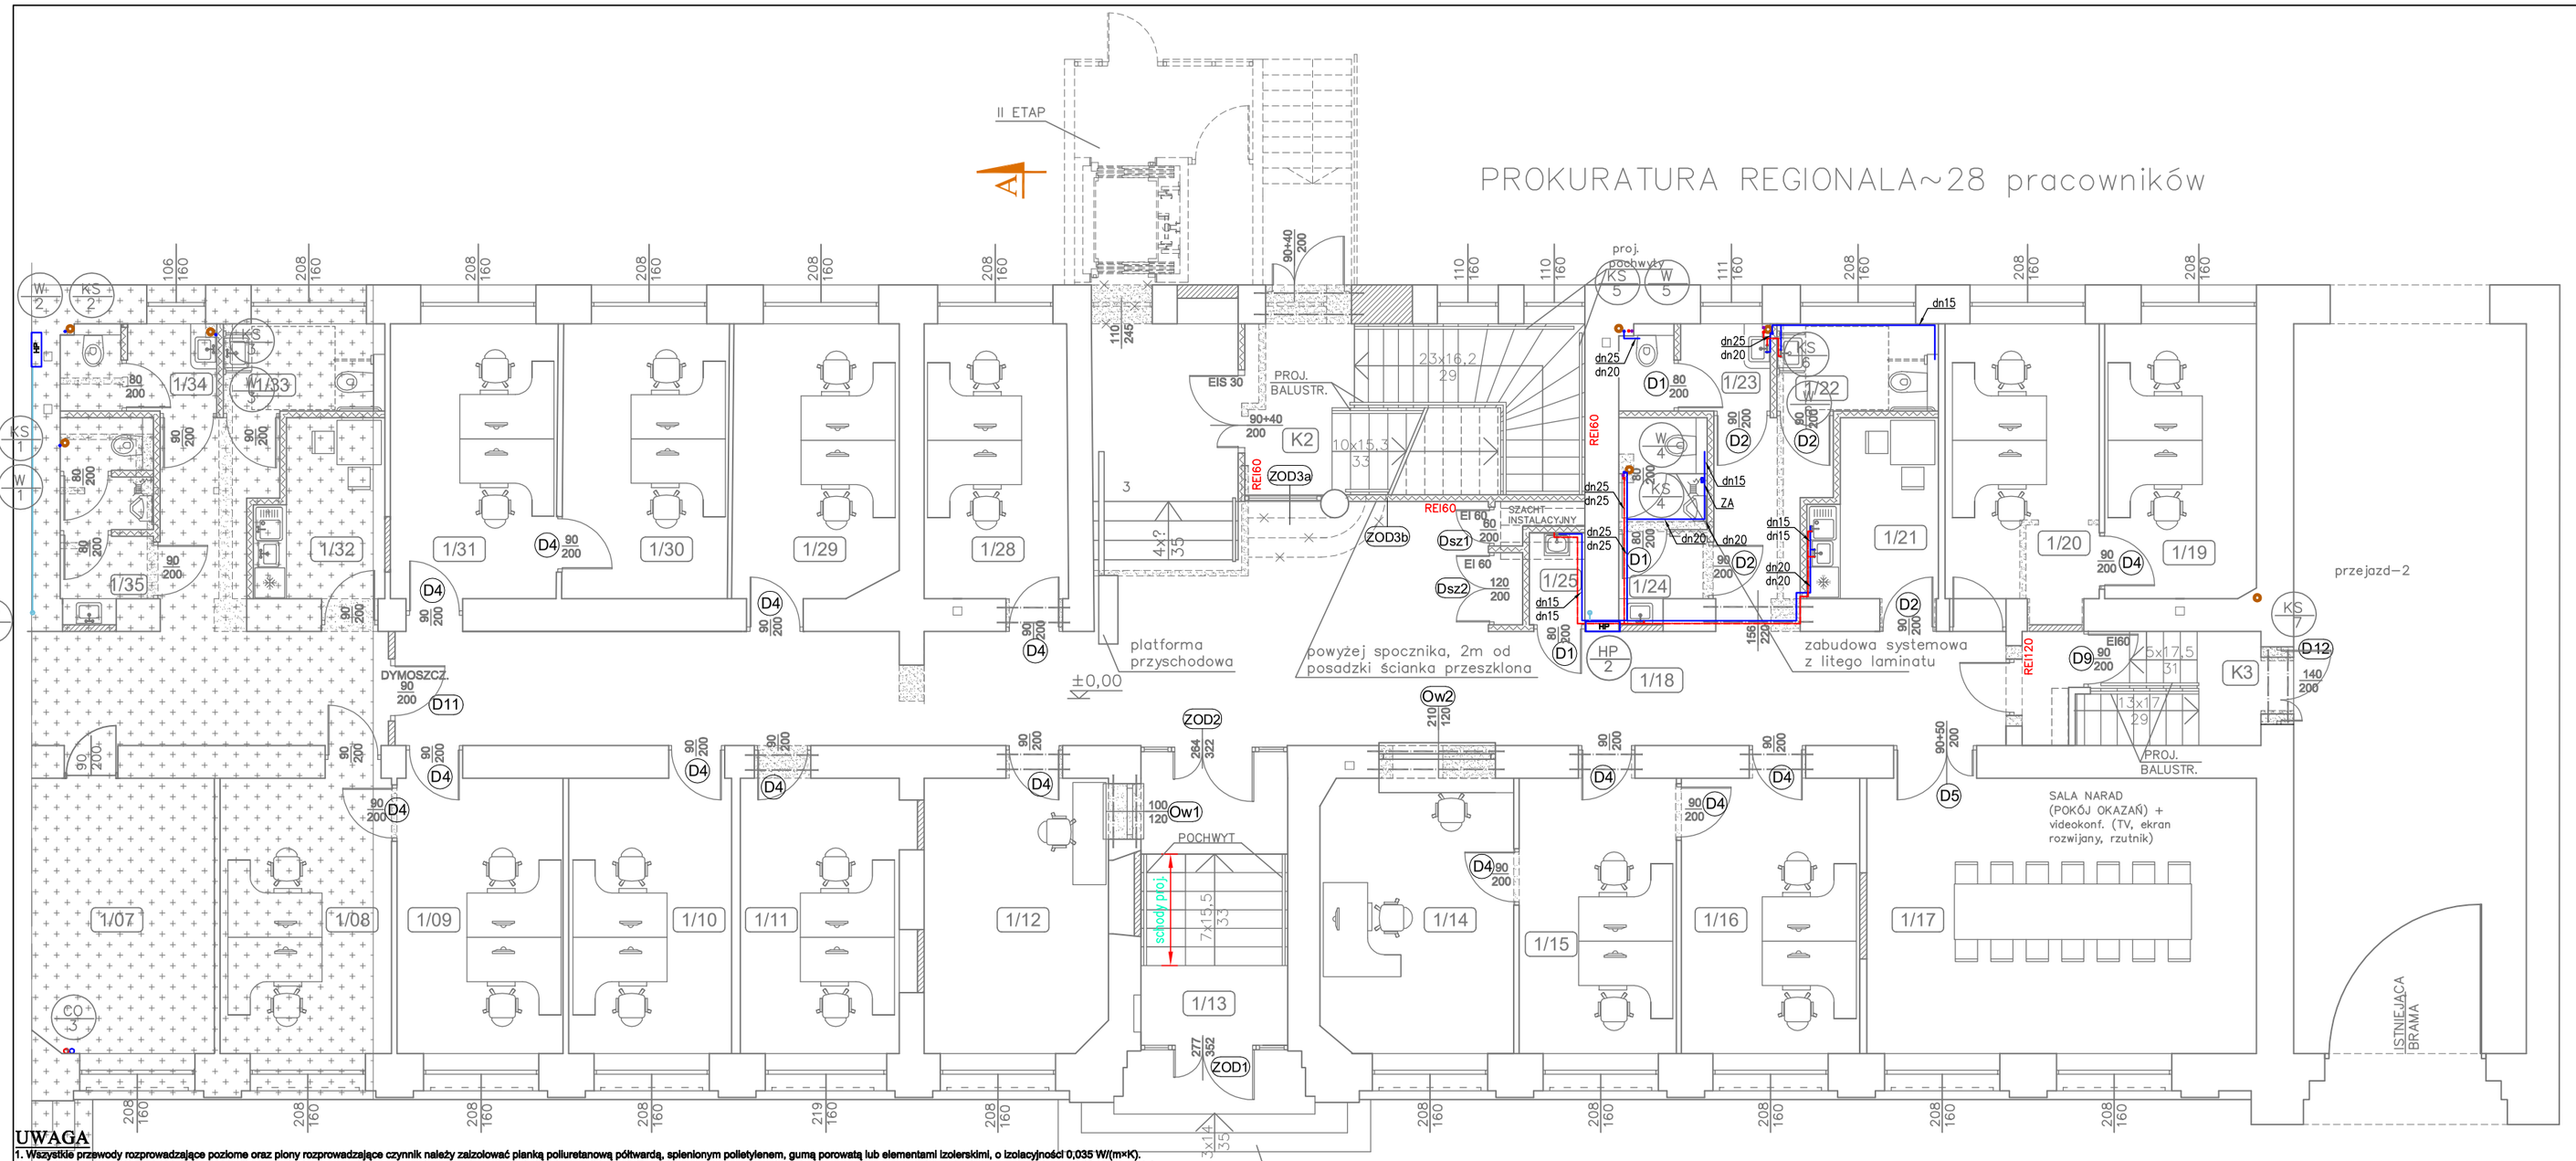

WYKAZ POMIESZCZEŃ PARTERU I ETAPU			
Nr pom.	Nazwa pomieszczenia	Rodzaj posadzki	Powierzchnia [m²]
1/09	Pokój biurowy	panele podłogowe	14,90
1/10	Pokój biurowy	panele podłogowe	14,60
1/11	Pokój biurowy	panele podłogowe	14,25
1/12	Pokój ochrony	panele podłogowe	16,35
1/13	Wiatrołap	płytki podł. gresowe	14,00
1/14	Biuro podawcze	panele podłogowe	17,15
1/15	Biuro podawcze	panele podłogowe	14,00
1/16	Pokój biurowy	panele podłogowe	16,00
1/17	Sala narad	panele podłogowe	34,94
1/18	Korytarz	płytki podł. gresowe	95,15
1/19	Pokój biurowy	panele podłogowe	13,55
1/20	Pokój biurowy	panele podłogowe	13,80
1/21	Pomieszczenie socjalne	płytki podł. gresowe	6,80
1/22	Wc dla niepełnosprawnych	płytki podł. gresowe	4,60
1/23	Wc damski	płytki podł. gresowe	4,04
1/24	Wc męski	płytki podł. gresowe	4,85
1/25	Pomieszczenie porządkowe	płytki podł. gresowe	1,66
1/28	Pokój biurowy	panele podłogowe	12,92
1/29	Pokój biurowy	panele podłogowe	14,60
1/30	Pokój biurowy	panele podłogowe	14,60
1/31	Pokój biurowy	panele podłogowe	14,83
K2	Klatka schodowa	pł. natural. kamienia	18,93
K3	Klatka schodowa	płytki podł. gresowe	5,87
		Razem	382,39

UWAGA

1. Wszystkie przewody rozprowadzające poziome oraz piony rozprowadzające czynnik należy zaizolować pianką poliuretanową półtwardą, spienionym polietylenem, gumą porowatą lub elementami izolerskimi, o izolacyjność 0,035 W/(m×K).
Norma obowiązujące PN-B-02421, lipiec 2000 - "Izolacja cieplna przewodów, armatury i urządzeń, wymagania i badania odbiorcze". Zgodnie z powyższą normą, do izolacji przewodów, armatury i urządzeń należy używać materiałów lub wyrobów mających certyfikat lub deklarację zgodności z Polską Normą lub aprobata techniczną. Ponadto materiały izolacyjne stosowane wewnątrz budynku powinny spełniać wymagania ochrony p.poż. i być zakwalifikowane jako co najmniej nie rozprzestrzeniające ognia (wg PN-B-02873:1996). Zgodnie z Rozporządzeniem z dnia 17 lipca 2015r. - wymagania izolacyjności cieplnej przewodów i komponentów podaje poniższa tabelka:
2. Przewody prowadzone w bruzdach ścian lub w posadzce.
3. Podłączenie przyborów poprzez zestawy przyłączeniowe z wężykami i zaworami odcinającymi.
4. W miejscach przejść przewodów przez elementy oddzieleń p.poż. przewidzieć przepusty lub uszczelnienia p.poż. o klasie odporności ogniowej wymaganej dla tych oddzieleń p.poż.
5. W zakresie instalacji wod-kan dla przedmiotowego etapu:
5a. Demontaż starej instalacji wod-kan (rurarz+przybory) ,
5b. Wykucie starego rurarzu ze ścian, w miejsce powstałej bruzdy montaż nowych przewodów w ilolacji.
5c. Wykonanie bruzd w ścianach lub posadzkach dla podejść pod przybory.
5d. Montaż podejść nad posadzką około 30-40 cm, jako podejście dolnozasilające dla przyborów.
5e. Montaż nowych rur, przyborów sanitarnych.
5f. Reperacja ścian po wykonanych pracach (zaplankowanie przewodów w lzolacji w ścianach lub posadzce, położenie warstwy tynku w miejscu bruzdy, niezbędne malowanie na danym obszarze, odtworzenie tapet lub innych elementów na ścianie jeśli takie wystąpią - ogólnie doprowadzenie do stanu pierwotnego.
5g. Dokonanie niezbędnych przewiertów dla prowadzenia przewodów przez stropy poszczególnych kondygnacji.
6. Przy przejściach przez przegrody budowlane stosować tuleje ochronne z materiału jak rura właściwa.
7. Przejścia przewodów przez przegrody budowlane wykonać metodą cięcia narzędziami mechanicznymi (bez udarowej) o wymiarach: Ørury + 20 mm.
8. Prace wykonywać za pomocą sprzętu niepyłącego (prace będą wykonywane przy czynnym- pracującym obiekcie , wykonawca musi zadbać o jak najmniej uciążliwe oddziaływanie prowadzonych prac na osoby pracujące w obiekcie, stosować urządzenia z odciągiem pyłów oraz miejsce prac zabezpieczyć folią gr. 0,5 mm.
9. Projekt rozpatrywać łącznie z projektami innych branż.
10. Przed przystąpieniem do realizowcji sprawdzić wszystkie wymiary, poziomy i specyfikacje, nie odczytywać wymiarów ze skali.
11. Rysunki rozpatrywać łącznie z opisem technicznym i zestawieniem materiałów.
W przypadku gdy element występuje w jednej części należy uznać, że występuje we wszystkich.
12. Przed dokonaniem zamówień elementów wbudowywanych wymiary sprawdzić na budowie.
13. Wszelkie zmiany w projekcie należy uzgodnić z projektantami odpowiednich branż, autorzy nie biorą odpowiedzialności za skutki zmian wprowadzonych w projekcie bez uzgodnienia z nimi.
14. Rozwiązania techniczne nie wyspecyfikowane jezchnoznacznie w projekcie, mające wpływ na wygląd obiektu, należy uzgodnić z projektantem.
15. Całość robót wykonać zgodnie z aktualnymi przepismi prawa budowlanego, przepisami bhp, p.poż. oraz "Warunkami technicznymi wykonania i odbioru instalacji ogrzewczych" COBRTI Instal

OZNACZENIA:

- HP 2 — Istniejący pion hydrantowy
- W 4 — Istniejący pion zimnej wody użytkowej
- KS 2 — Istniejący pion kanalizacji sanitarnej
- Istniejący przewód ciepłej wody użytkowej
- Istniejący przewód zimnej wody użytkowej
- Istniejący przewód wody hydrantowej
- Istniejący przewód kanalizacji sanitarnej
- Istniejący przewód kanalizacji sanitarnej podposadzkowej
- ZA — Zawór antyskażeniowy – izolator przepływów zwrotnych na przyłączce węża

OZNACZENIA

- granica opracowania I etapu
- ściana istn.
- projektowana ściana z bloczków wapienno-piaskowych
- projektowana ściana z płyt g-k
- istn. ściana do rozbiórki
- proj. nadproże

GLOBAL Albert Dragan
ul. Ponikwoda 28, 20-135 Lublin, ☎ +48 516-126-333
instalatorzy@tlen.pl , www.globalprojekty.pl

REMONT CZĘŚCI POMIESZCZEŃ W BUDYNKU PROKURATURY PRZY UL. OKOPOWEJ 2A W LUBLINIE

INWESTOR: PROKURATUR REGIONALNA W LUBLINIE, UL. OKOPOWA 2A, 20-950 LUBLIN

RYSUNEK	SKALA	NR RYS.
INSTALACJA WOD-KAN RZUT PARTERU	1:100	2.

FUNKCJA	SPECJALNOŚĆ, IMIĘ I NAZWISKO	NR UPRAWNIEŃ	DATA	PODPIS
PROJEKTOWAŁ	inż. Albert Dragan	LUB/0171/PWOS/05	VII 2021	
OPRACOWAŁA	mgr inż. Izabela Krakowiak		VII 2021	
SPRAWDZIŁ	inż. Feliks Dragan	2369/Lb/74	VII 2021	

OPRACOWANIE CHRONIONE USTAWĄ O PRAWIE AUTORSKIM I PRAWACH POKREWNYCH (DZ.U. NR 24/94 POZ. 83 Z DNIA 4 LUTEGO 1994R.) Z PÓŹNIEJSZYMI ZMIANAMI