



↓ istniejąca sieć 230V

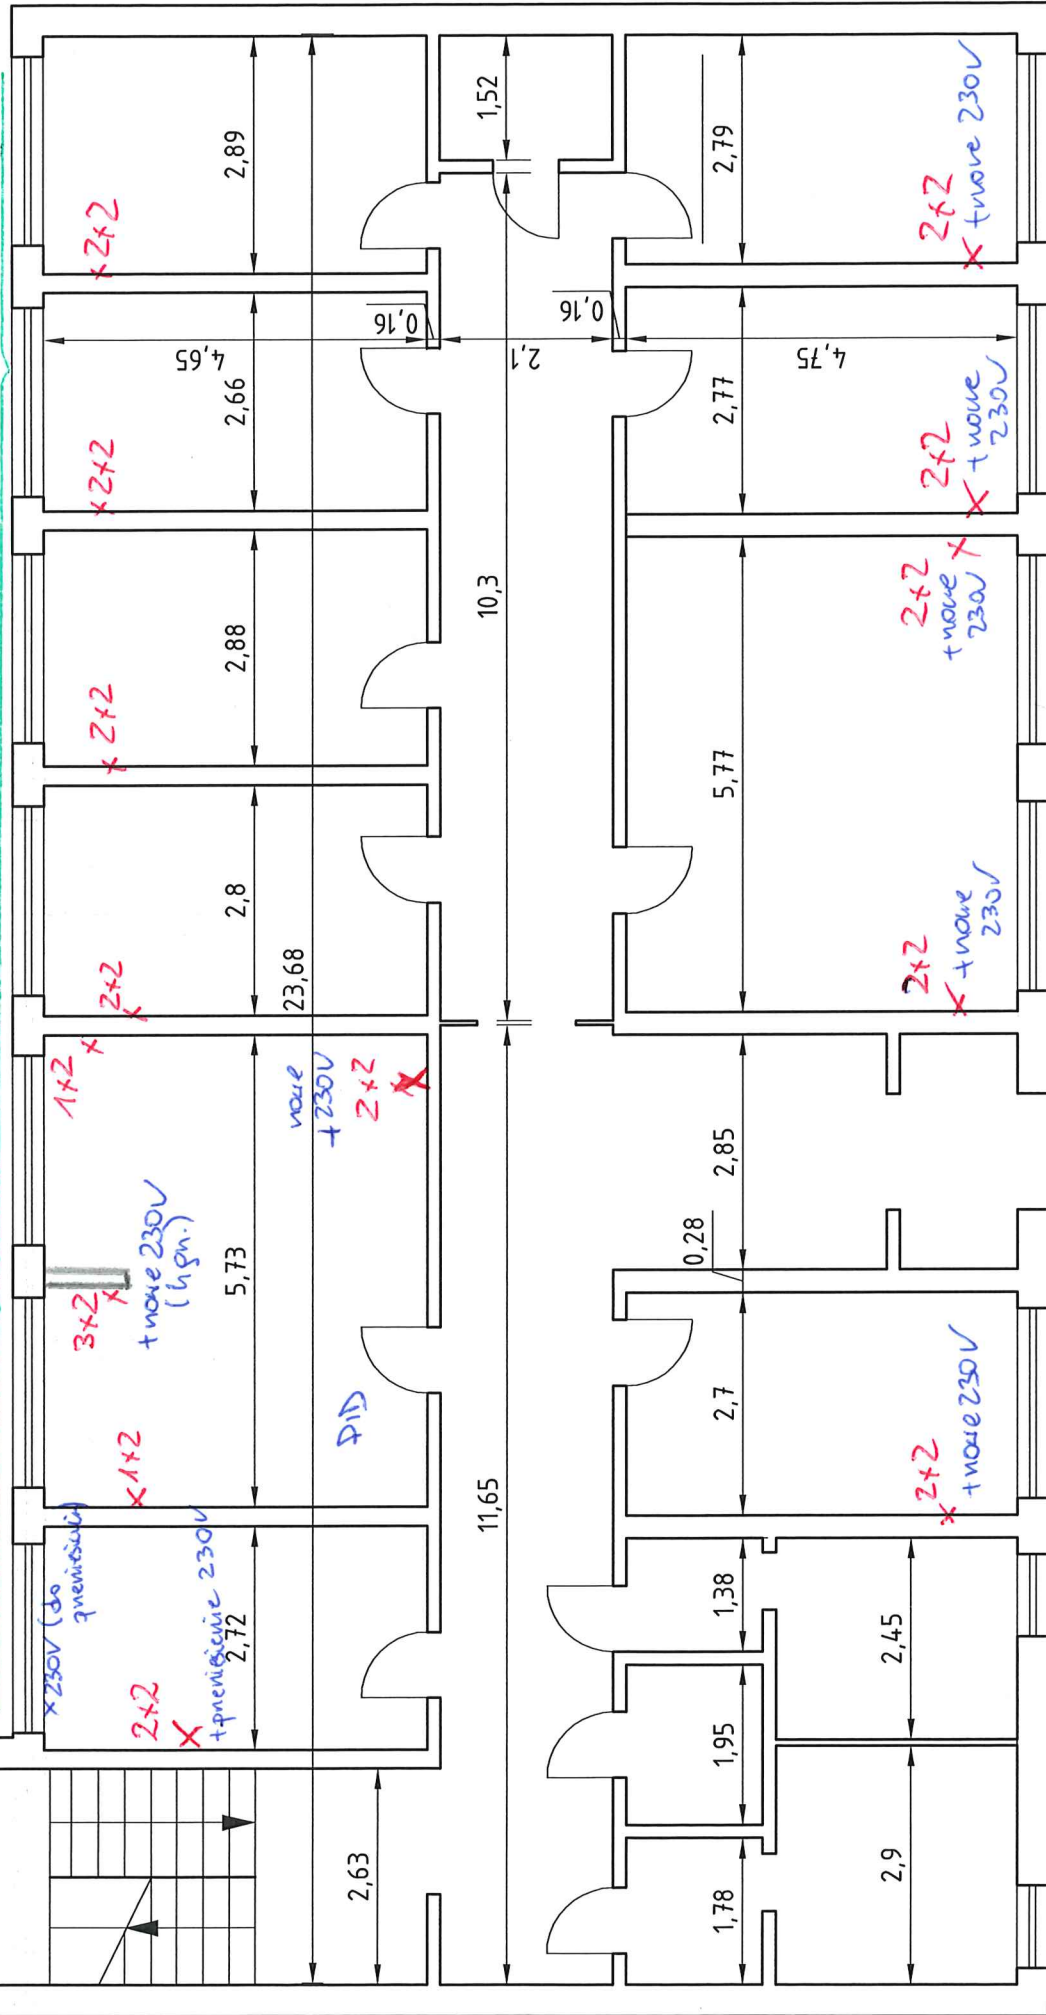

- 11 szt 2x2 (2 podłojne RJ)
- 2 szt 1x2 (1 podłojne RJ)
- 1 szt 3x2 (3 podłojne RJ)
- 7 szt nowe 230V (6x2, 1x4)
- 1 szt 230V do przeniesienia

RZUT PARTERU		Skala
Temat projektu:		B/S
INWENTARYZACJA BUDYNKU		
GENERALNEJ DYPREKCJI DRÓG KRAJOWYCH I AUTOSTRAD		
ODDZIAŁ W SZCZECINIE		
Wymiar:	Opis:	Opis:
CDOKŁA	Wojciech Binek	
06.2017 r.		
1.1		

- 2 szt 2x2 (2 podwójne)
- 3 szt 1x2 (1 podwójne)
- 5 szt 230V (podwójne)

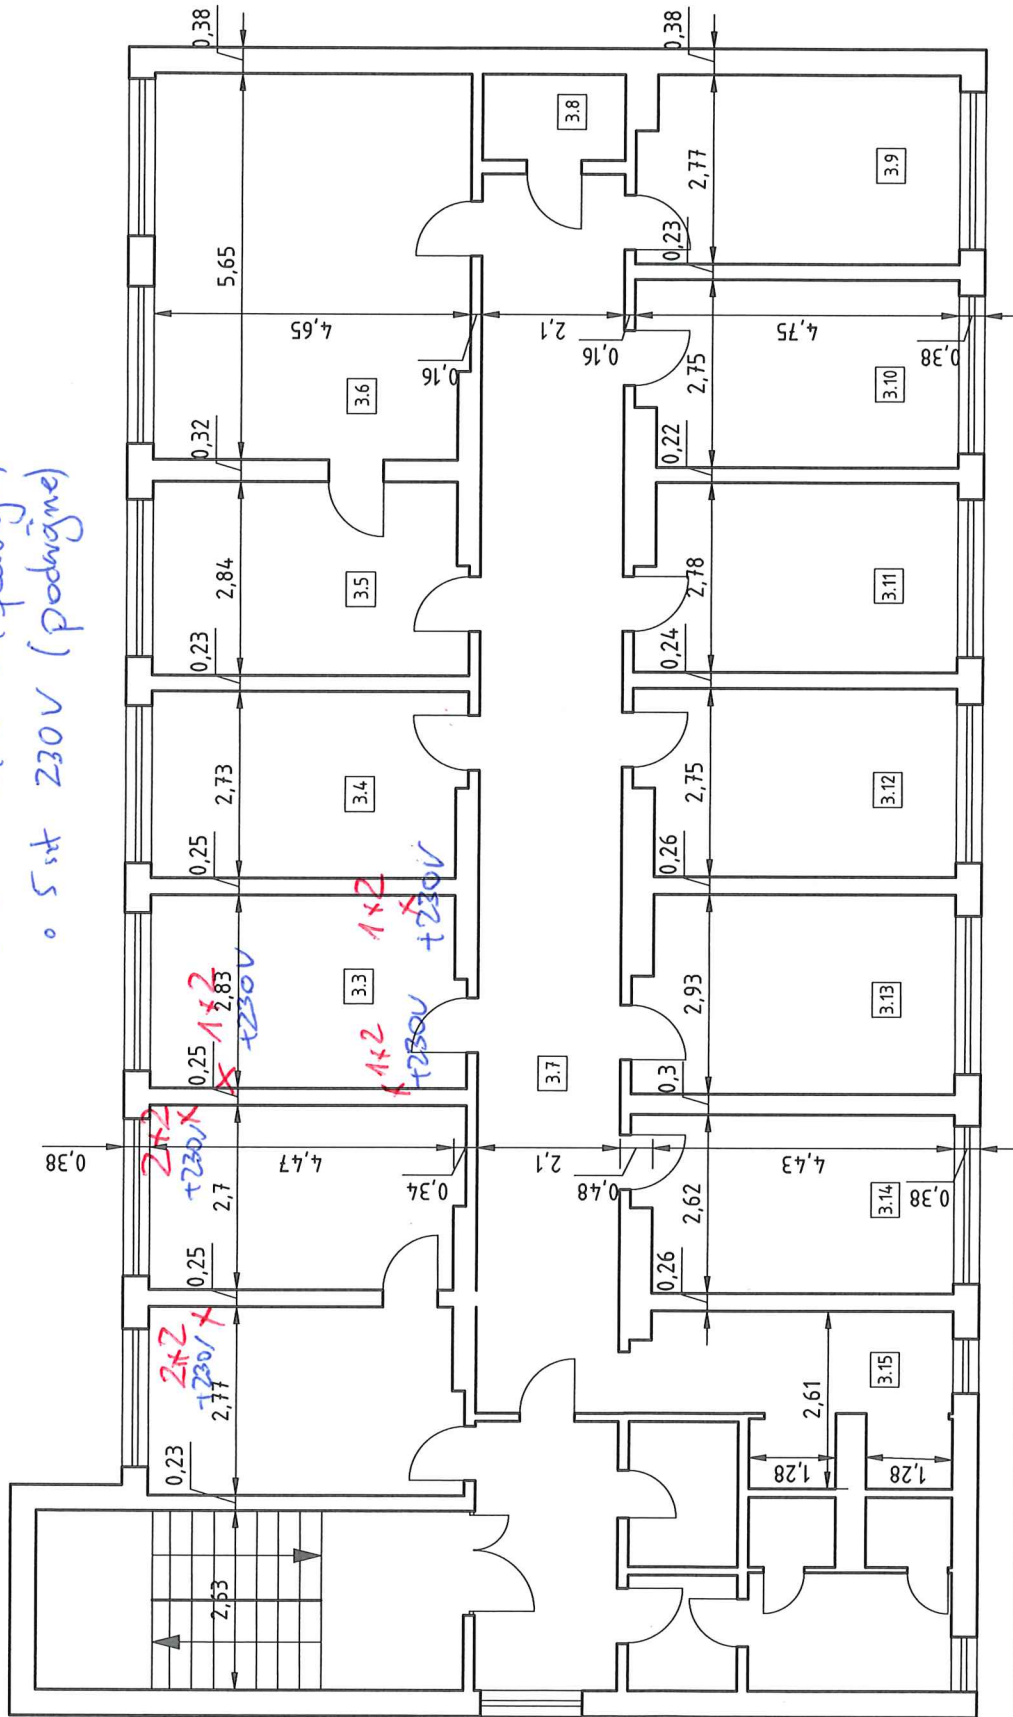

ZESTAWIENIE WSZYSTKICH POMIESZCZEŃ		
NR	NAZWA	POWIERZCHNIA [m ²]
3.3	Biuro	12,65
3.4	Biuro	12,20
3.5	Biuro	12,98
3.6	Biuro	25,65
3.7	Korytarz	34,31
3.8	Kuchnia	2,65
3.9	Biuro	12,90
3.10	Biuro	12,78
3.11	Biuro	12,81
3.12	Biuro	12,65
3.13	Biuro	13,50
3.14	Biuro	12,05
3.15	Biuro	9,96
SUMA:		187,09

ZESTAWIENIE POMIESZCZEŃ PRZEDYZIENIOWANYCH NA ARCHIWUM		
NR	NAZWA	POWIERZCHNIA [m ²]
3.9	Biuro	12,90
3.10	Biuro	12,78
3.11	Biuro	12,81
3.12	Biuro	12,65
3.13	Biuro	13,50
3.14	Biuro	12,05
3.15	Biuro	9,96
SUMA:		86,65

-pomieszczenia przeznaczone na archiwum

RZUT DRUGIEGO PIĘTRA

Temat projektu: ROZMIESZCZENIE REGAŁÓW W ARCHIWUM
GENERALNEJ DYREKCJI DRÓG KRAJOWYCH I AUTOSTRAD
ODDZIAŁ W SZCZECIE

Skala:

B/S

Data:

09.2024 r.

Opracował: **Wojciech Bindek**

Podpis:

INWESTOR: **CDOKIA**
Oddział Szczecin

Nr rys.: **1**