


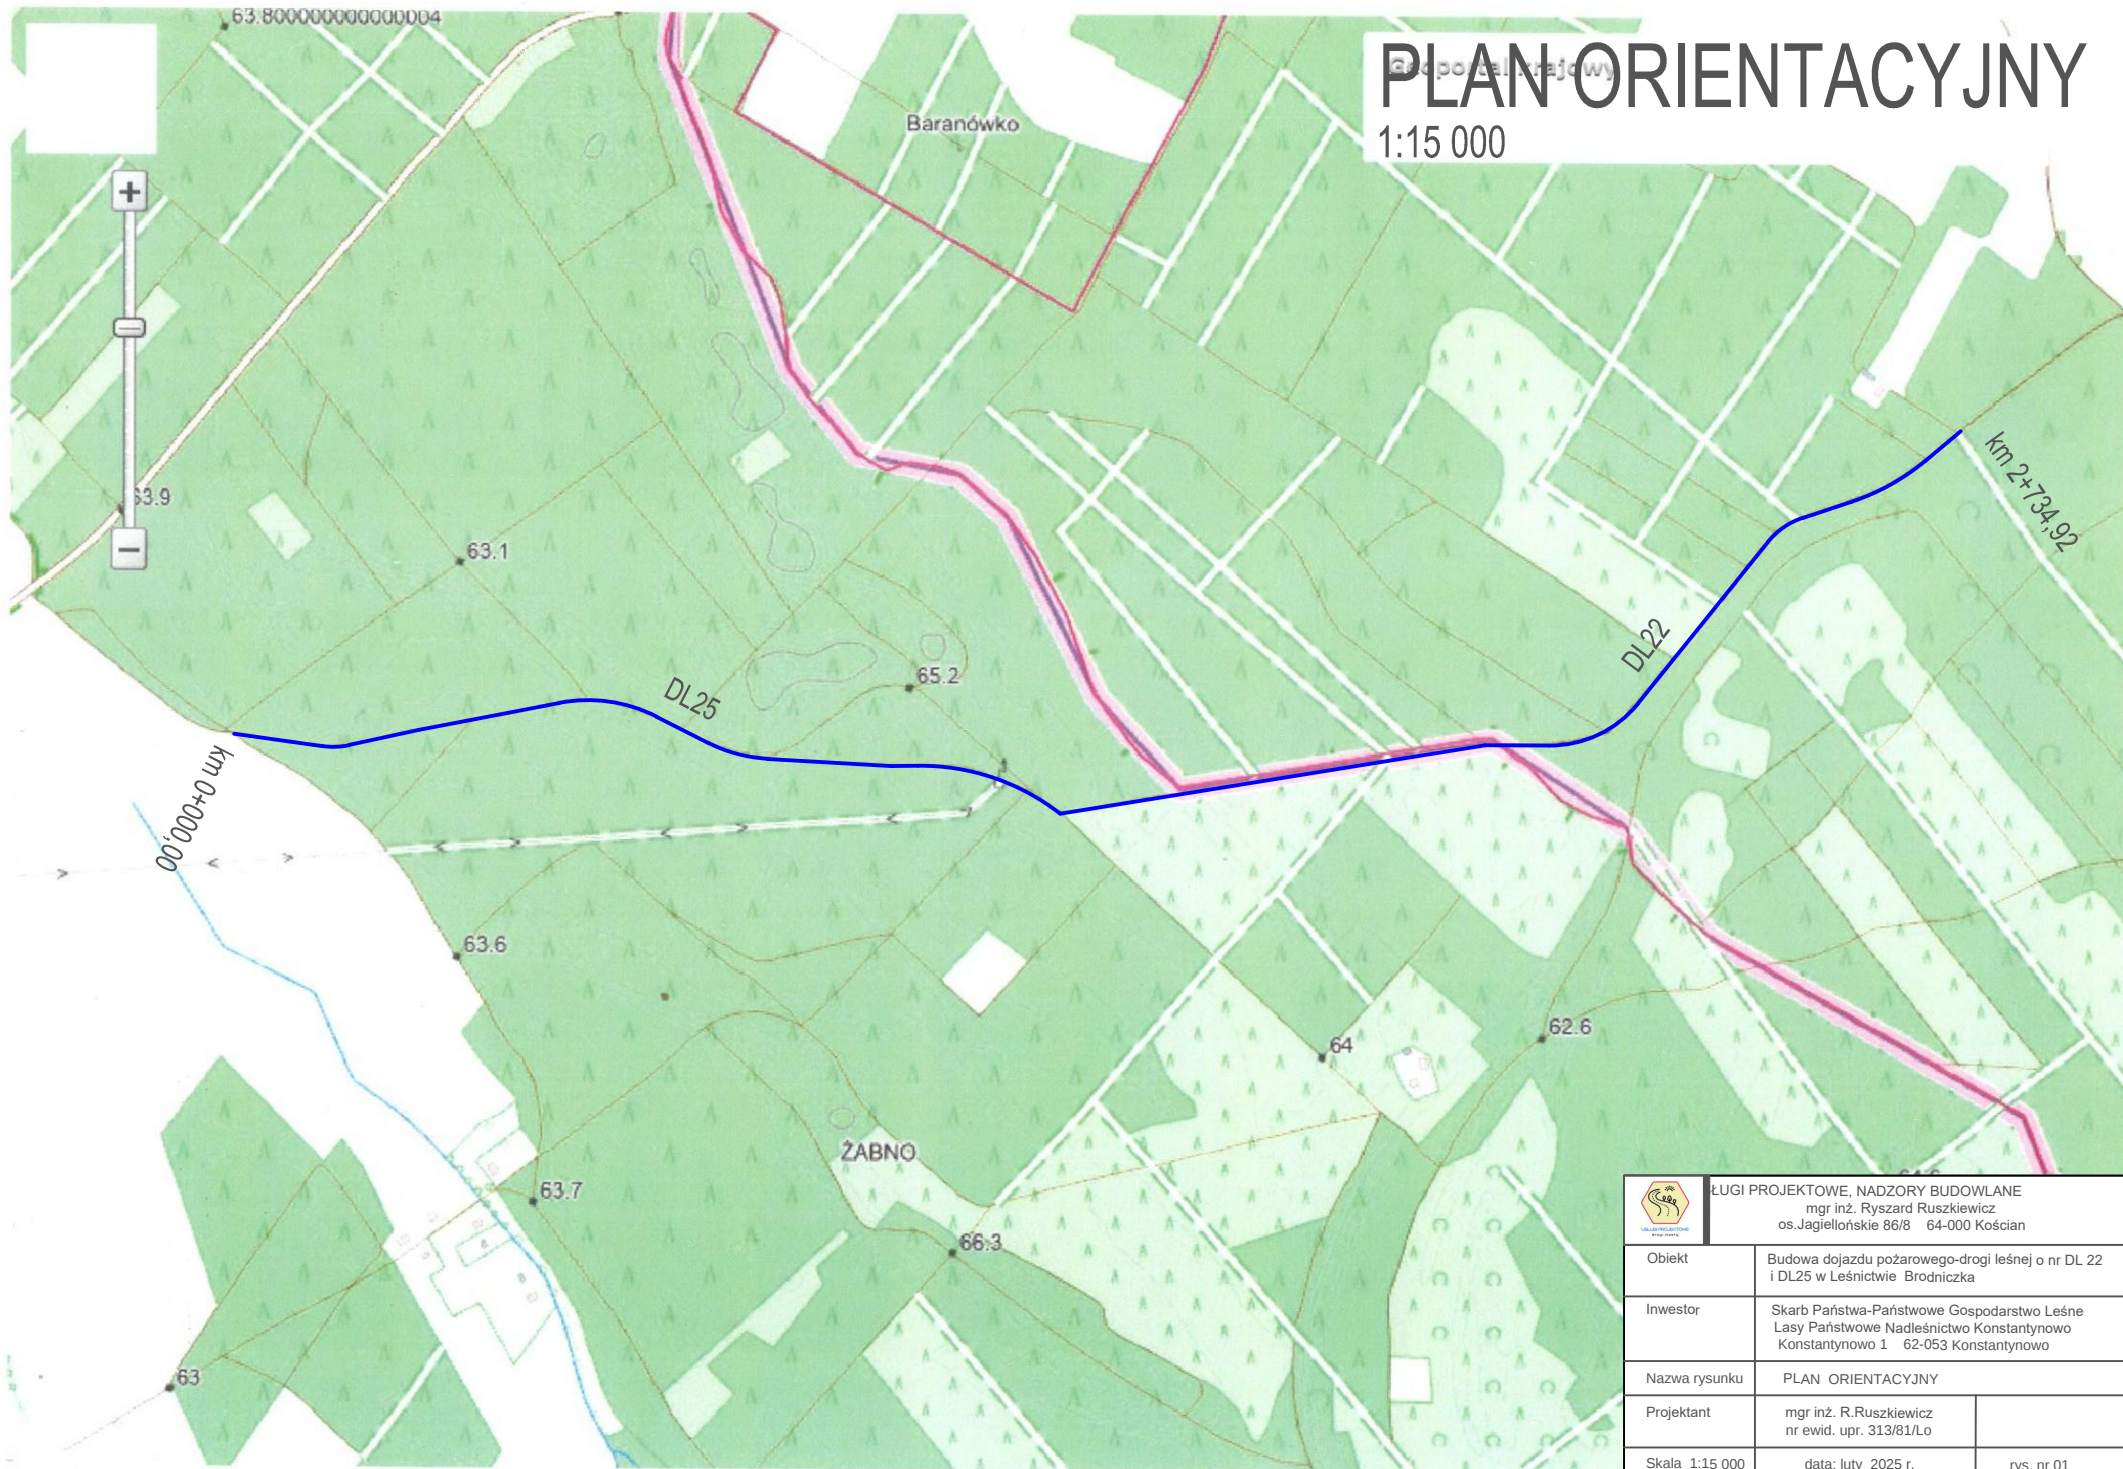

 ŁUGI PROJEKTOWE, NADZORY BUDOWLANE mgr inż. Ryszard Ruskiewicz os.Jagiellońskie 86/8 64-000 Kościan		
Obiekt	Budowa dojazdu pożarowego-drogi leśnej o nr DL 22 i DL25 w Leśnictwie Brodniczka	
Inwestor	Skarb Państwa-Państwowe Gospodarstwo Leśne Lasy Państwowe Nadleśnictwo Konstantynowo Konstantynowo 1 62-053 Konstantynowo	
Nazwa rysunku	PLAN ORIENTACYJNY	
Projektant	mgr inż. R.Ruskiewicz nr ewid. upr. 313/81/Lo	
Skala 1:15 000	data: luty 2025 r.	rys. nr 01