

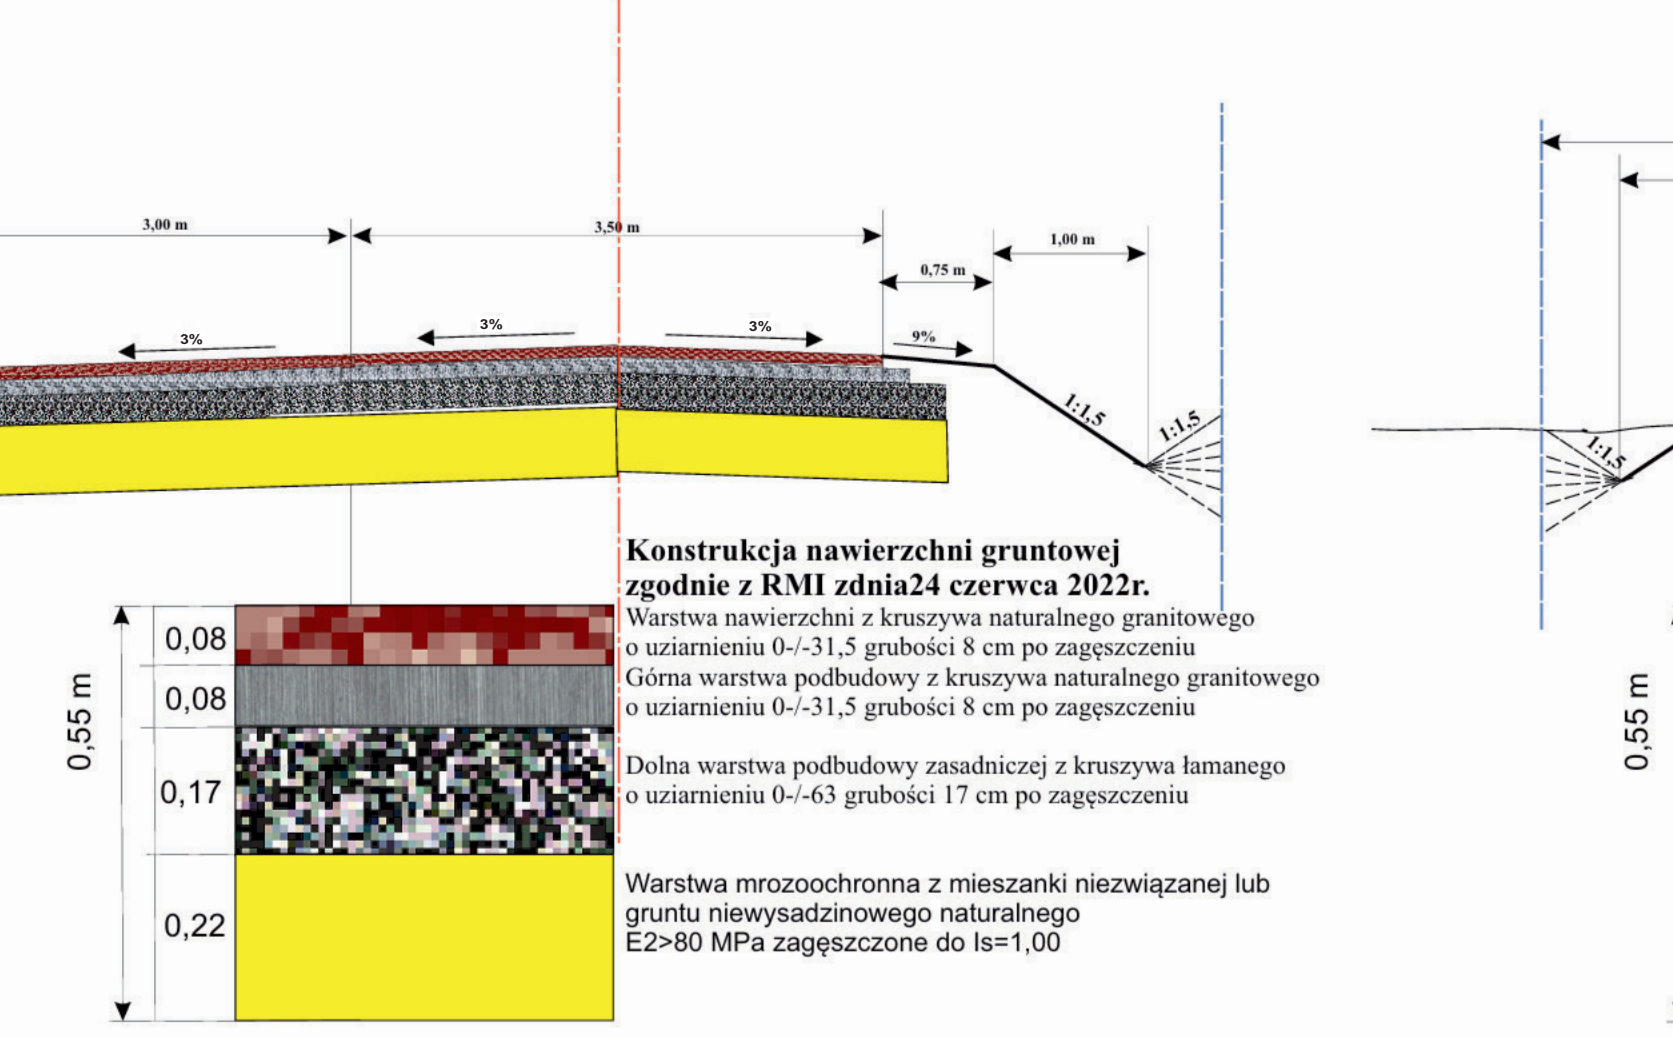
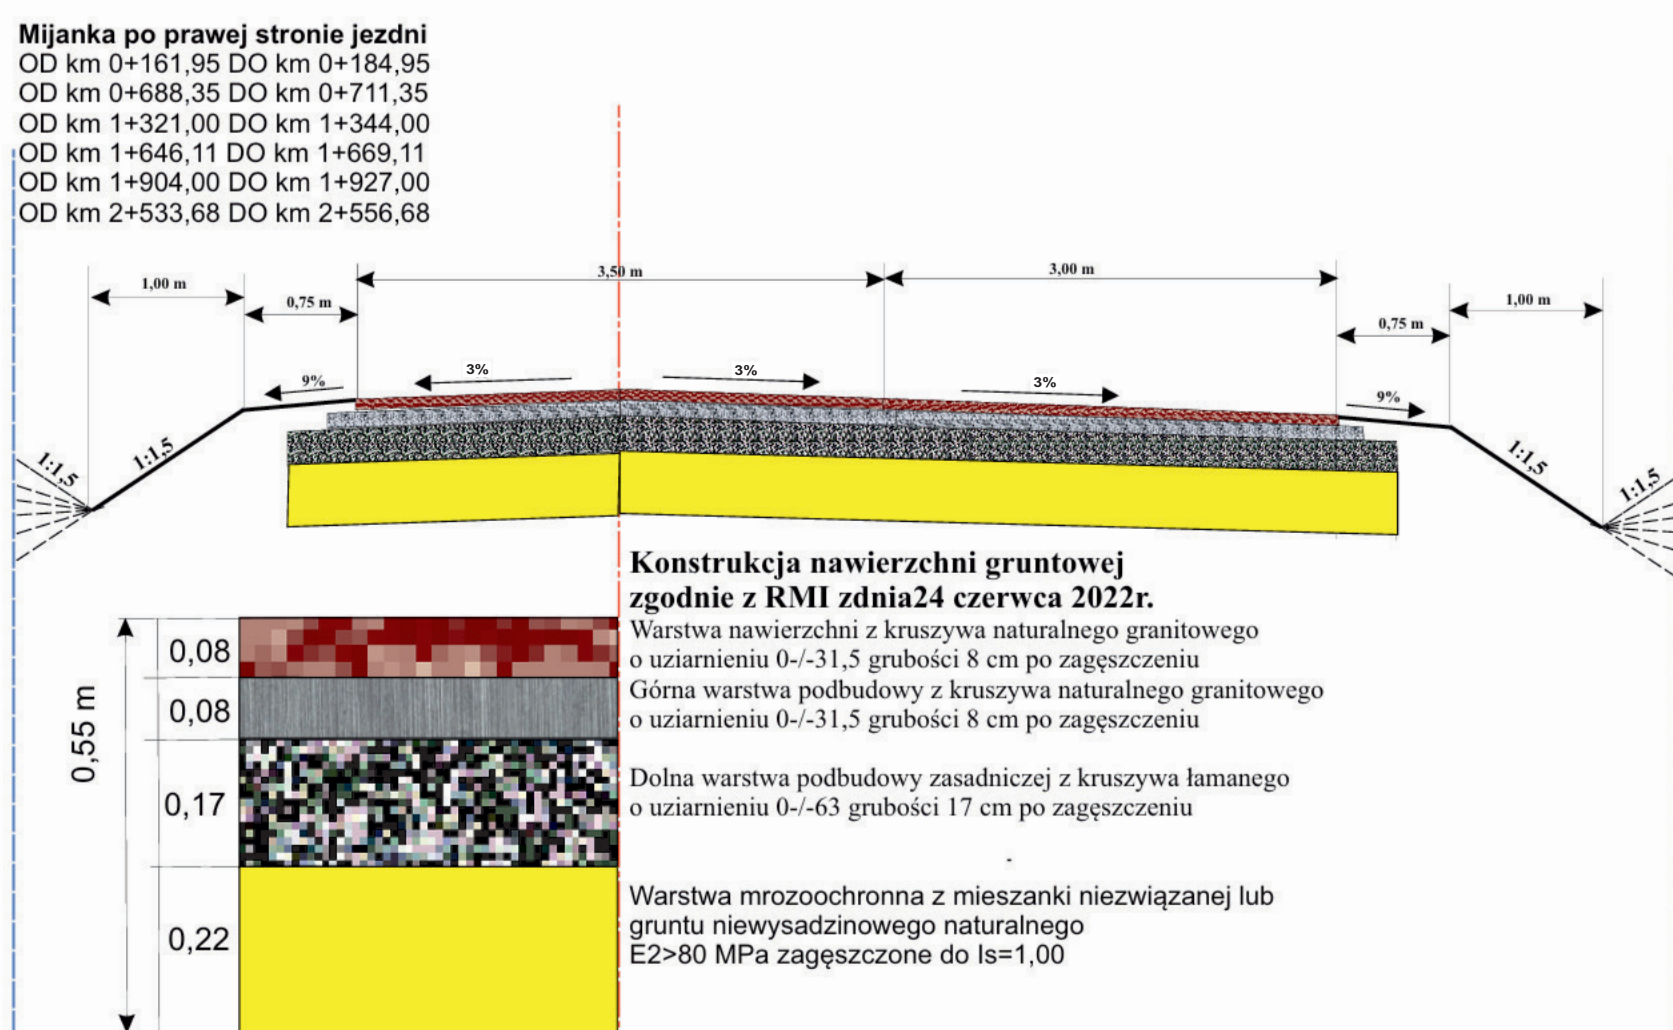
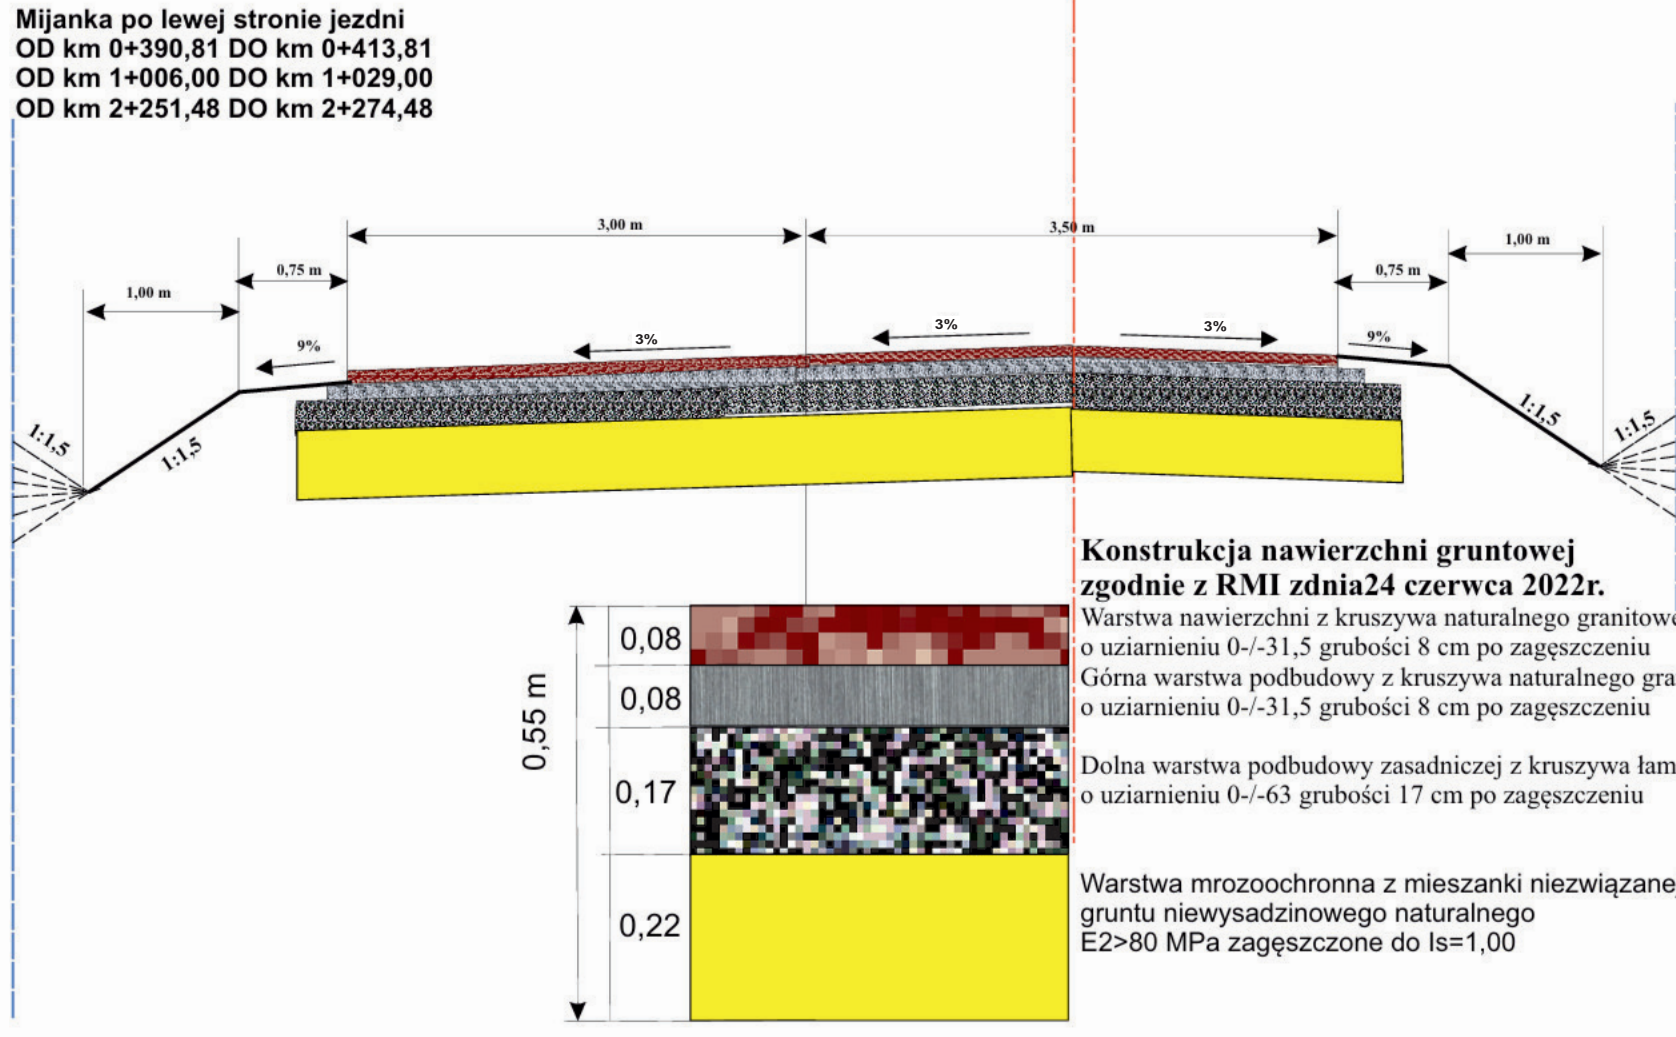
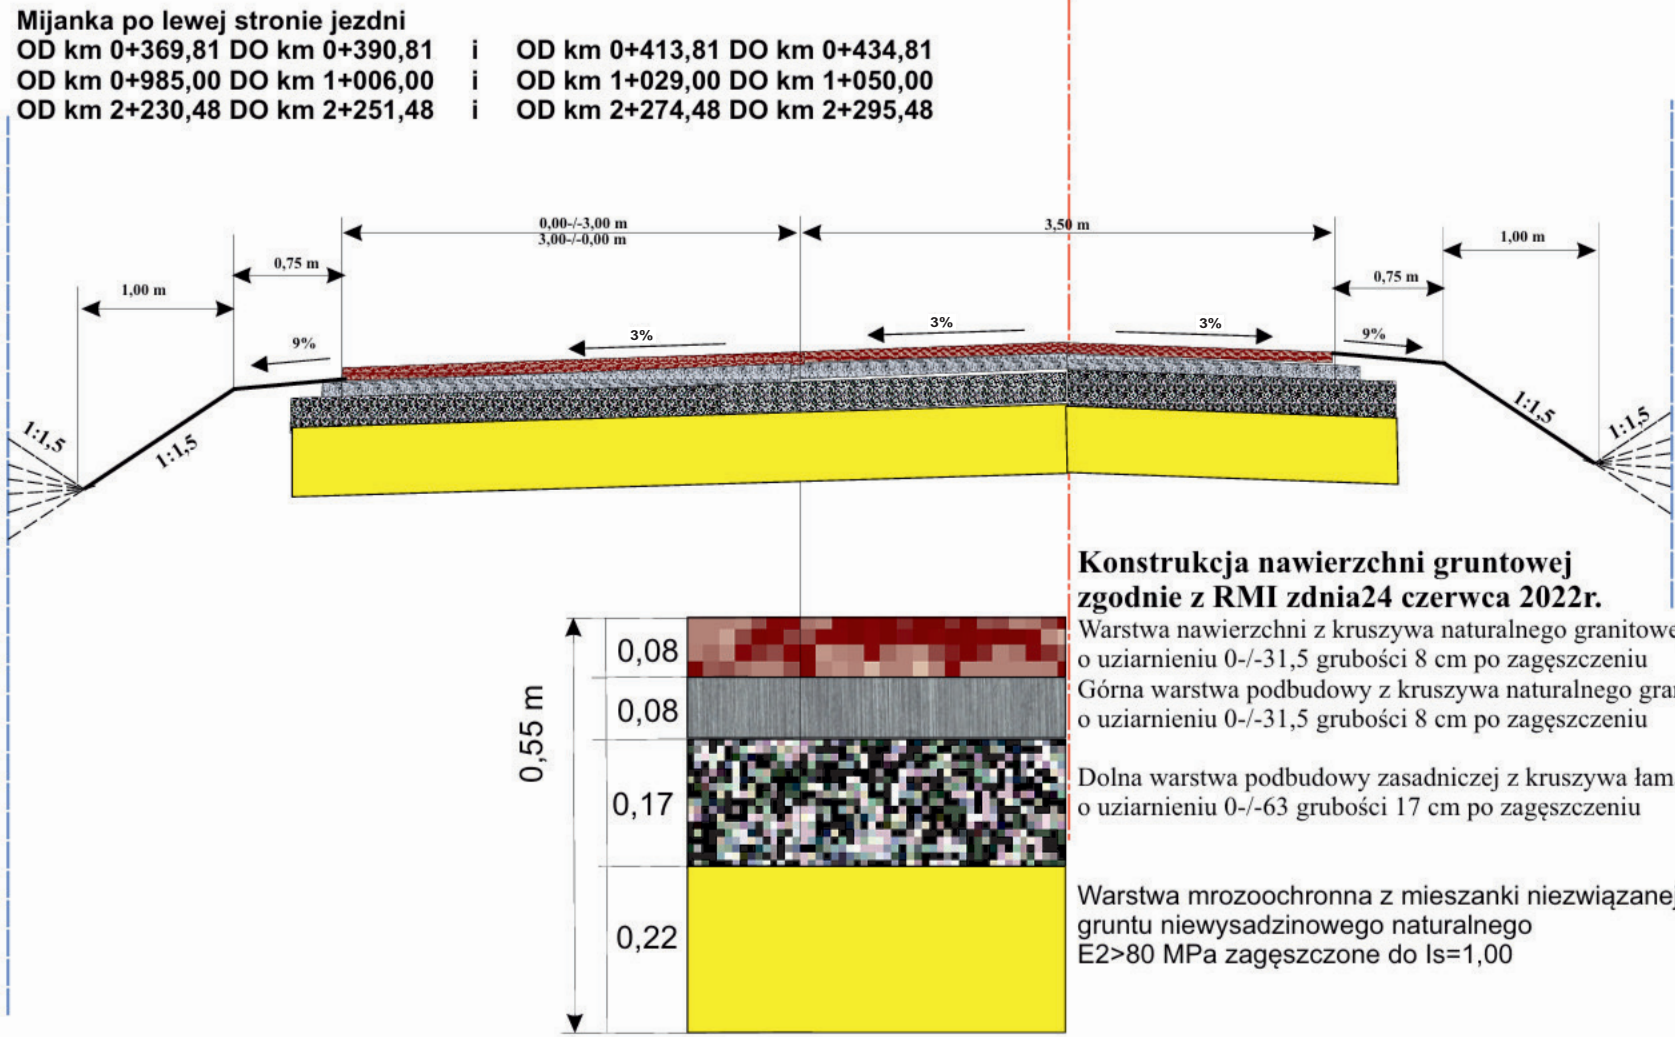
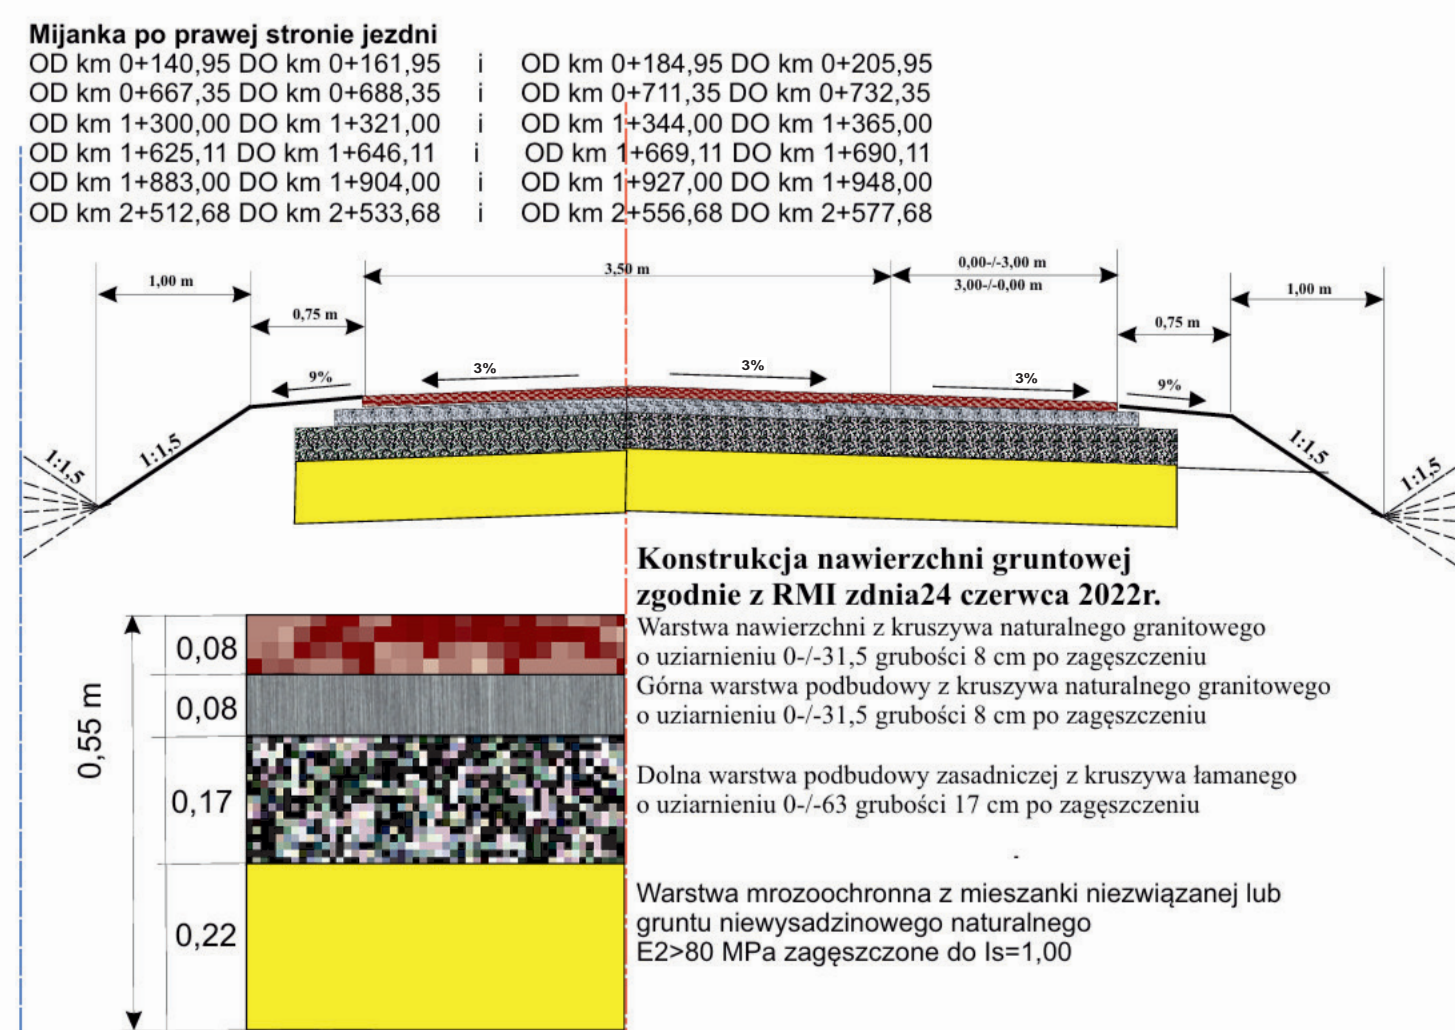
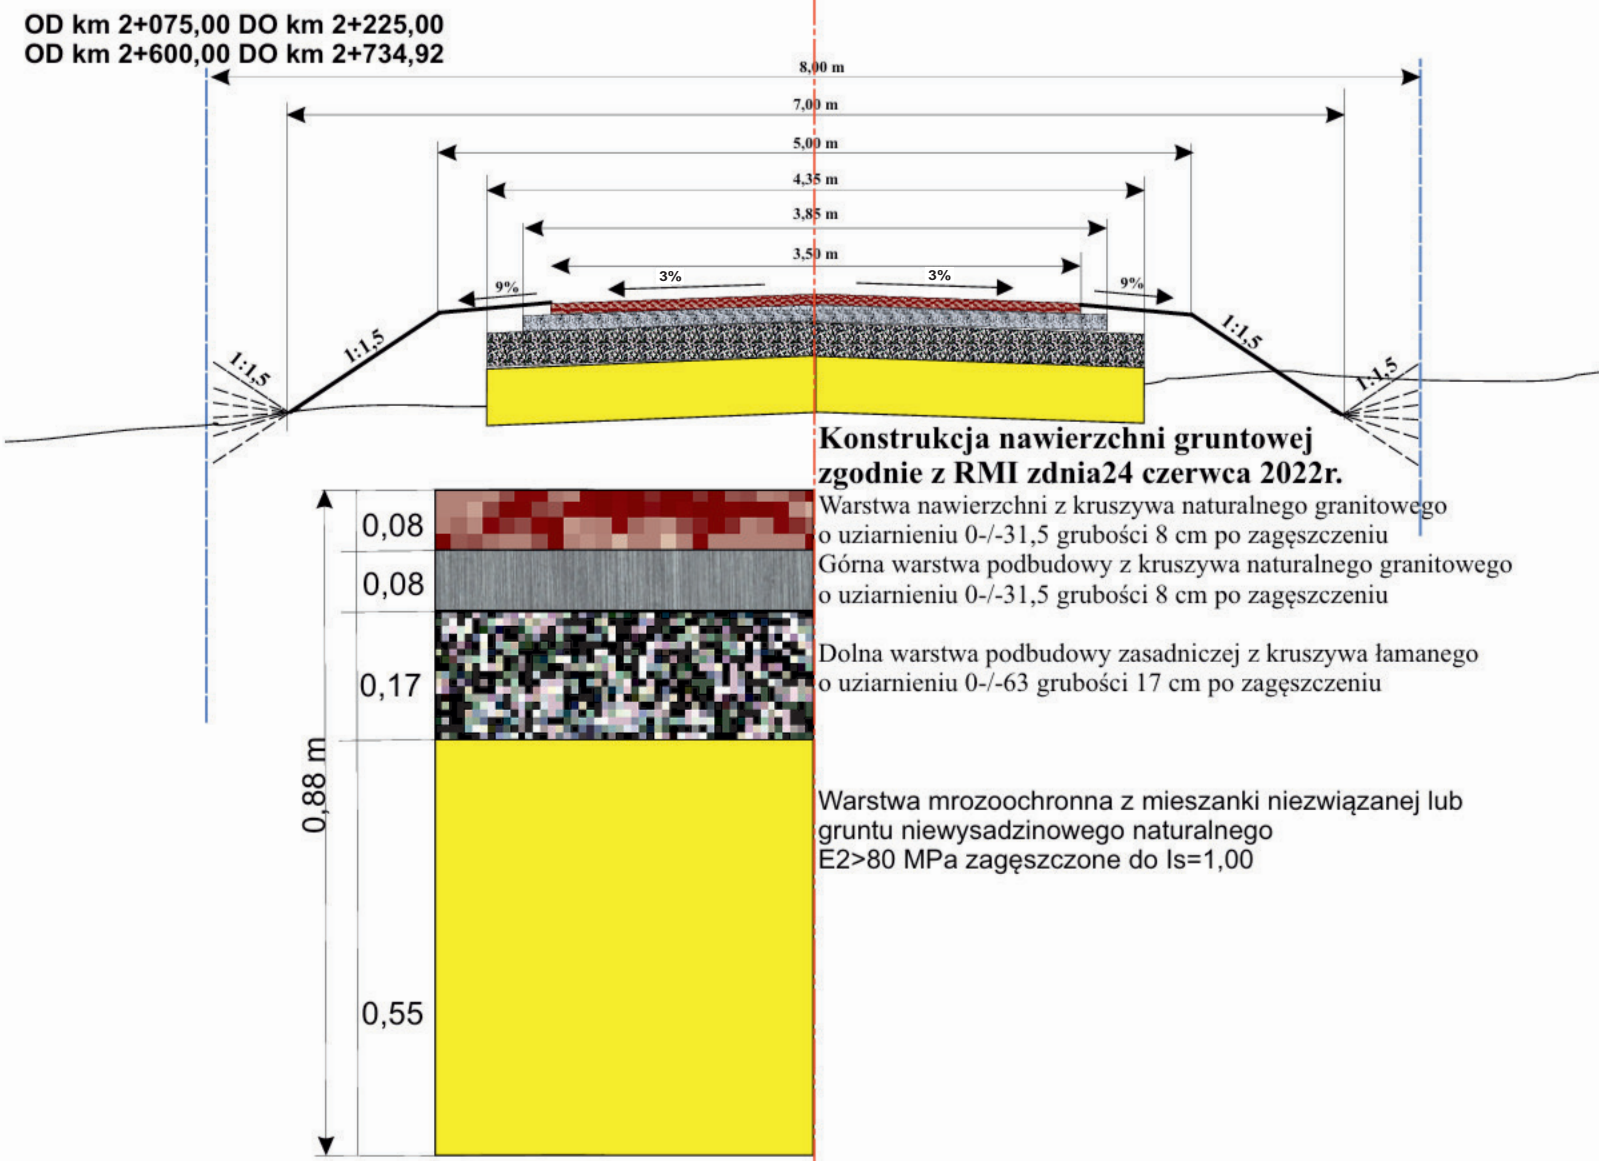


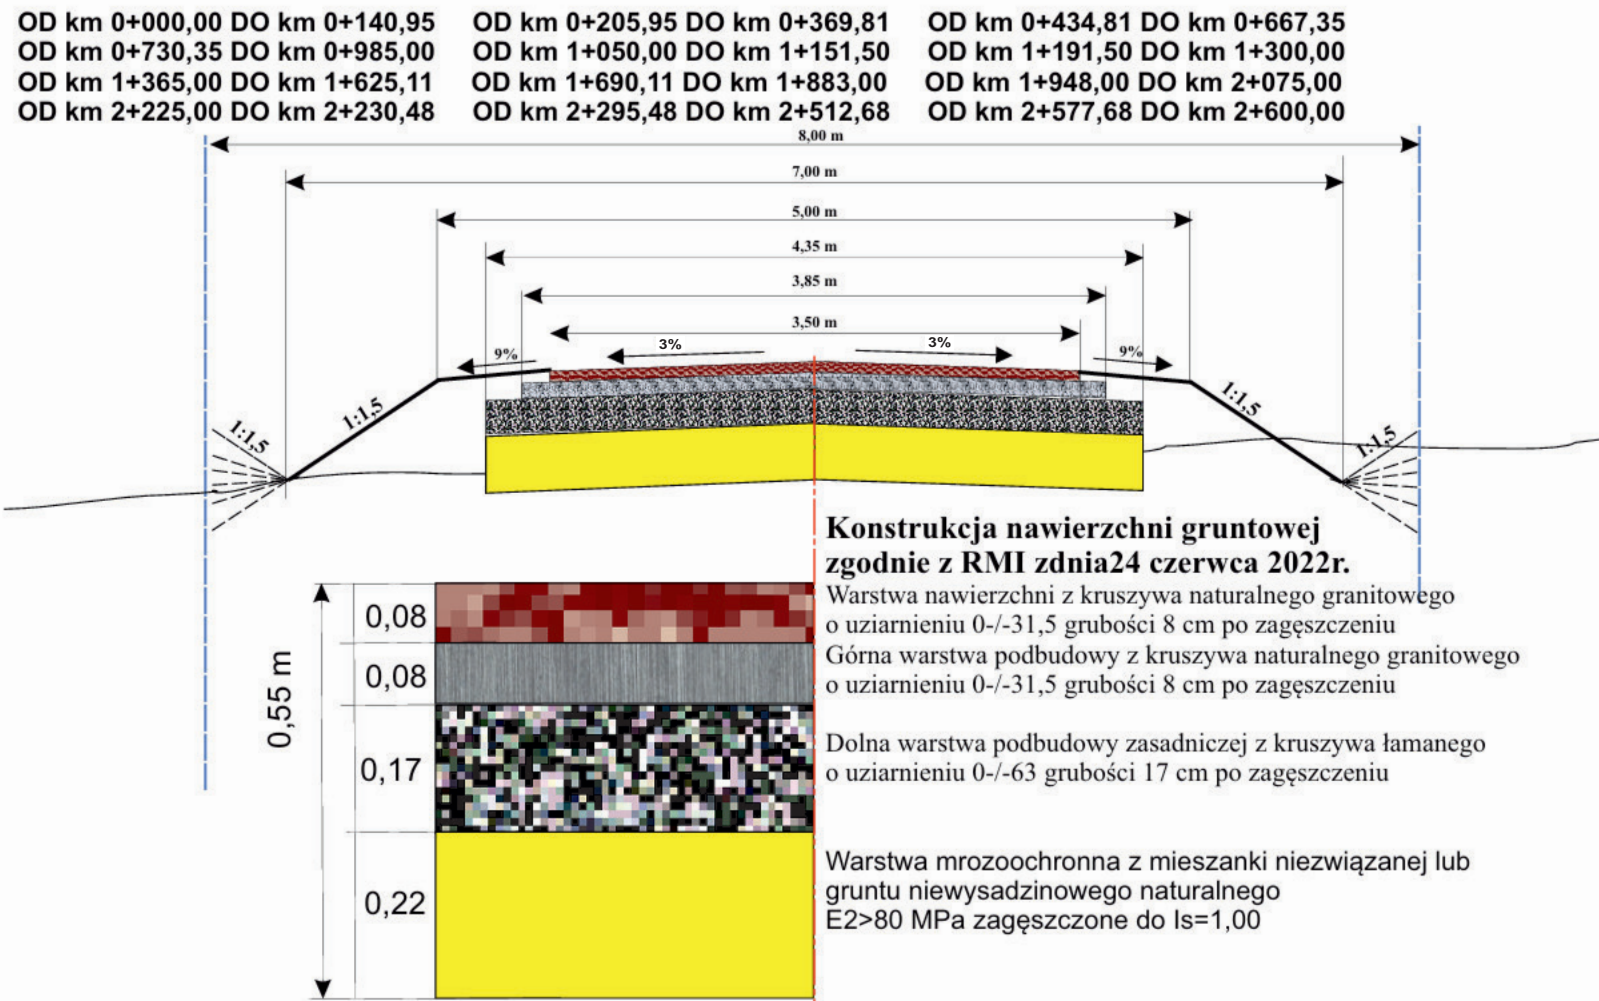

PLAC SKŁADOWY DREWNA PO STRONIE LEWEJ  
OD km 1+151,50 DO km 1+191,50

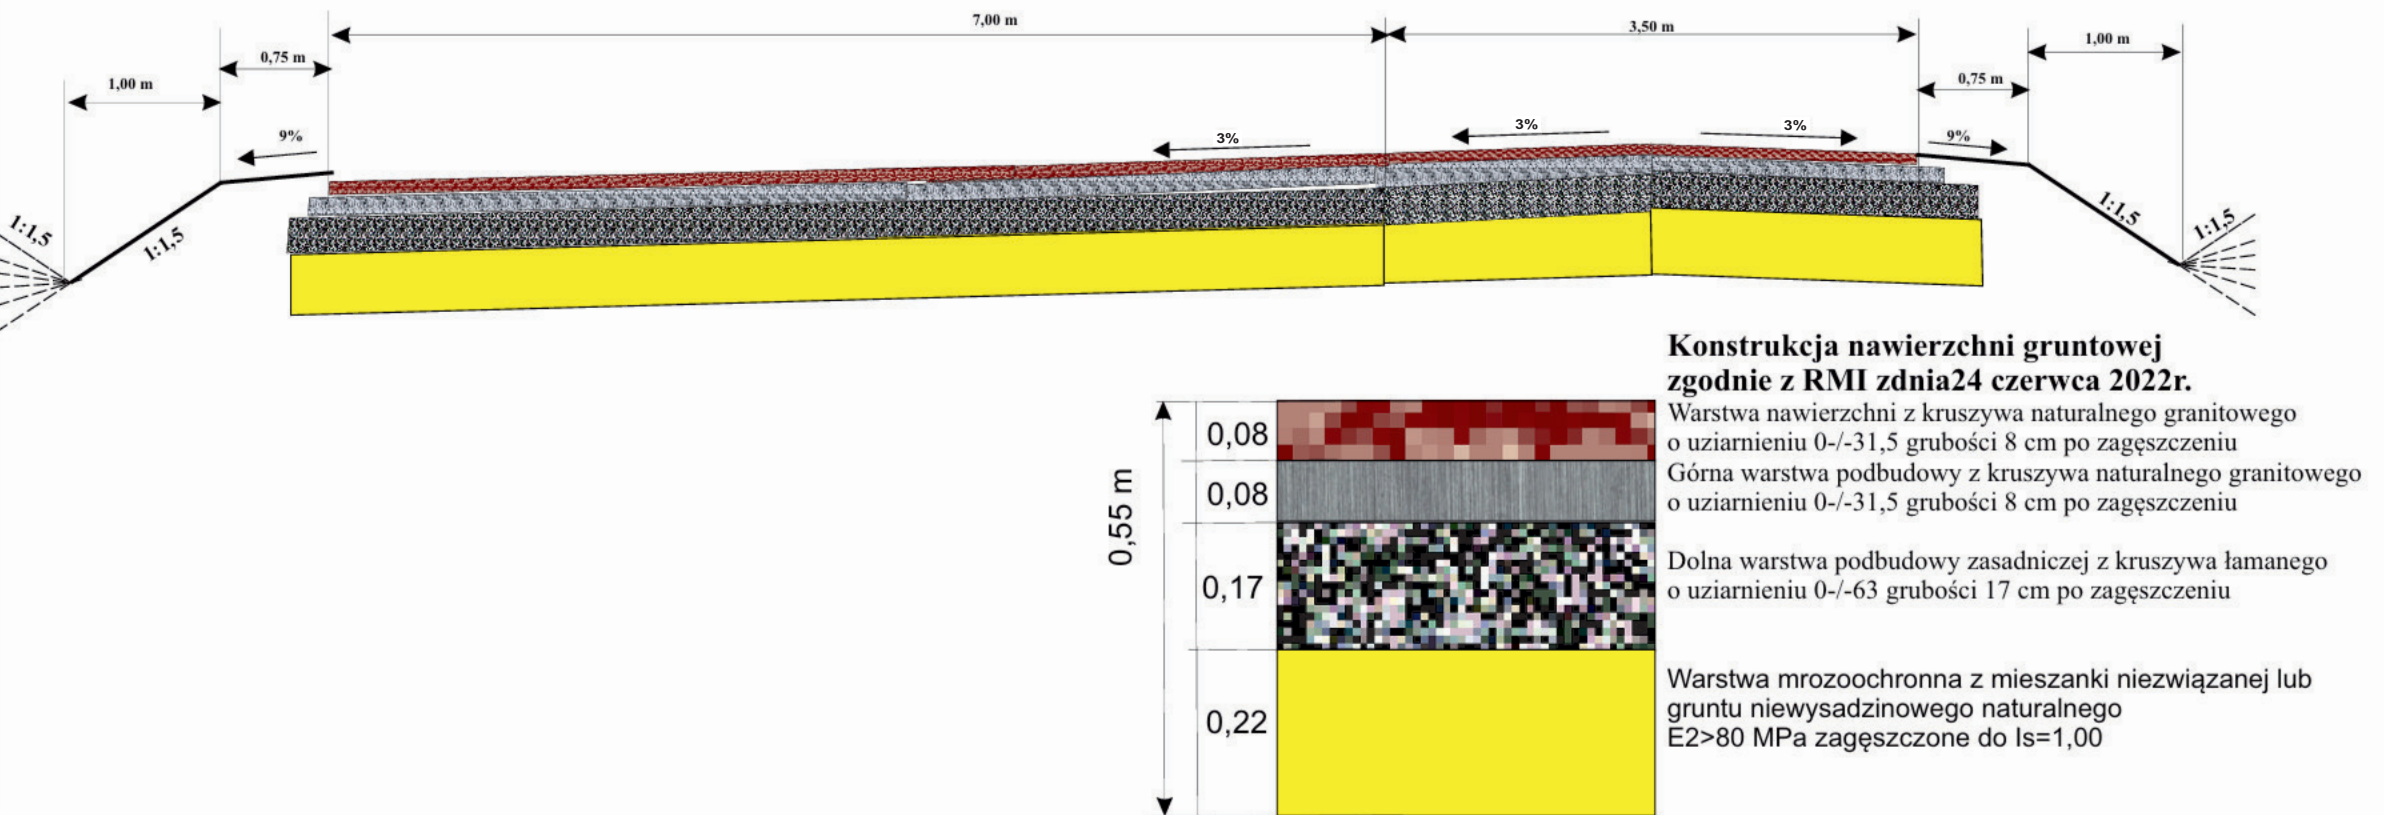

|   |   |            |
|---|---|------------|
| USŁUGI PROJEKTOWE, NADZORY BUDOWLANE<br>mgr inż. Ryszard Ruszkiewicz<br>os. Jagellońskie 86/8 64-000 Kościan |   |            |
| Obiekt   | Budowa dojazdu pożarowego-drogi leśnej o nr DL 22 i DL25 w Leśnictwie Brodnicka                                           |            |
| Inwestor   | Skarb Państwa-Państwowe Gospodarstwo Leśne Lasy Państwowe Nadleśnictwo Konstąntynowo Konstąntynowo 1 62-053 Konstąntynowo |            |
| Nazwa rysunku                                                                                                | PRZEKROJE NORMALNE   |            |
| Projektant                                                                                                   | mgr inż. R. Ruszkiewicz<br>nr ewid. upr. 31381/Ls                                                                         |            |
| Skala 1:50                                                                                                   | data: luty 2025r.   | rys. nr 04 |