


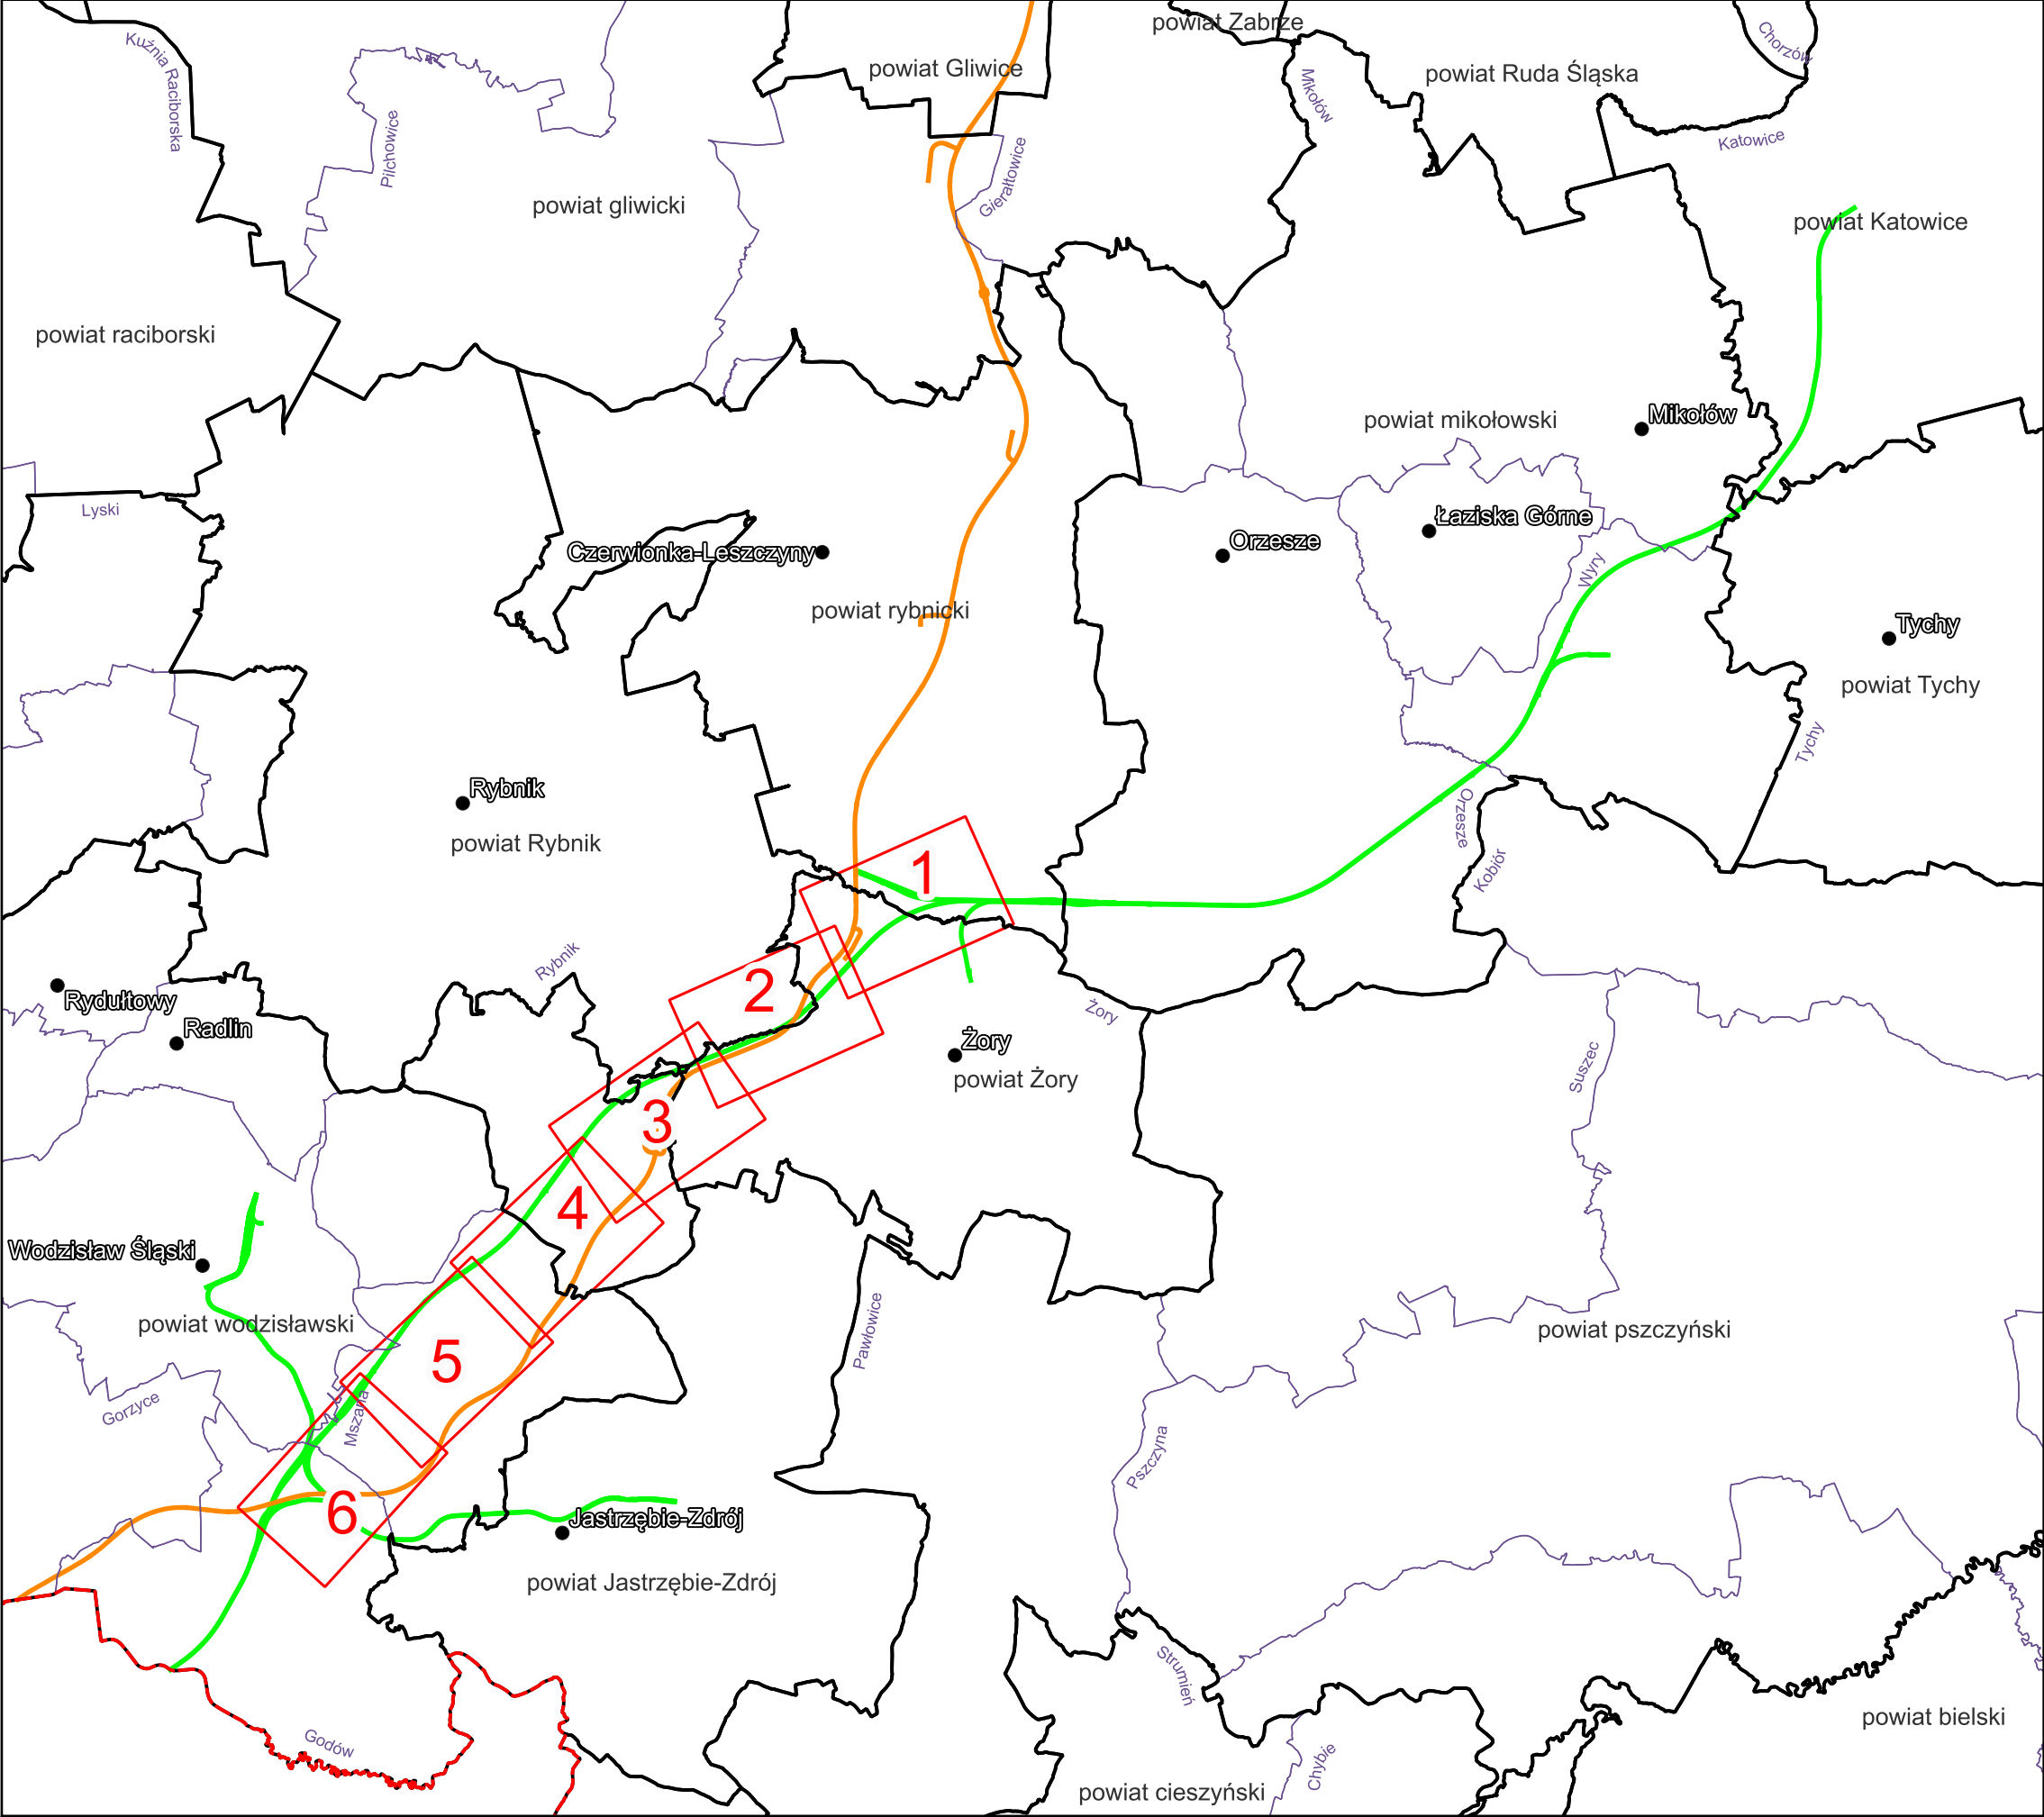

LEGENDA

- granie powiatów
- granie gmin
- oś autostrady A1

A1 - istniejące przejścia dla zwierząt:

- przejście dolne dla zwierząt dużych
- przejście dolne dla zwierząt średnich
- przejście dla zwierząt małych
- przejście dla płazów

oś inwestycji W73

W73 - projektowane przejścia dla zwierząt:

- przejście dolne dla zwierząt dużych
- przejście dolne dla zwierząt średnich
- przejście dla zwierząt małych
- przejście dla płazów

Korytarze ekologiczne

cieki

Zamawiający:
Centralny Port Komunikacyjny Sp. z o.o.
Al. Jerozolimskie 142b,
02-305 Warszawa

Wykonawca:
Dohwa Engineering Co., Ltd. (Lider)
adres korespondencyjny:
(Daechi-dong) 438 Samseong-ro,
Gangnam-gu, Seoul 06178,
Republika Korei



KOREA NATIONAL RAILWAY (Partner)
adres korespondencyjny:
242 Jungang-ro, Dong-gu,
Daejeon 34618,
Republika Korei



Projekt pn. „Utworzenie nowego połączenia transgranicznego na odcinku Katowice – Ostrawa sieci kompleksowej TEN-T (Etap II)” jest dofinansowany przez Unię Europejską z Instrumentu „Łącząc Europę”

Tytuł:
Zał. 2B Oddziaływania skumulowane
przejdź dla zwierząt - wariant W73 i autostrada A1
0 2,5 5 km

Arkusze nr 0/7
Skala 1:150 000
Data 12.2025
Format wydruku A3