

MAPA SYTUACYJNO WYSOKOŚCIOWA z inwentaryzacją urządzeń podziemnych

skala 1: 500

Mapa do celów projektowych

woj. gdańskie

Gmina, Miasto Łuzino, wieś ŁUZINO

Sekcja m. zasadniczej 314.21.131


Stan (S+W+U+E) jest aktualny na dzień 1995.04.21

Ks. rob. 5025

Mapę wykonał inżynier

Opis nieruchomości

LP	Własiciel	tel.	obr.	dz.	KW	Pow.
1	Stróż Panslivo	1	5	117	18 923	47 8,77 ha
2	Miejscowość Strzebielino	2	5	122	18 923	0,15 ha
3	Gmina Łuzino	2	5	122	18 923	47,135 ha

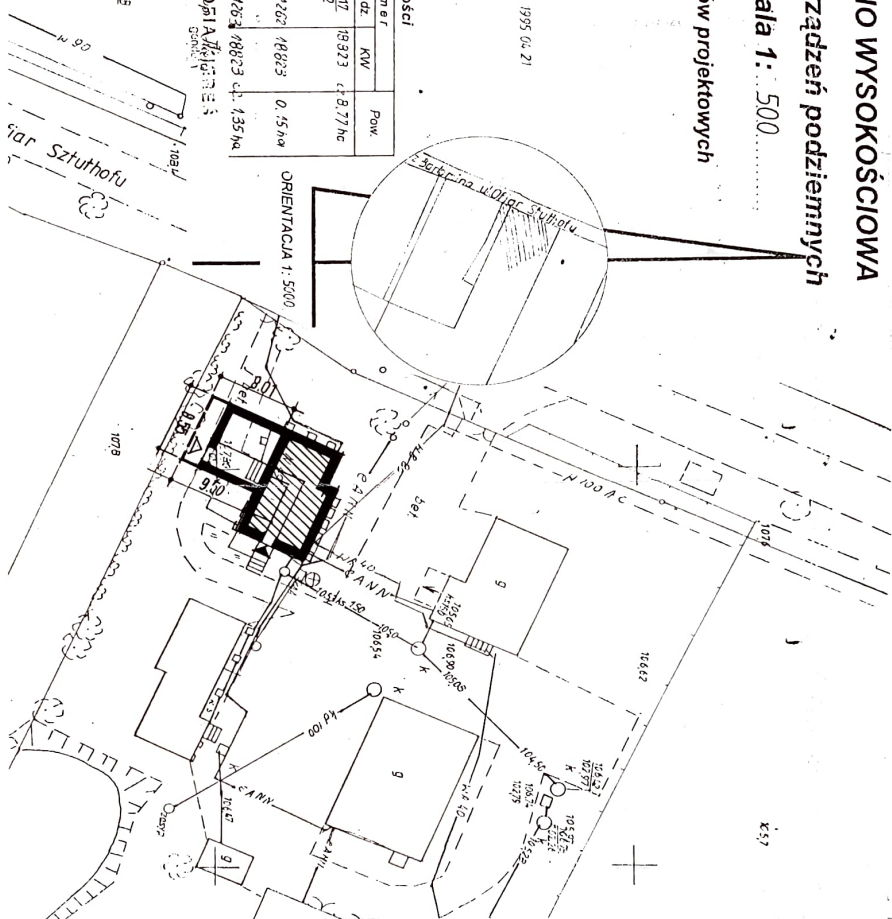

OZNACZENIA:

- budynek istniejący objęty remontem
- obrys części do budowy nowej budynku

TABELA RYSUNKU

zespół projektowy:	imię i nazwisko:	uprawnienia:	podpis:
architektura / branża /	mgr inż. arch.	6190/Gd/94	
gl. projektant	Marek Nakoneczny		
l.wj. projektant	mgr inż. arch. Violetta Popkowska		
l.wj. współpracownik	mgr inż. arch. Marcin Turnals		

ALTER POLIS
Gdańska Pracownia Urbanistyczna
spółka z o.o.
ul. Ułanowska 22
80-237 Gdańsk
Telefon / Fax : 48 581 41 15 47

tytuł projektu:
PROJEKT BUDOWLANI REMONTU I ROZBUDOWY BUDYNKU BIUROWEGO NADLEŚNICTWA STRZEBIELINO W ŁUZINIE (woj. gdańskie), ul. Ofiar Szturhofu 49
faza projektu:
PROJEKT TECHNICZNY - ARCHITEKTURA

USTUŁOWANIE BUDYNKU

skala rysunku:	1:500	tom projektu:	III.	nr rysunku:	1.
----------------	-------	---------------	------	-------------	----