




ŻALUZJE AKUSTYCZNE MASKUJĄCE

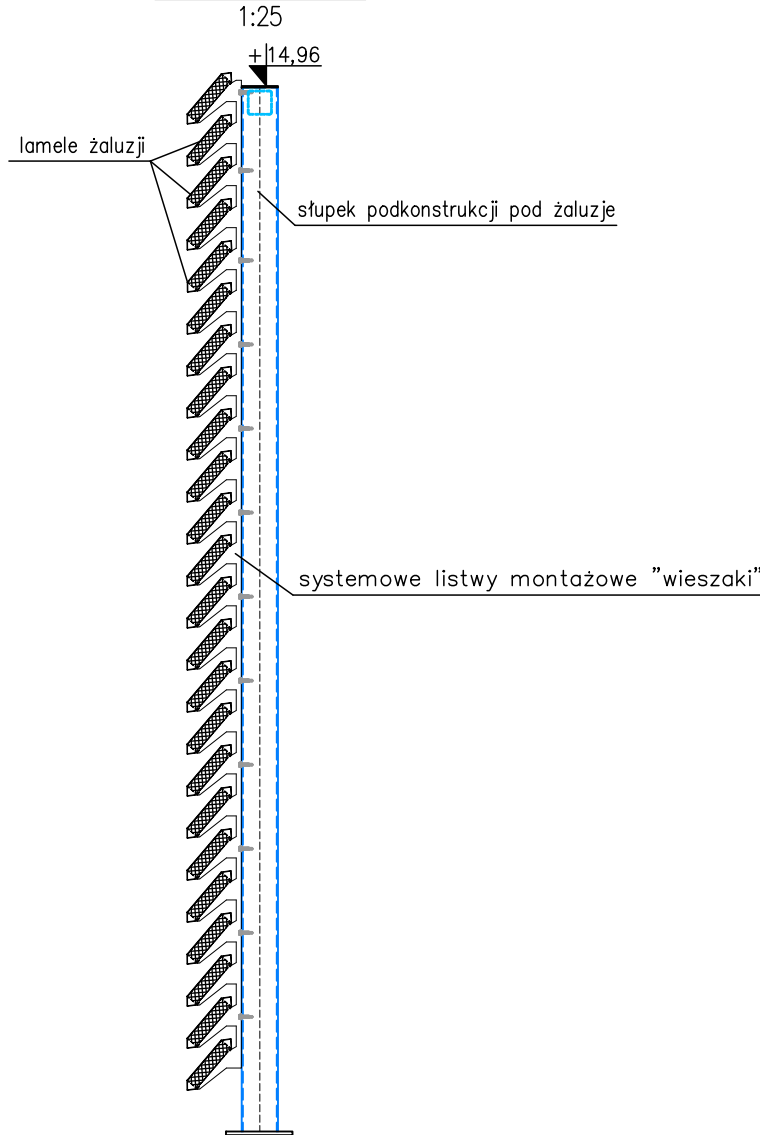

ŻALUZJE MASKUJĄCE

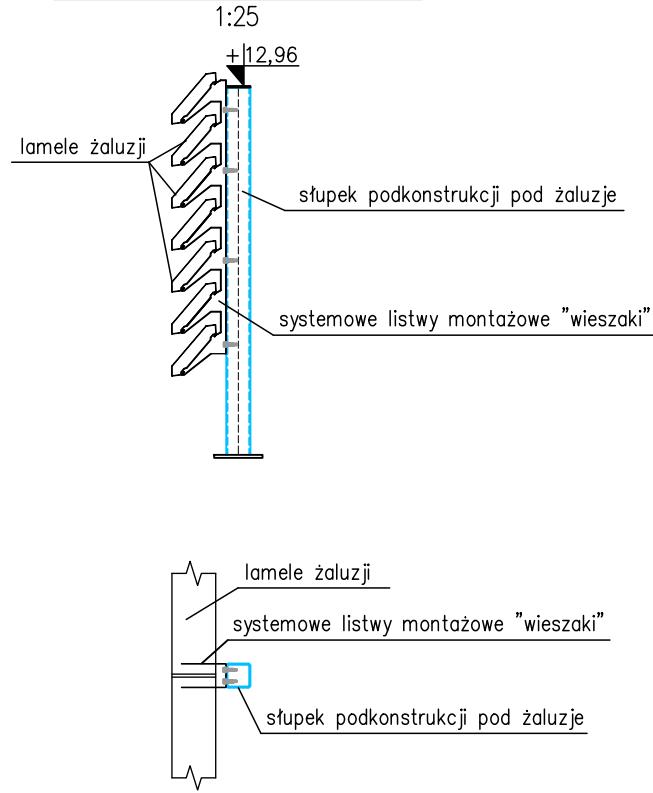

LEGENDA:

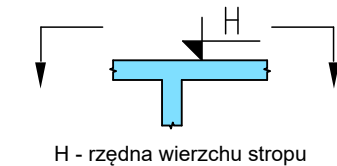

UWAGI I OBJAŚNIENIA:

- Niniejszy rysunek zawiera wszystkie niezbędne wytyczne do wykonania rysunków warsztatowych. Rysunki warsztatowe sporządza Generalna Wykonawca.
- Rysunek rozpatrywać łącznie z częścią opisową dokumentacji oraz odpowiednimi projektami branżowymi. W razie wystąpienia wad koordynacji należy skontaktować się z projektantem prowadzącym nadzór autorski. Prowadzenie robót w przypadku wystąpienia wad koordynacyjnych jest zabronione do czasu ich usunięcia. Koordynacja i wykonanie musi być zgodne z wymogami przepisów i norm.
  - Dokładną geometrię żaluzji akustycznych oraz maskujących należy zweryfikować z dostawcą wybranego producenta żaluzji.
  - Wszystkie wymiary na detalach stalowych podano w milimetrach.
  - Stal profilowa wg wykazu stali. Stal nieoznaczoną przyjąć S235.
  - Spoiny nieoznaczone przyjąć pachwinowe gr. 0,7 ciętszego łączonego elementu (zachowując warunek gr. spoiny większej niż 0,2 grubszego łączonego elementu) lub czołowa typu v (na pełny przęt).
  - Spoiny wykonywać na całej długości przylegania elementów.
  - Wszystkie elementy ocynkowane ogniowo gr. warstwy min. 100µm.
  - Malowanie stalowych elementów wg wytycznych architektonicznych.
  - Klasa konstrukcji stalowej: EXC1.

MATERIAŁY KONSTRUKCYJNE:

– Stal profilowa S235

Wszystkie użyte materiały powinny posiadać odpowiednie i dopuszczone prawem aprobaty, atesty oraz certyfikaty.

0,00 = 104,20 m.n.p.m. - rzędna wykończonej posadzki parteru

Rzędna bezwzględna określono jako 40 cm powyżej rzędnej terenu na granicy linii rozgraniczającej z ulicą Bartniaką. W przypadku stwierdzenia rozbieżności w pomiarach na etapie tyczenia budynku rzędna 0,00 skorygować do poziomu terenu lub skontaktować się z projektantem.

KONOPINŚCY.pl PROJEKTOWANIE EKONOMICZNE, KONSULTING, ARCHITEKTURA. TEL. 602 109 276

PROJEKT SIEDZIBY DLA PROKURATURY REJONOWEJ W GRODZISKU MAZOWIECKIM PRZY UL. BARTNIAKĄ WRAZ Z INFRASTRUKTURĄ TECHNICZNĄ I ZAGOSPODAROWANIEM			
KONSTRUKCJA ŻALUZJI NA DACHU			
PROJEKTOWAŁ: MGR INŻ. WITOLD GARGULIŃSKI UPR. MAZ/0784/PWBK/16 SPEC. KONSTRUKCYJNO-BUDOWLANA	ADRES INWESTYCJI GRODZISK MAZOWIECKI, DZ. NR. EW. 11/5, OBRĘB 0029		
SPRAWDZAŁ: INŻ. DARIUSZ SYNCERZ UPR. 19/93 SK-cc SPEC. KONSTRUKCYJNO-BUDOWLANA	INWESTOR SKARB PAŃSTWA PROKURATURA OKRĘGOWA W WARSZAWIE UL. CHOCIMSKA 28, 00-791 WARSZAWA		
OPRACOWAŁ: MGR INŻ. MAGDALENA TUCHOŃSKA MGR INŻ. PATRYCJA FLERA MGR INŻ. JOANNA DUKACZEWSKA	DATA 07.2023/11.2023	BRANŻA KONSTRUKCYJNA	
FAZA PROJEKT WYKONAWCZY	SKALA 1:100; 1:25; 1:10		

K16